


PROJECTE D'URBANITZACIÓ SECTOR FCB
 1ª FASE: L'ENTORN DE LA CIUTAT ESPORTIVA DEL FCB - SANT JOA DESPI - BARCELONA
 N0780 - PROJECTE D'URBANITZACIÓ
 EMPLACAMENT I SITUACIÓ

DATA FEBRER 2017

DATA REVISIÓ: 06/07/2016

A-00

ARQUITECTES: PALOMERAS ARQUITECTES, S.L.P.
 CLIENT: JUNTA DE COMPENSACIÓ CIUTAT ESPORTIVA FCB

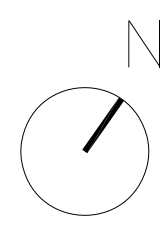

PROJECTE D'URBANITZACIÓ SECTOR FCB
 MP/PMI A L'ENTORN DE LA CIUTAT ESPORTIVA DEL FCB-SANT JOA DESPI-BARCELONA
 N0780- PROJECTE D'URBANITZACIÓ

DATA: JUNY 2016

TOPOGRÀFIC- ESTAT ACTUAL

DATA REVISIÓ: 19/11/2015

A1: 1/1000
 A3: 1/2000

A-01

ARQUITECTES:

CLIENT:

SELLO VISADO



ZV3

ZV2

ZV4

ZV1

- R CONTENIDOR RESIDUS
- O CONTENIDOR ORGÀNIC
- E CONTENIDOR ENVASOS
- P CONTENIDOR PAPER
- V CONTENIDOR VIDRE

PROJECTE D'URBANITZACIÓ SECTOR FCB
 MPMEM A L'ENTORN DE LA CIUTAT ESPORTIVA DEL FCB-SANT JOA DESPÍ-BARCELONA
 N0780- PROJECTE D'URBANITZACIÓ

DATA FEBRER 2017


PLANTA GENERAL

DATA REVISIÓ 19/02/2017

A-03

A1/1/08
 A3 1/1500
 ARQUITECTES:

CLIENT:

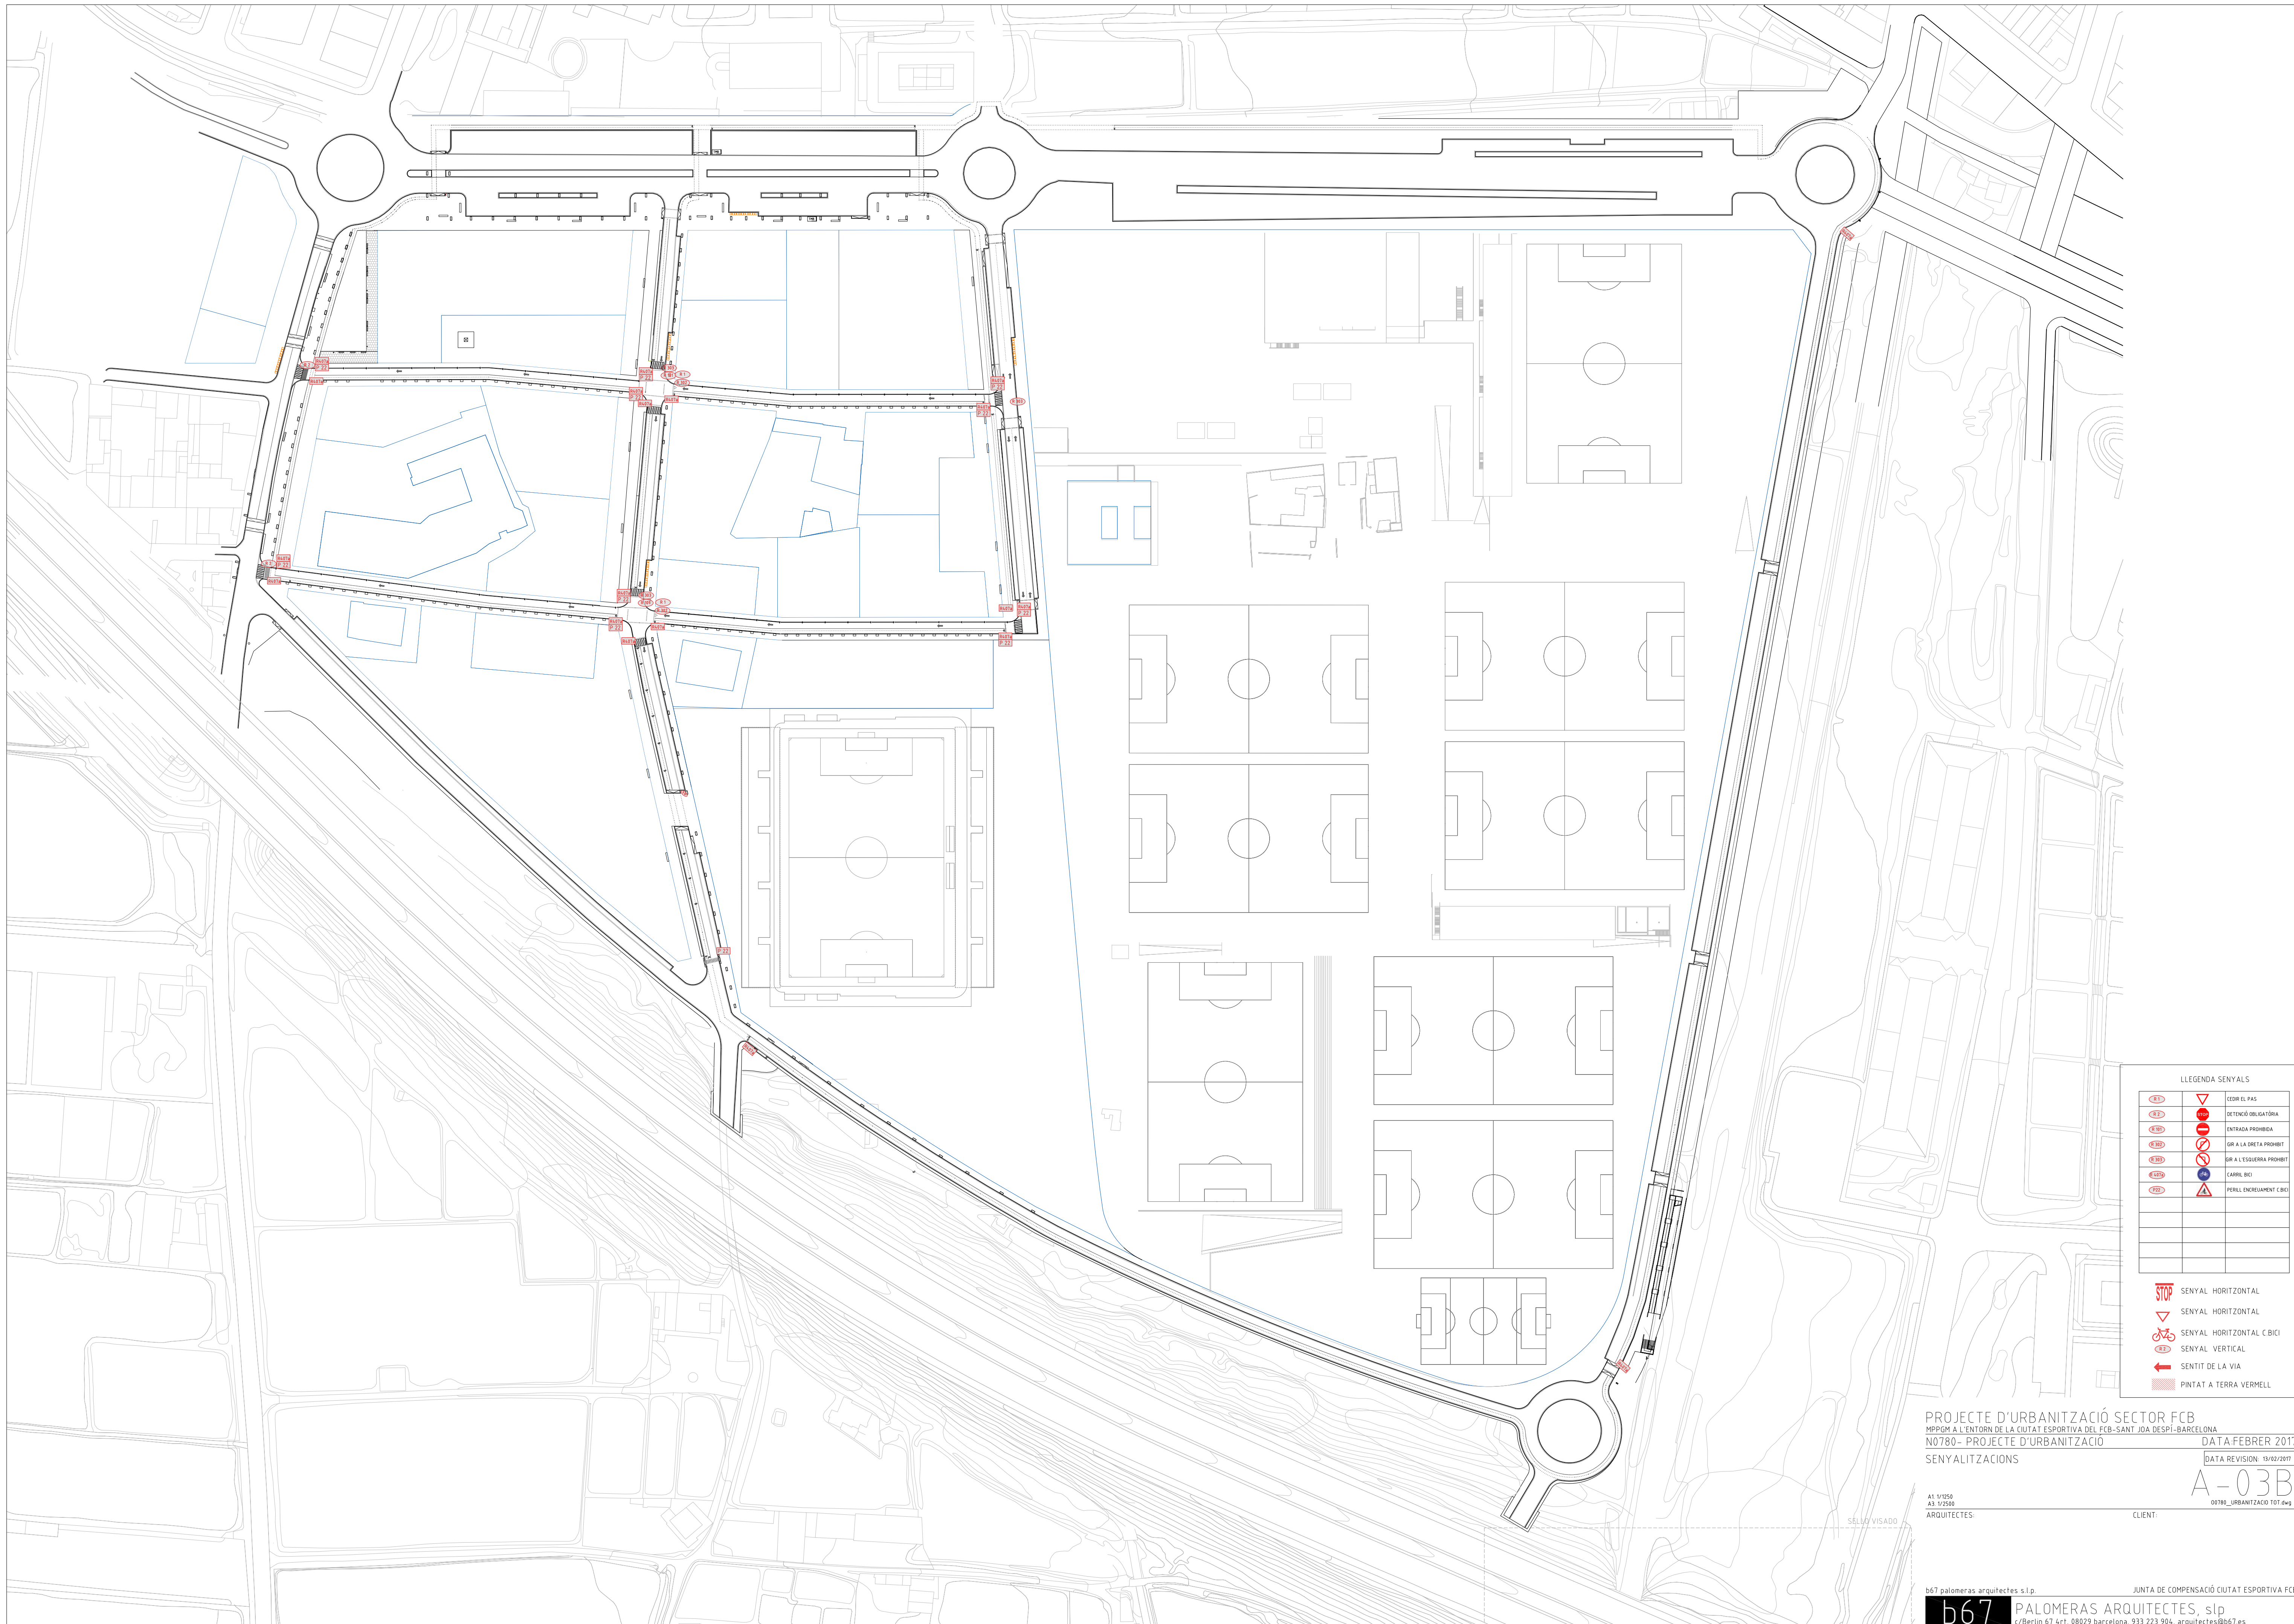

LLEGENDA SENYALS

	CESSAR EL PAS		CESSAR EL PAS
	DETENCIÓ OBLIGATÒRIA		ENTRADA PROHIBIDA
	ENTRADA PROHIBIDA		DIR A L'ESQUERRA PROHIBIT
	DIR A L'ESQUERRA PROHIBIT		CARRIL BICI
	CARRIL BICI		PERILL ENCREUAMENT CARCS
	SENYAL HORIZONTAL		SENYAL HORIZONTAL
	SENYAL HORIZONTAL		SENYAL HORIZONTAL C.BICI
	SENYAL HORIZONTAL C.BICI		SENYAL VERTICAL
	SENYAL VERTICAL		SENTIT DE LA VIA
	PINTAT A TERRA VERMELL		

PROJECTE D'URBANITZACIÓ SECTOR FCB
 MPMEM A L'ENTORN DE LA CIUTAT ESPORTIVA DEL FCB-SANT JOA DESPÍ-BARCELONA
 N0780- PROJECTE D'URBANITZACIÓ
 SENYALITZACIONS

DATA FEBRER 2017
 DATA REVISIÓ 19/02/2017

A1 1/1000
 A3 1/2500
 ARQUITECTES: CLIENT:


A-03B
 00780_URBANITZACIO TOT.dwg




- R CONTENIDOR RESIDUS
- O CONTENIDOR ORGÀNIC
- E CONTENIDOR ENVASOS
- P CONTENIDOR PAPER
- V CONTENIDOR VIDRE

PROJECTE D'URBANITZACIÓ SECTOR FCB
 MPMEM A L'ENTORN DE LA CIUTAT ESPORTIVA DEL FCB-SANT JOA DESPÍ-BARCELONA
 N0780- PROJECTE D'URBANITZACIÓ DATA FEBRER 2017
 PLANTA GENERAL DATA REVISIÓ: 19/02/2017
 IMPLANTACIÓ DE CARRIL BICI A-04
 00780_URBANITZACIÓ TOT.dwg

SELO VISADO CLIENT:
 ARQUITECTES:

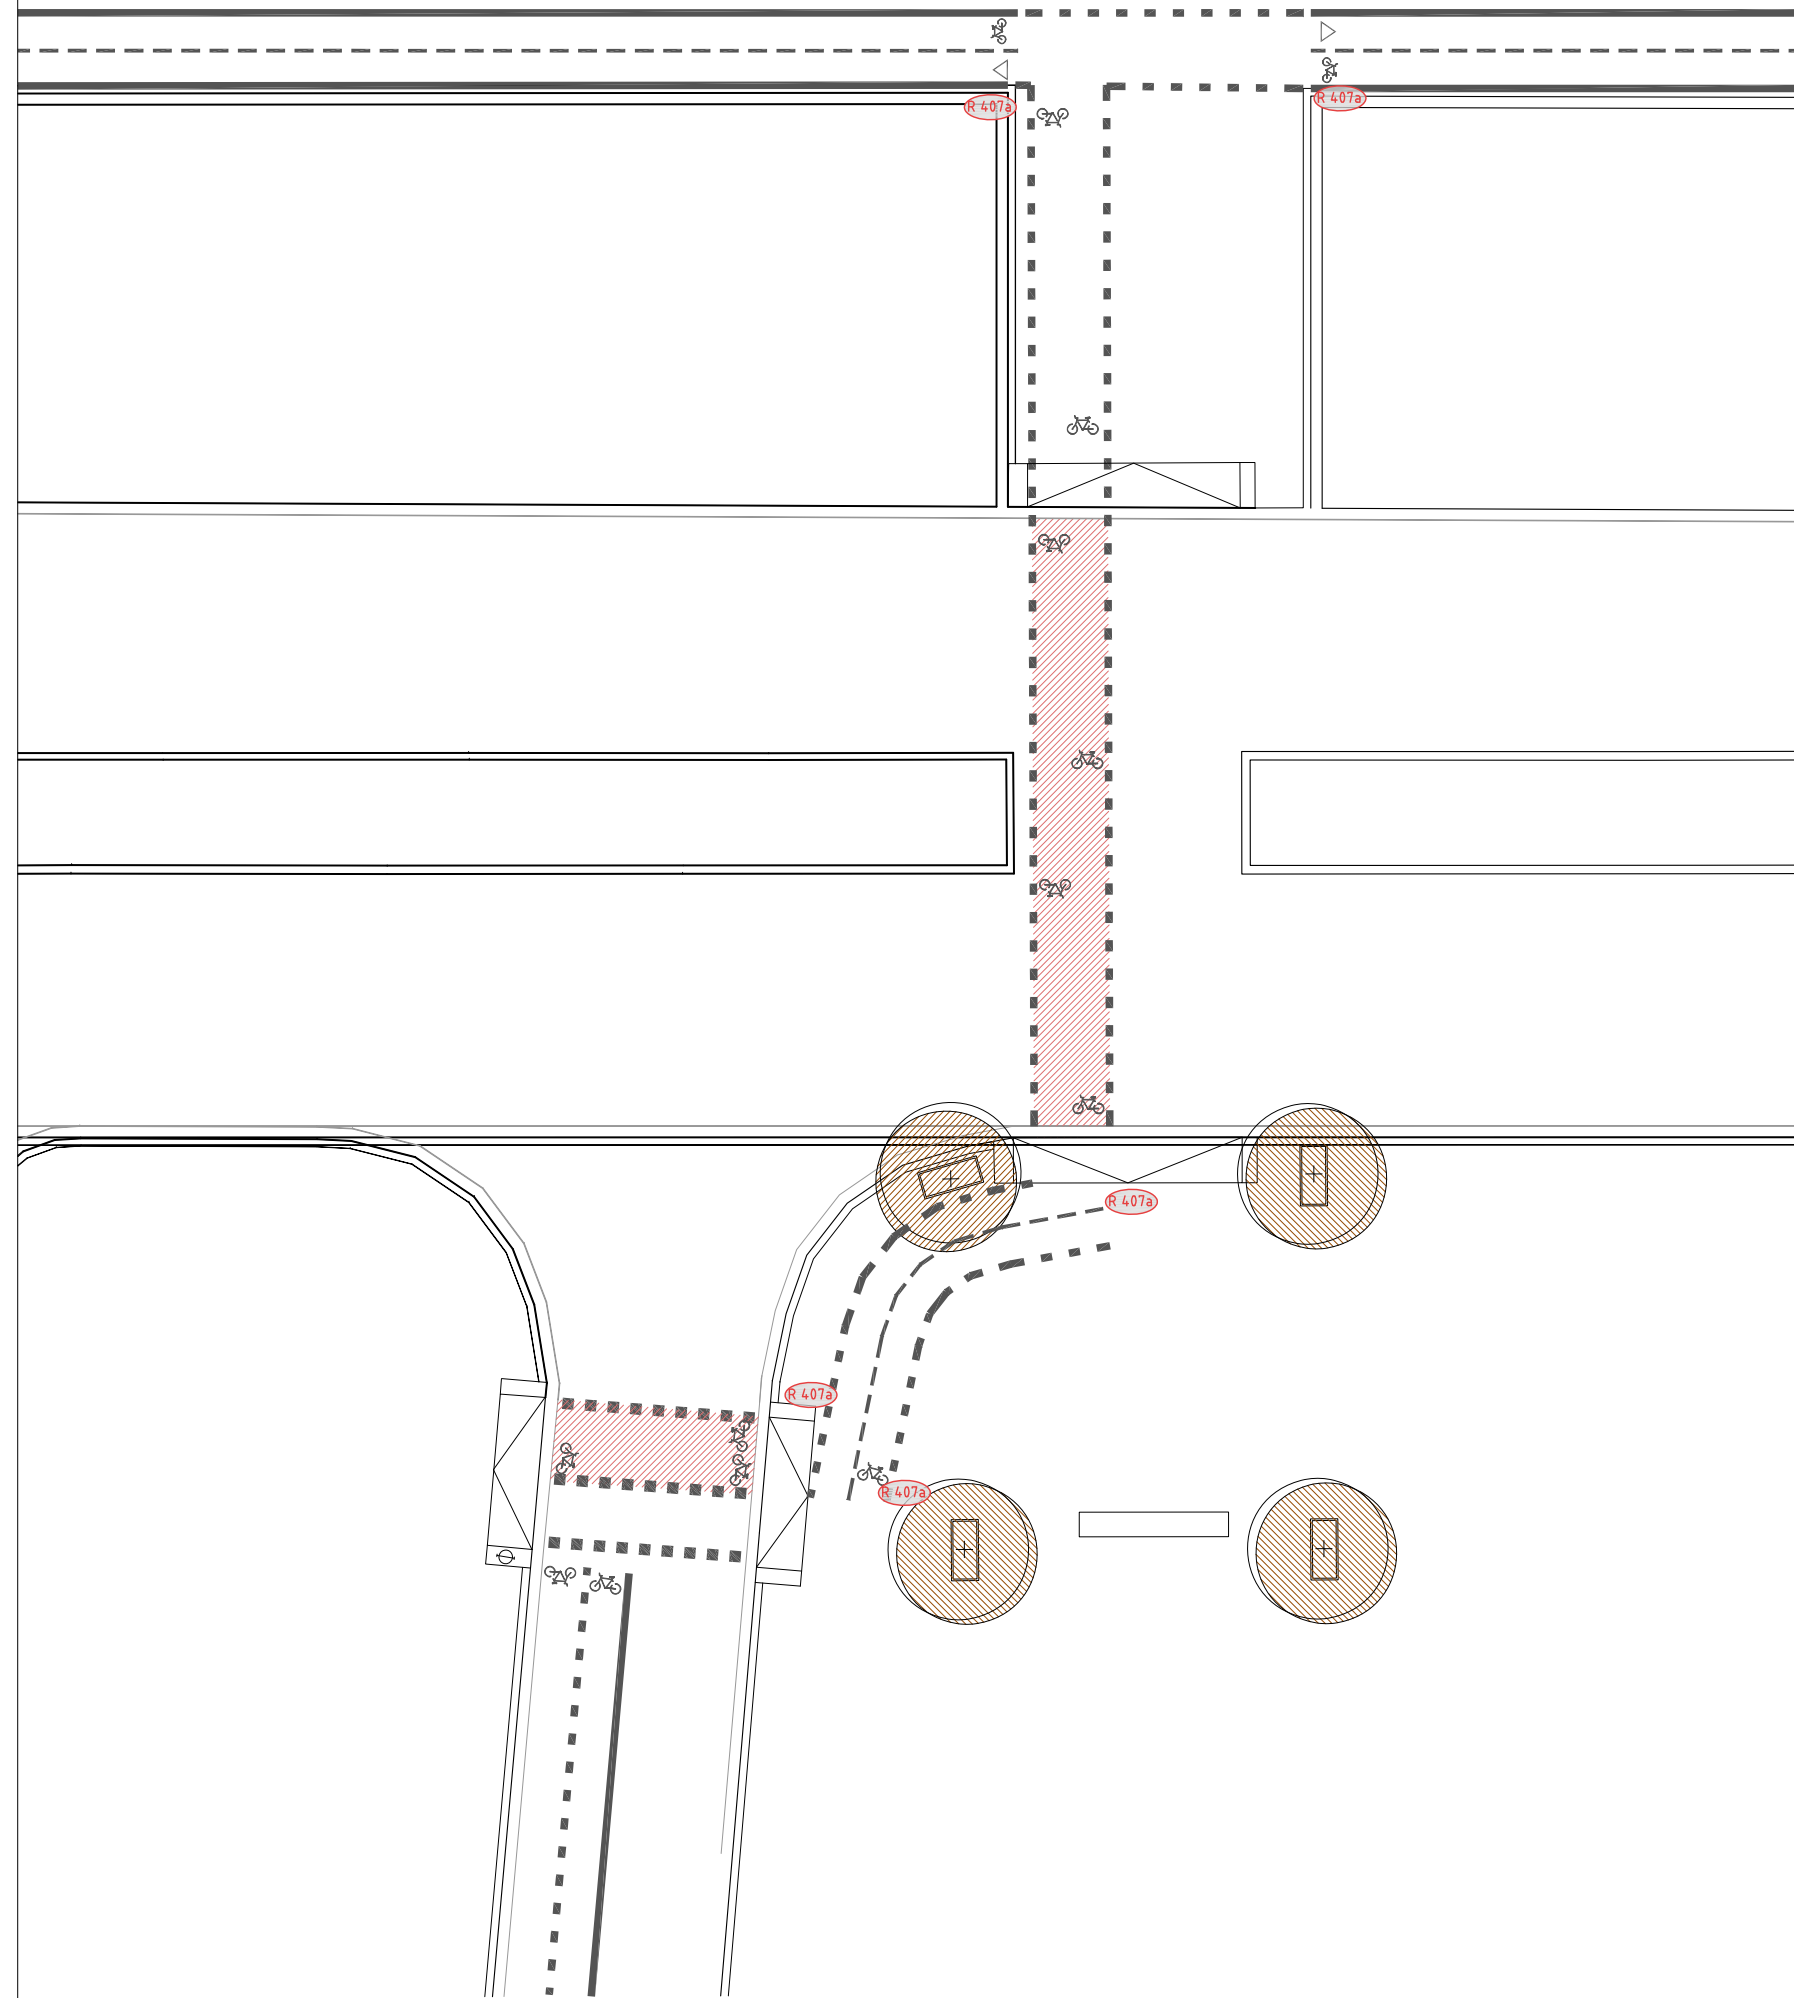


UNIÓ CARRIL BICI EXISTENT AV. 11 DE SETEMBRE AMB CARRIL BICI NOVA CREACIÓ CARRER DEL MIG

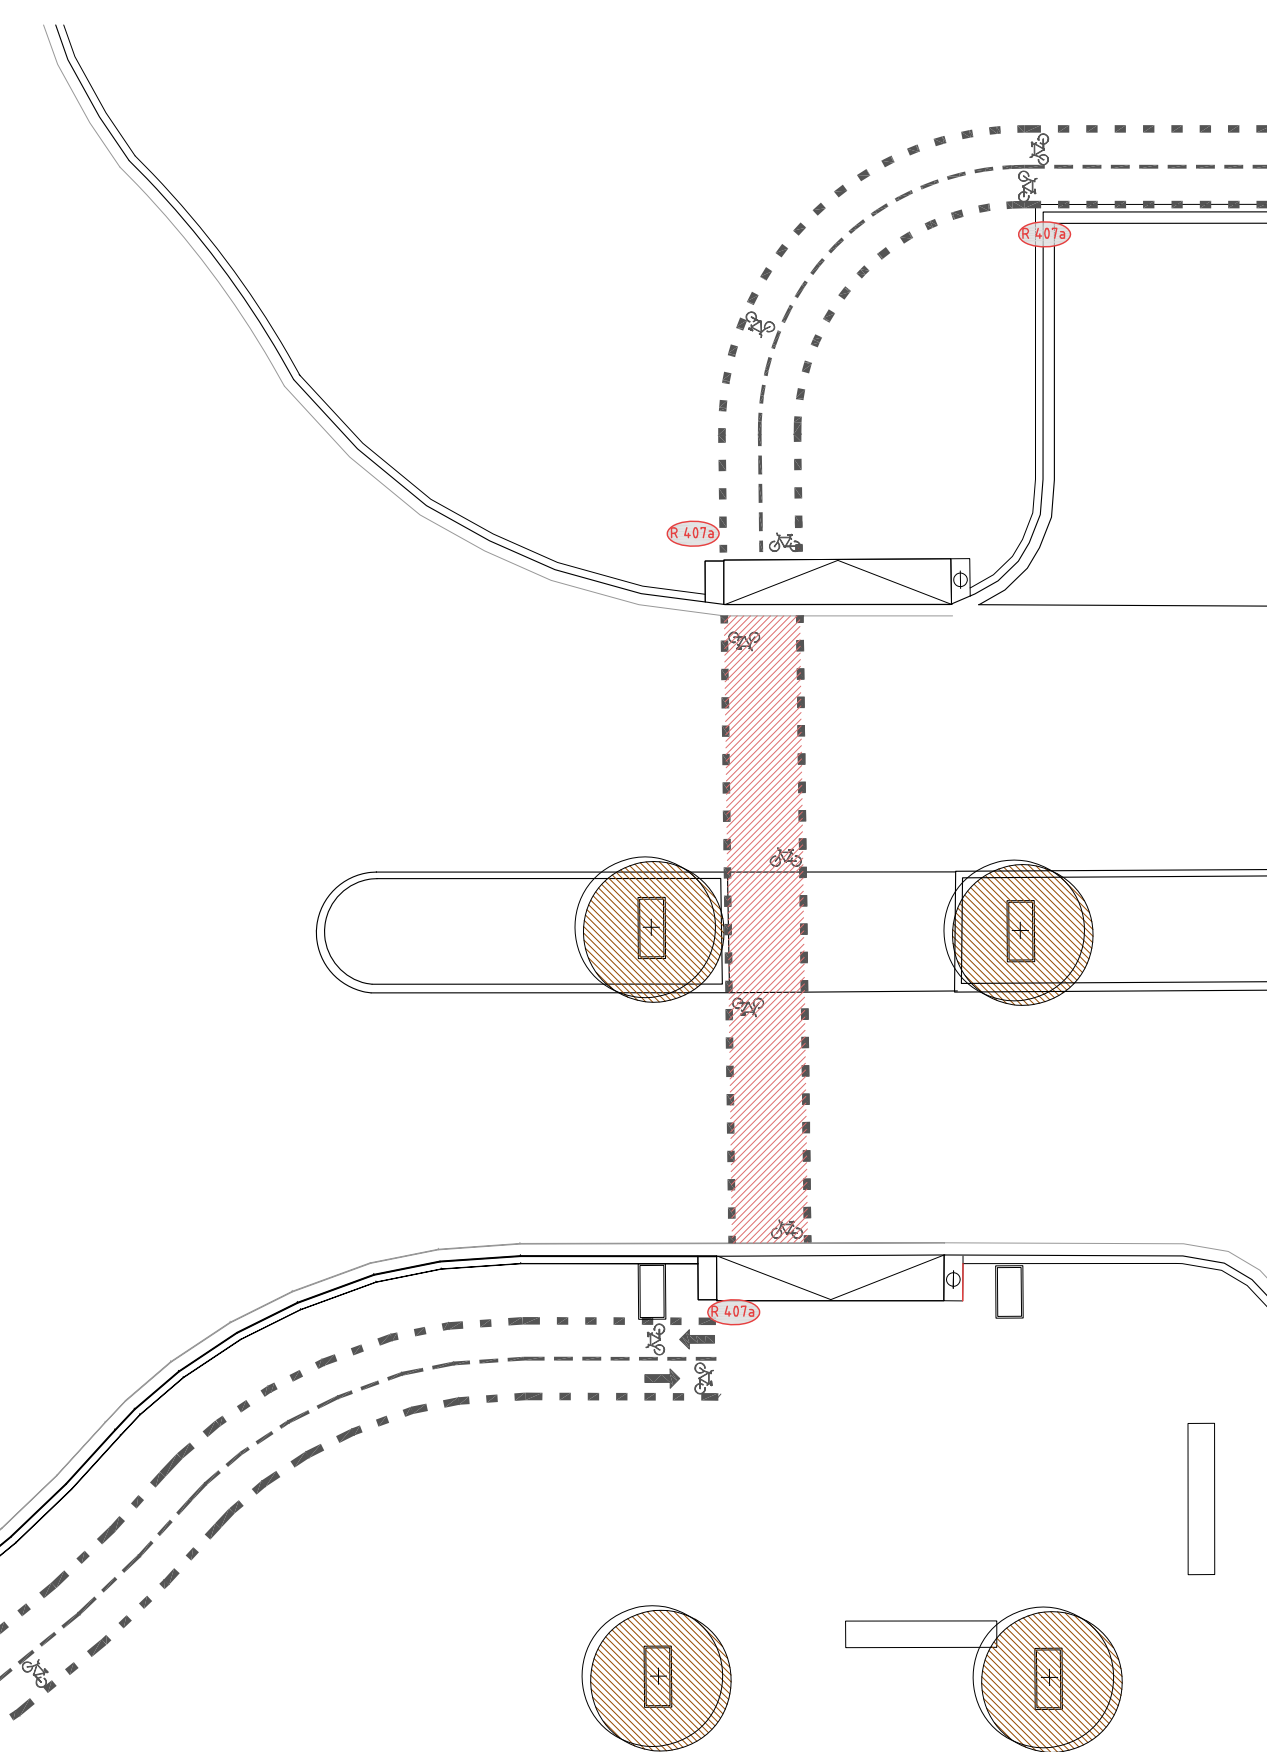

UNIÓ CARRIL BICI EXISTENT AV. 11 DE SETEMBRE AMB CARRIL BICI EXISTENT CARRER MAJOR

LLEGENDA CARRIL BICI

- PILONA AL INICI I FINAL CARRIL BICI SI ES POSSIBLE
- CARRIL BICI
- PERILL ENCREUAMENT C BICI
- SEPARADORS CARRIL BICI PROTEGIT BIDIRECCIONAL
- PAVIMENT RUGÓS REDUCTOR VELOCITAT
- SENYAL HORIZONTAL
- SENYAL HORIZONTAL C BICI CADA 250m
- SENTIT CARRIL BICI CADA 250m
- PINTAT A TERRA VERMELL

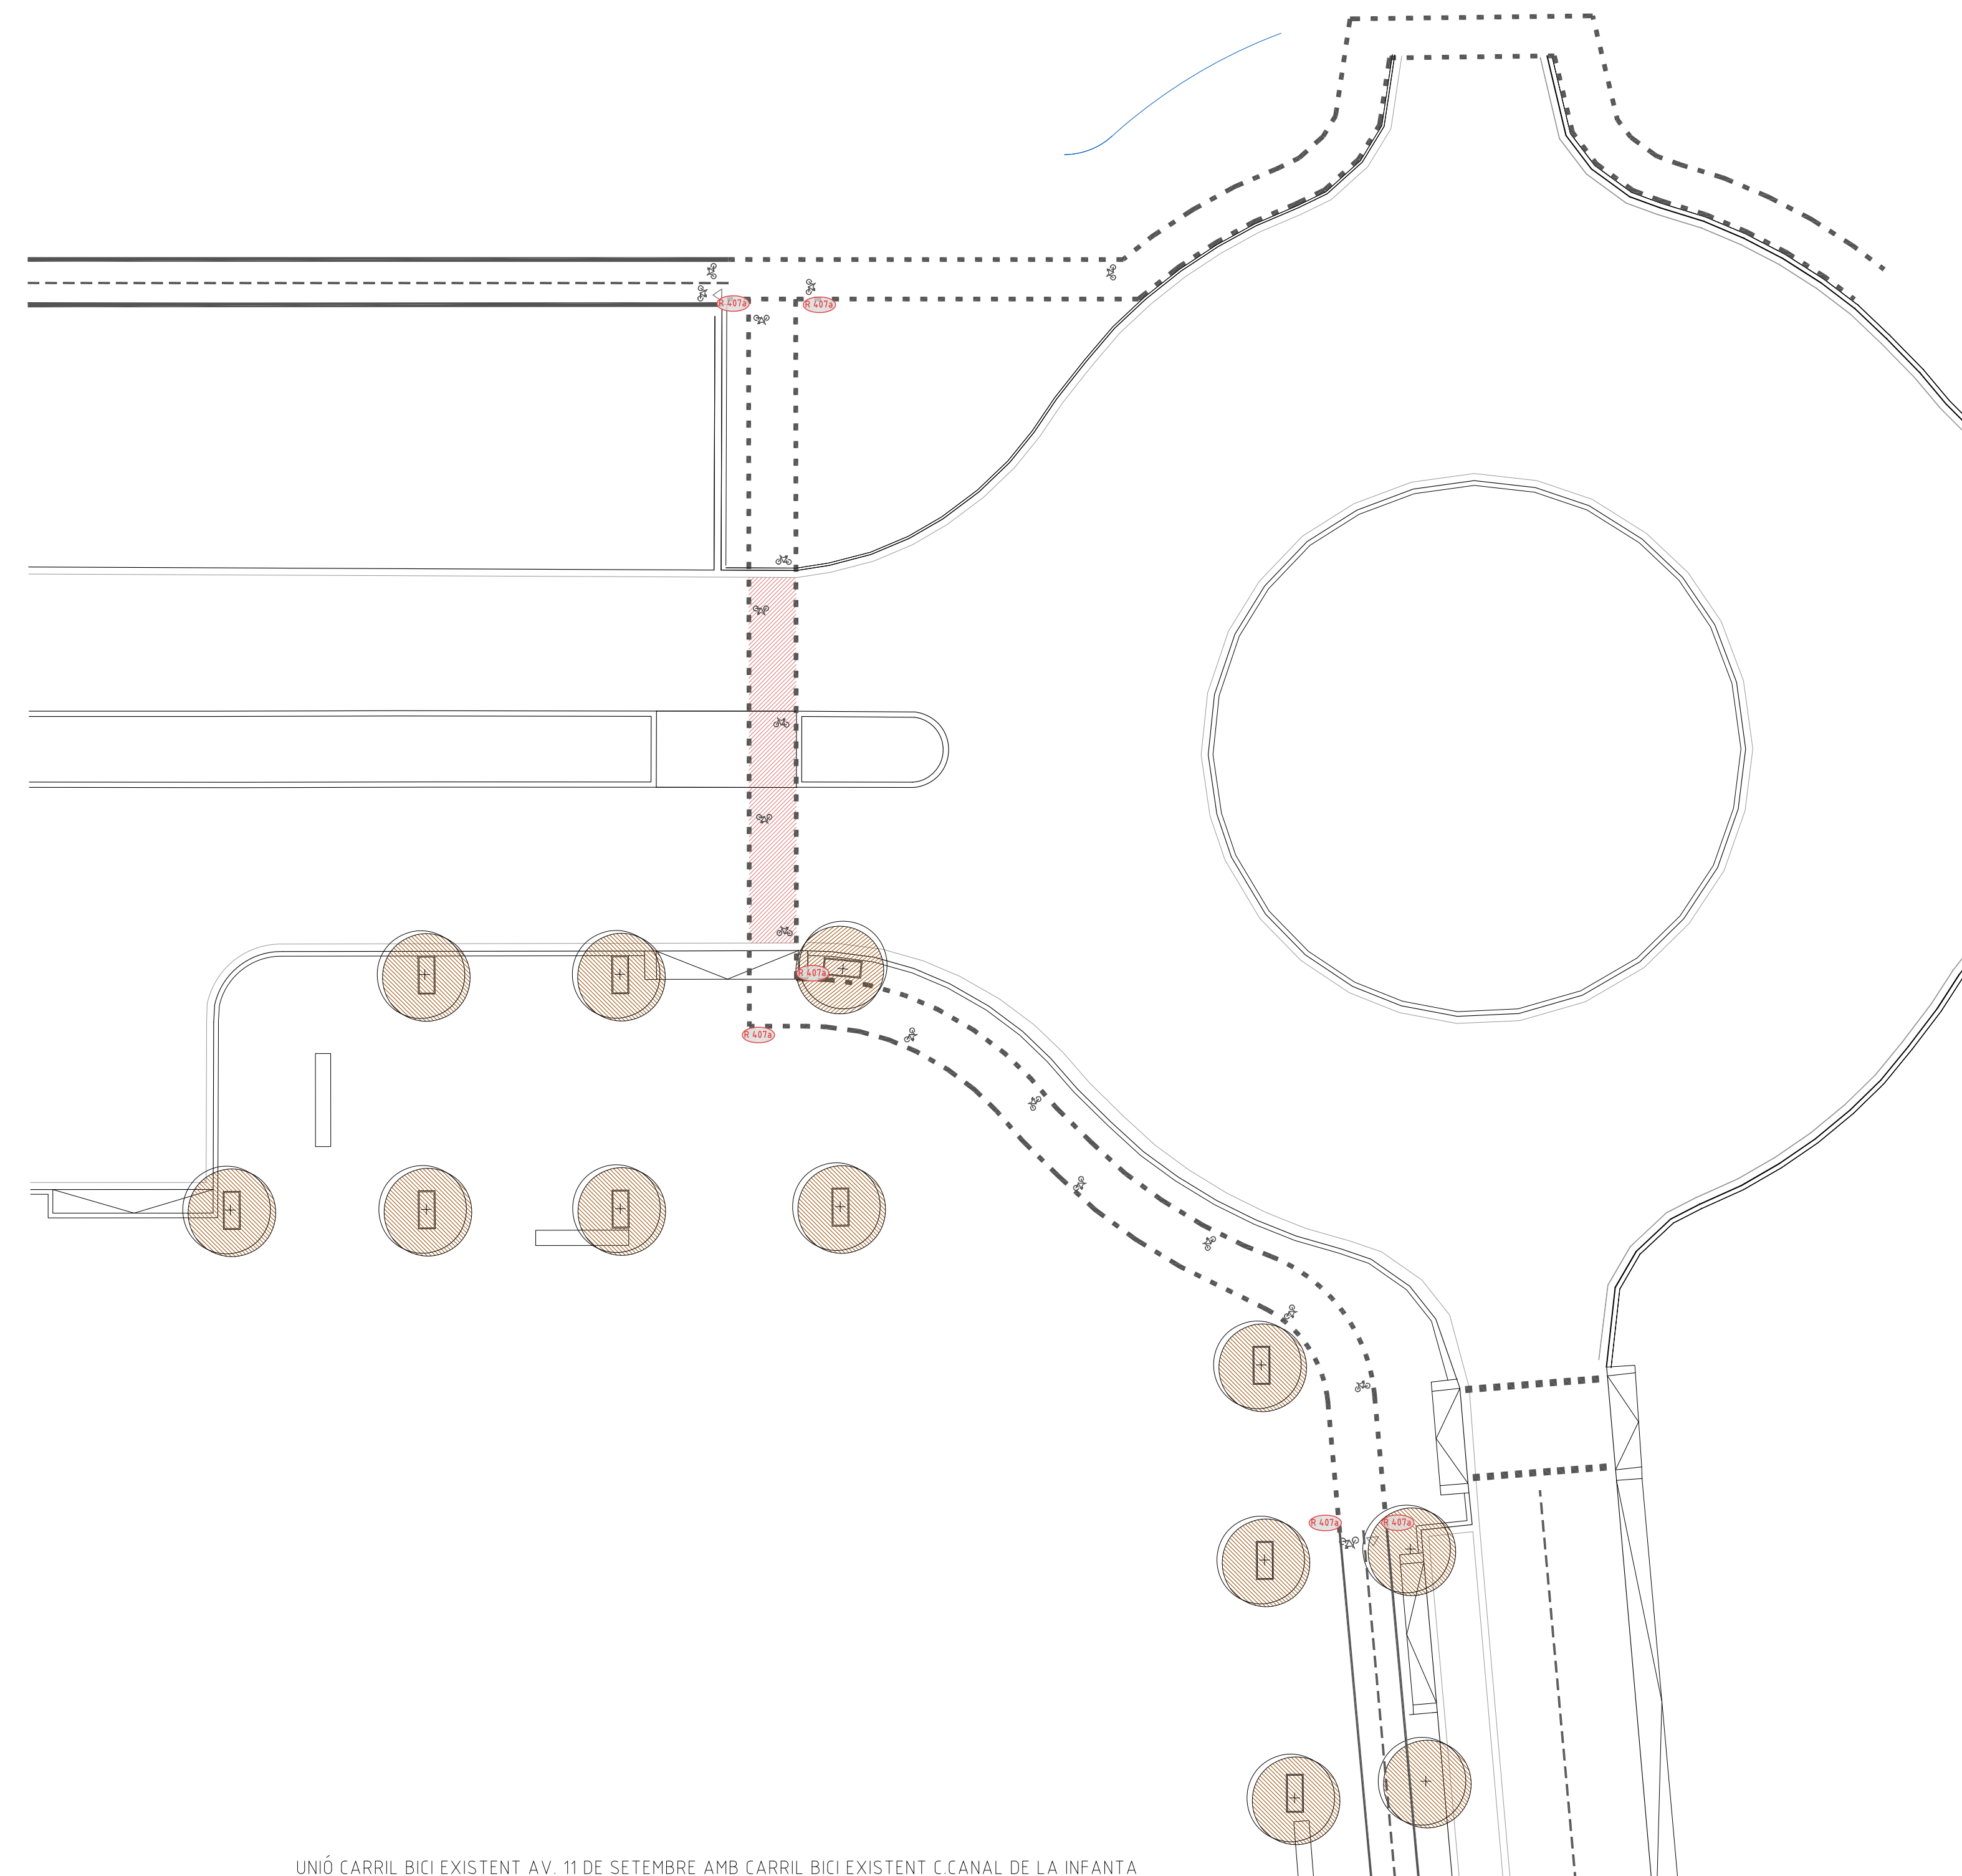


UNIÓ CARRIL BICI EXISTENT AV. 11 DE SETEMBRE AMB CARRIL BICI EXISTENT C CANAL DE LA INFANTA

PROJECTE D'URBANITZACIÓ SECTOR FCB
 MPMEM A L'ENTORN DE LA CIUTAT ESPORTIVA DEL FCB-SANT JOA DESPÍ-BARCELONA
 N0780- PROJECTE D'URBANITZACIÓ
 ENCREUAMENTS CARRIL BICI I


DATA FEBRER 2017
 DATA REVISIÓ 16/02/2017

A1 1/1250
 A3 1/2500
 ARQUITECTES: PALOMERAS ARQUITECTES, S.L.P.
 CLIENT: JUNTA DE COMPENSACIÓ CIUTAT ESPORTIVA FCB


SELLO VISADO
 A-04B
 00780_URBANITZACIÓ TOT_04.dwg

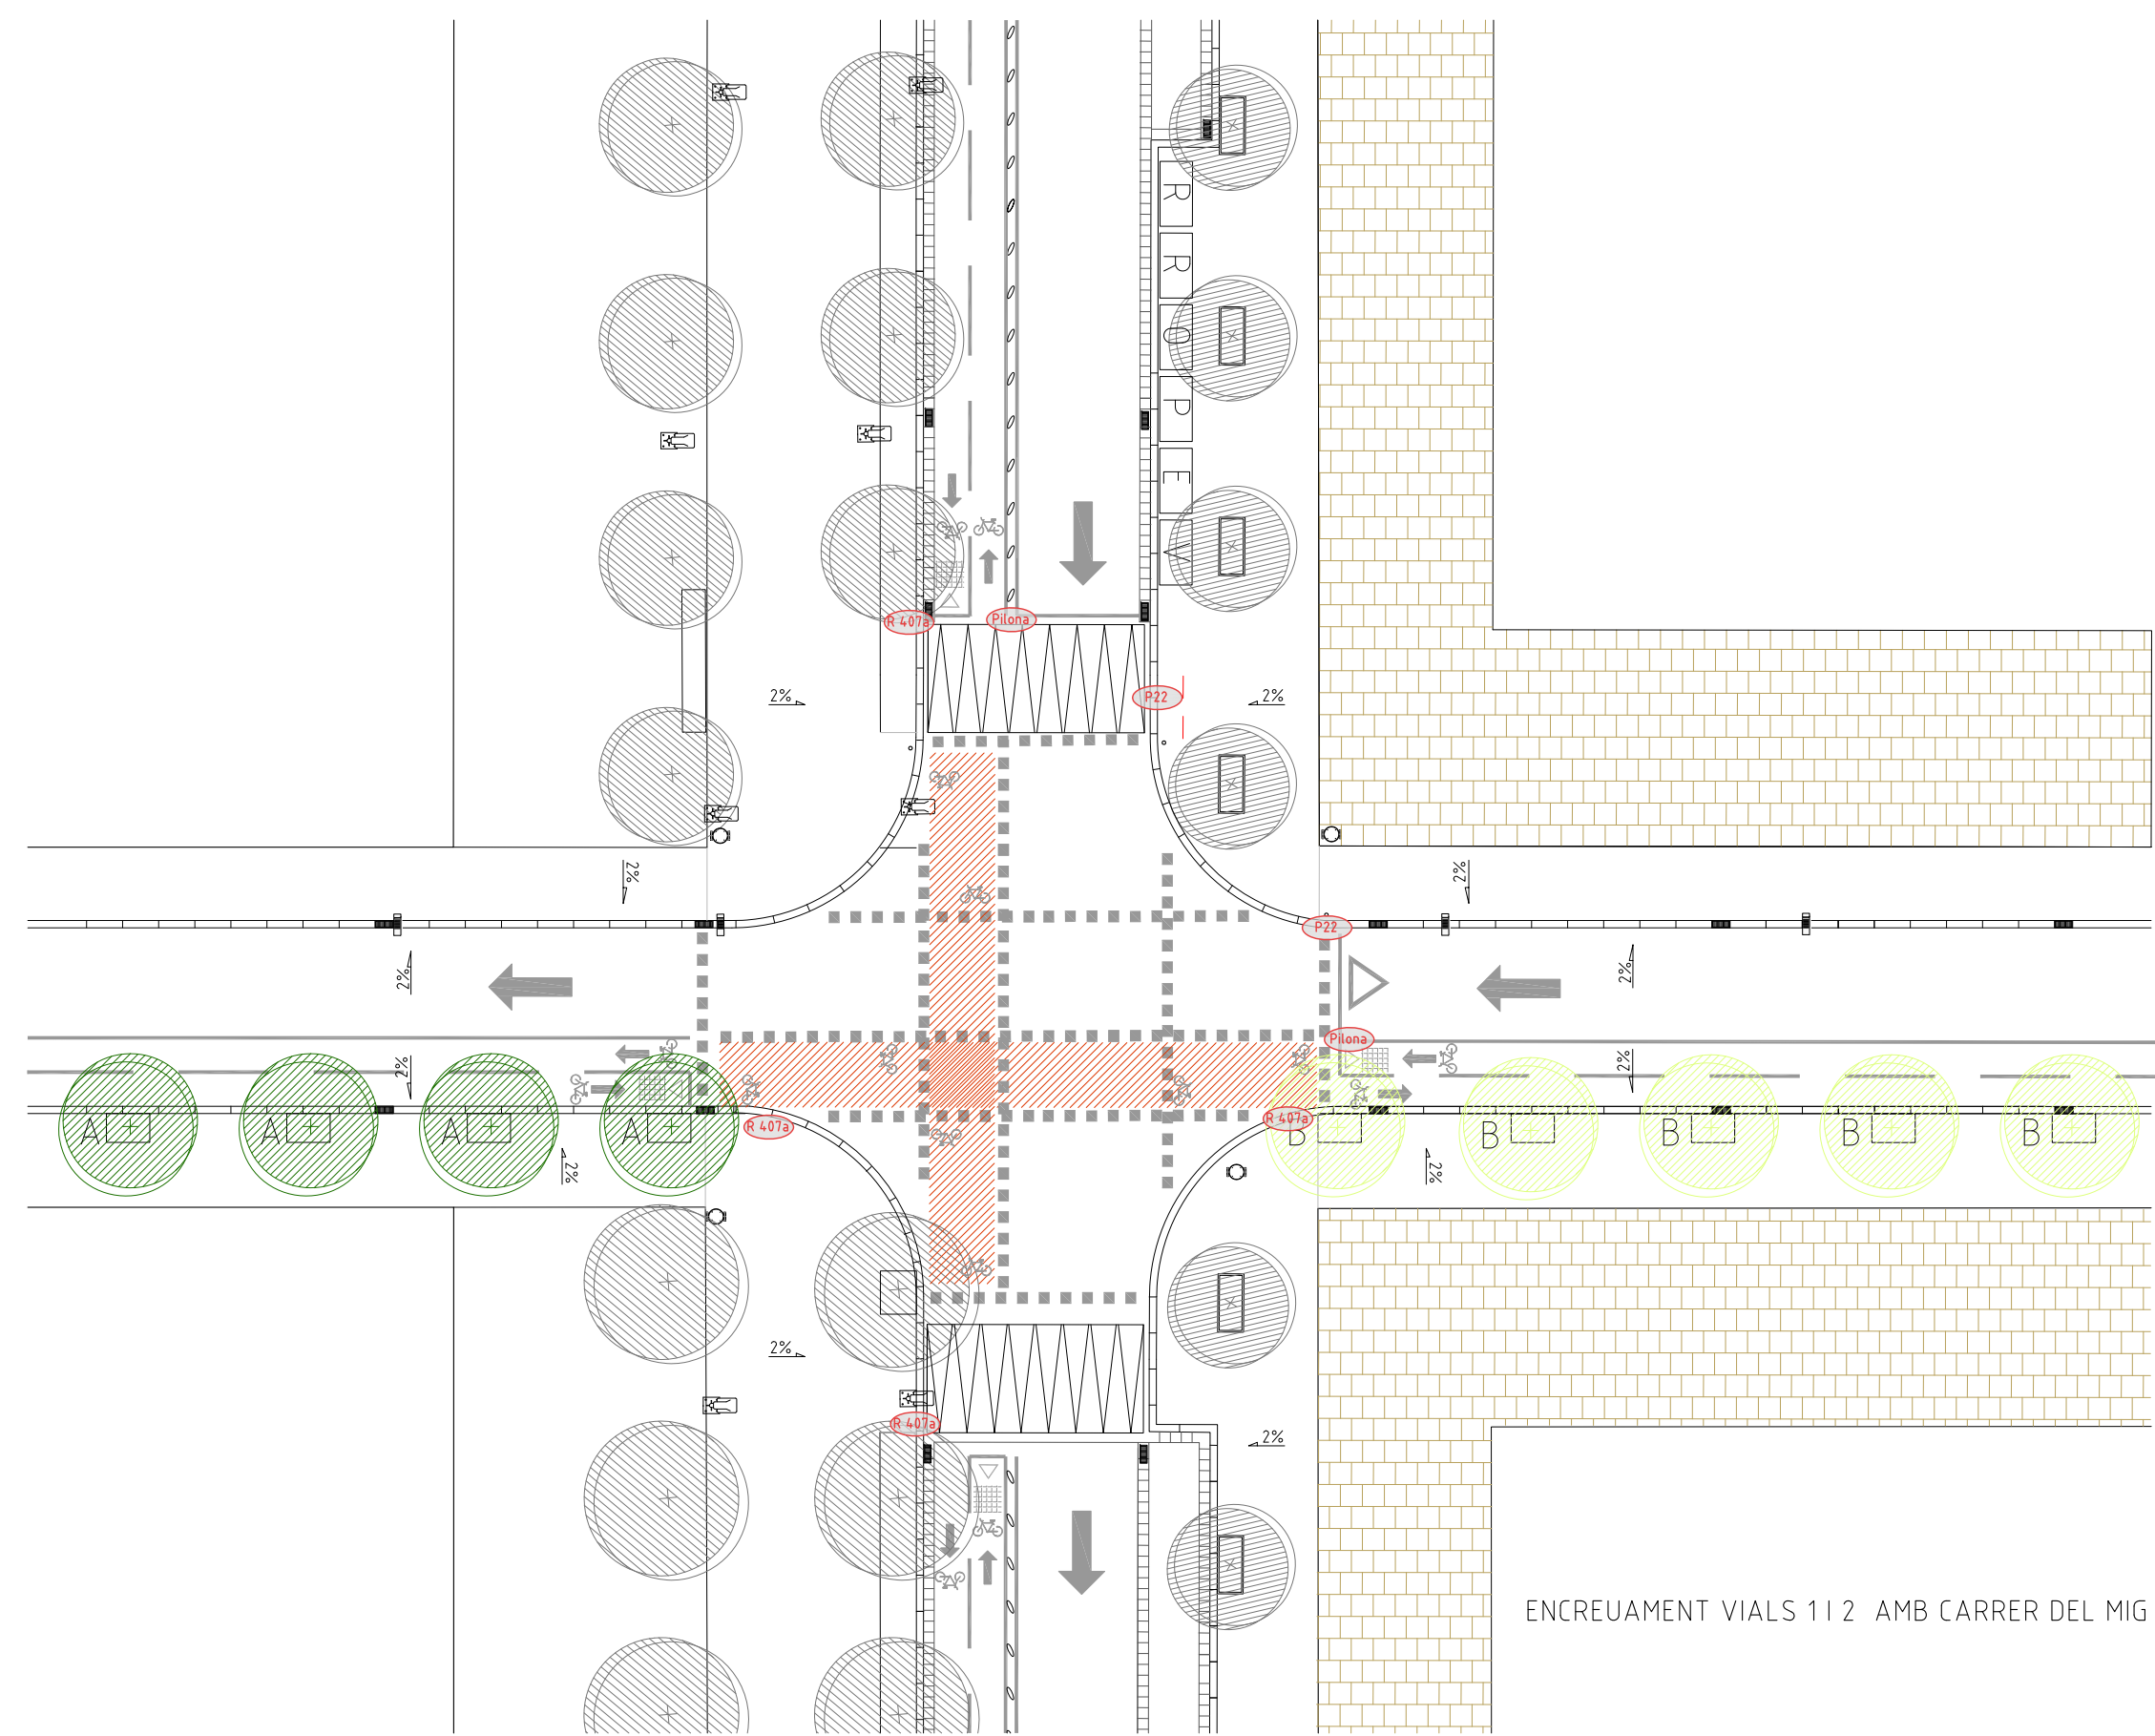

ENCREUAMENT VIALS 1 I 2 AMB CARRER DEL MIG

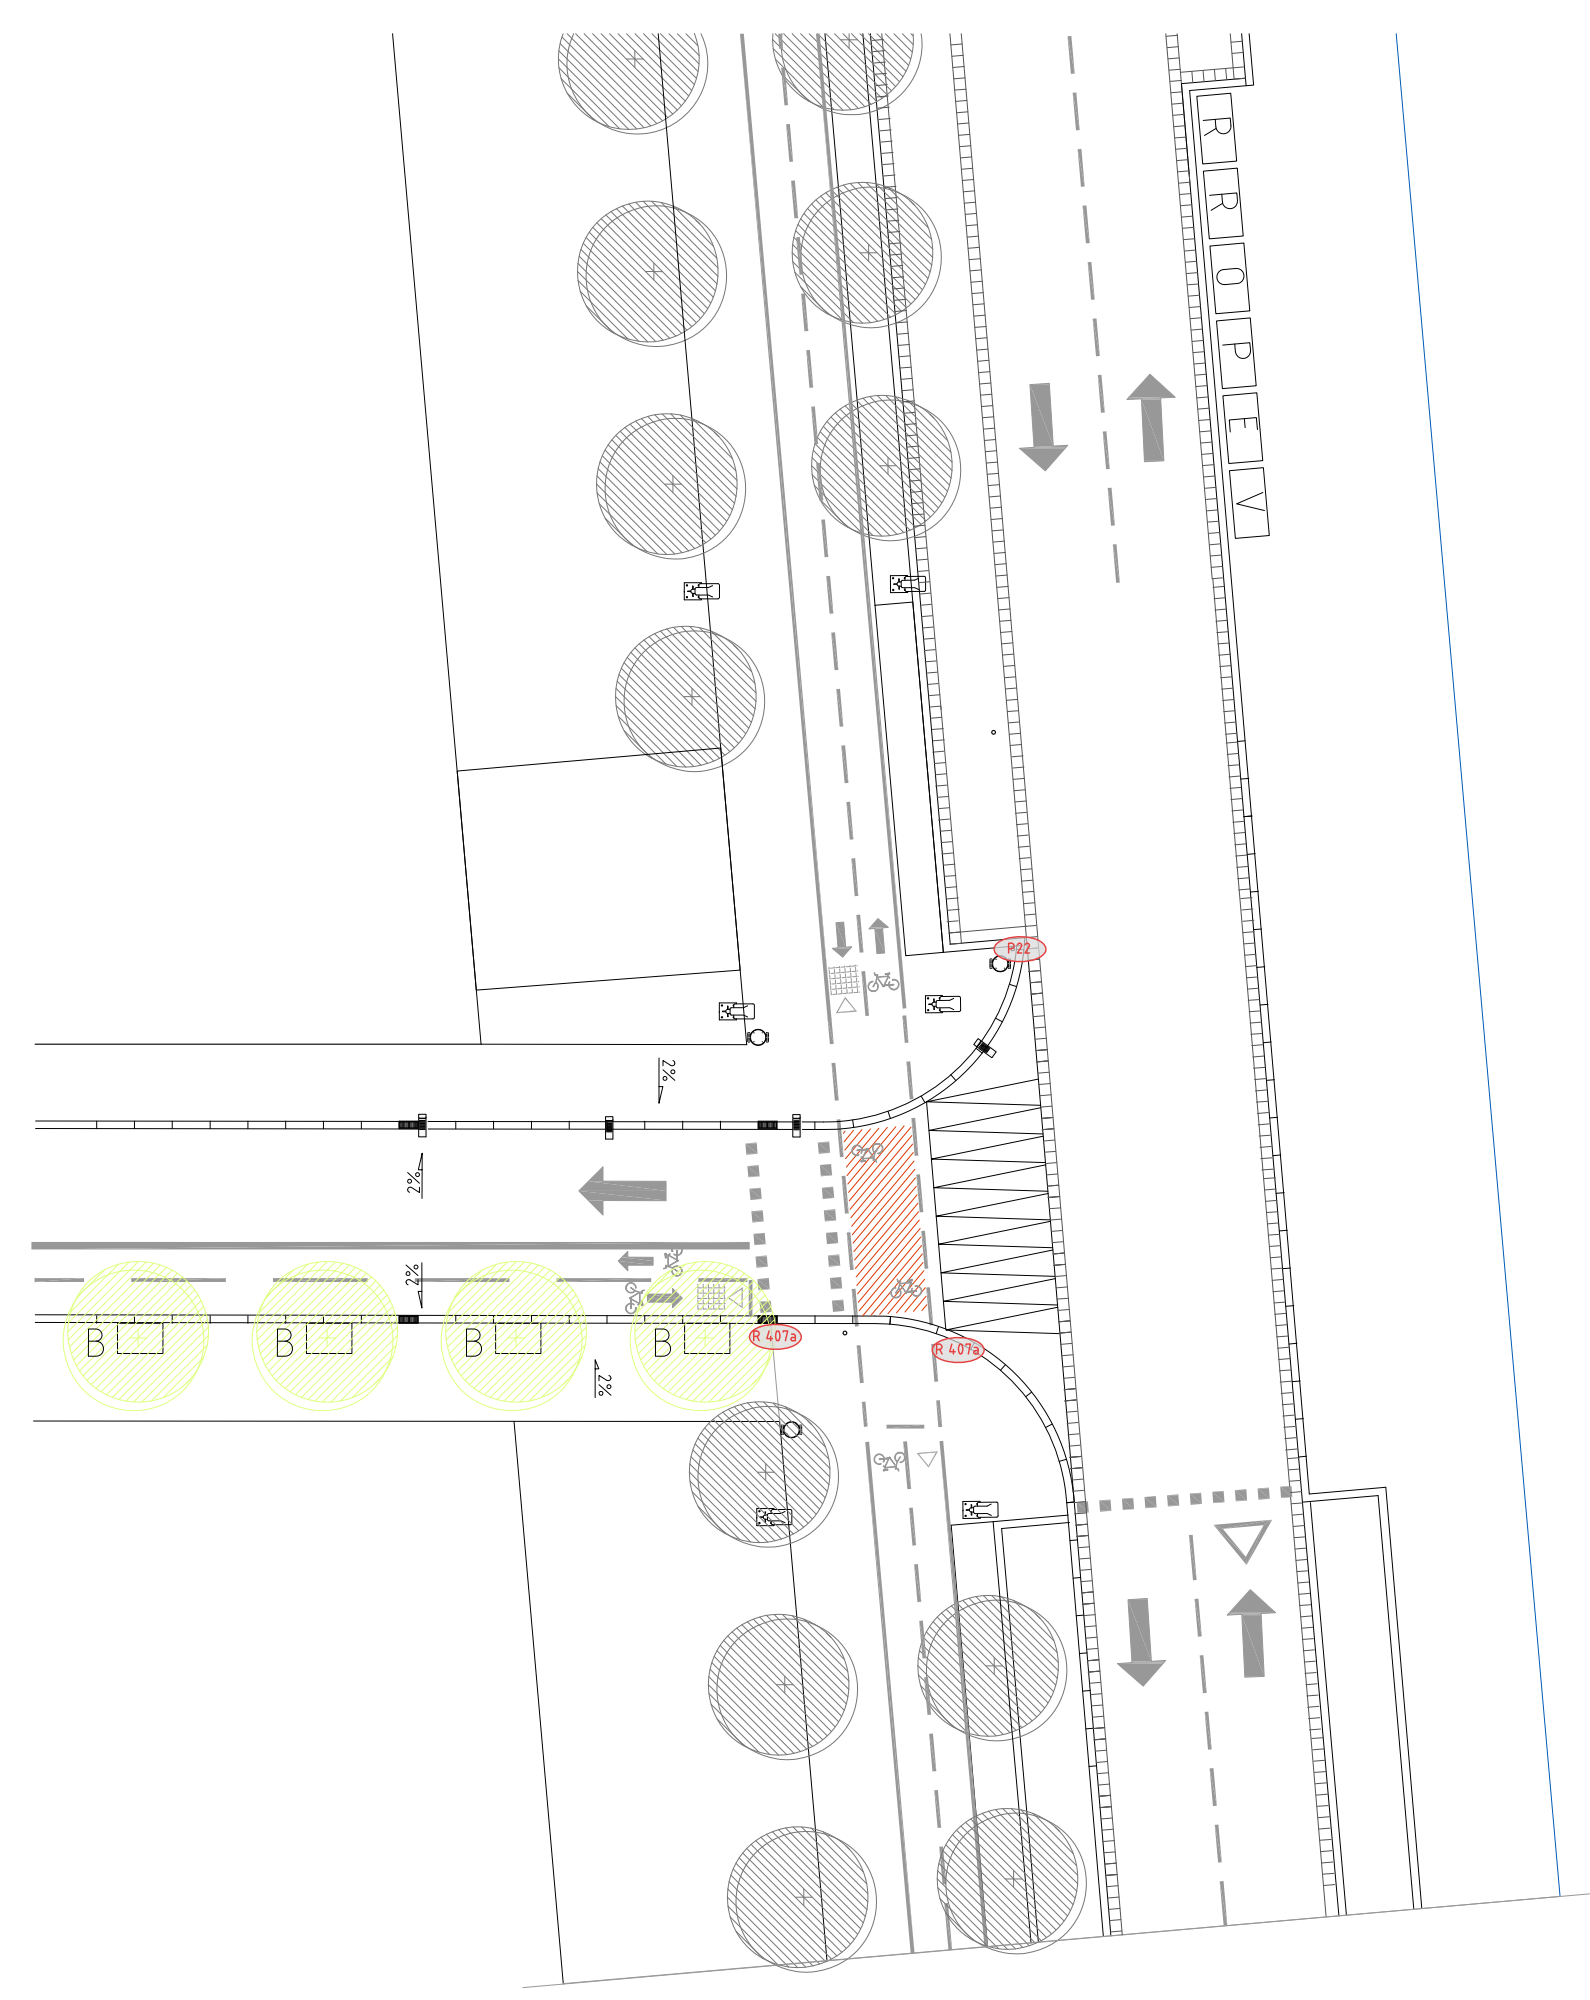

ENCREUAMENT VIAL 2 AMB EXISTENT CARRER CANAL DE LA INFANTA

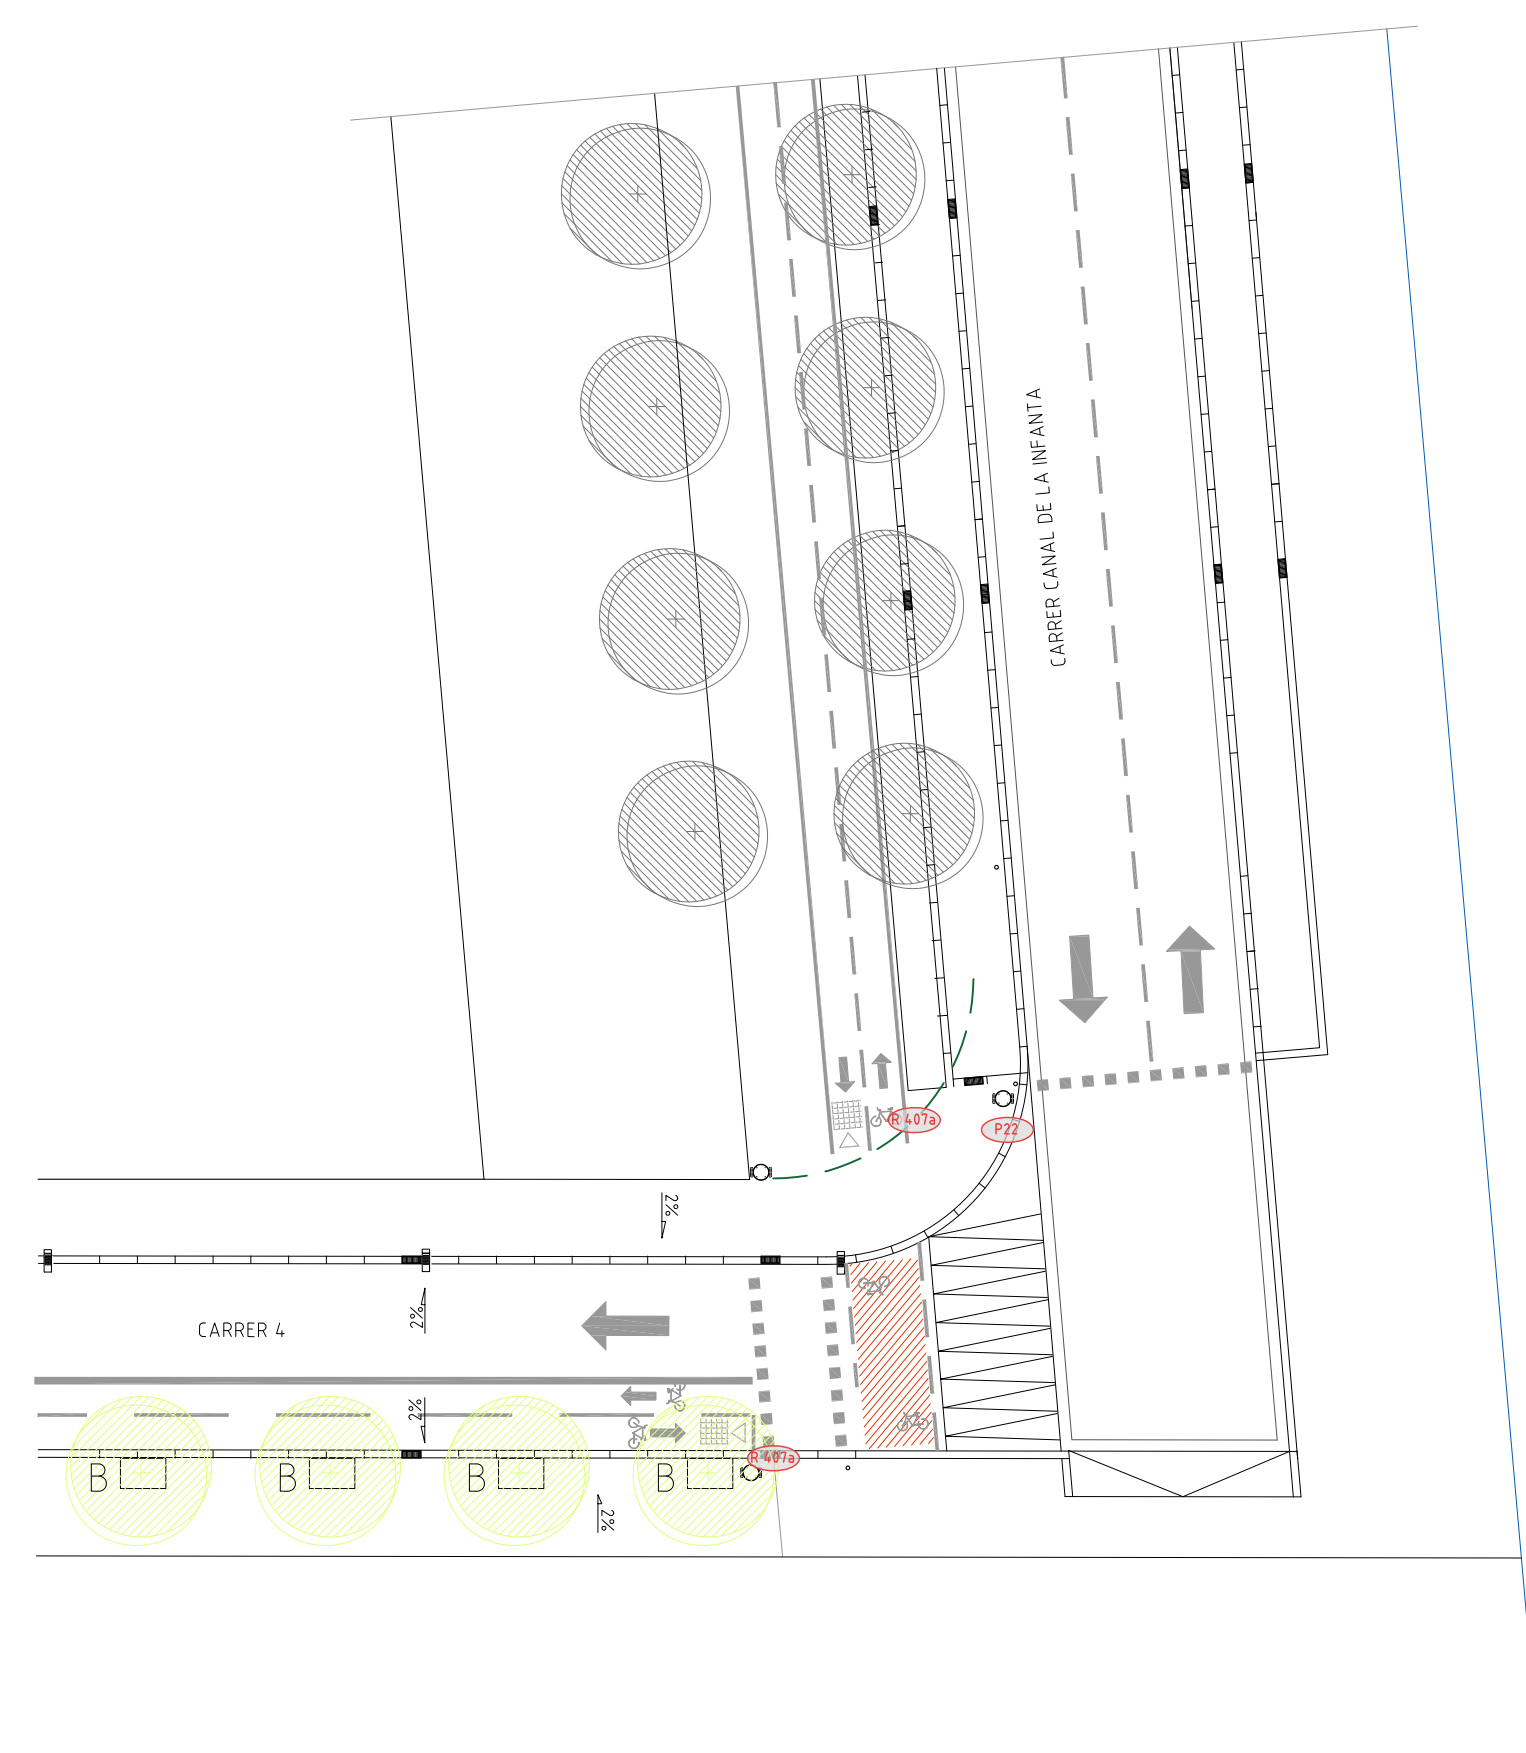

ENCREUAMENT VIAL 4 AMB EXISTENT CARRER CANAL DE LA INFANTA

LLEGENDA CARRIL BICI

- PILONA AL INICI I FINAL CARRIL BICI SI ES POSSIBLE
- CARRIL BICI
- PERILL ENCREUAMENT C. BICI
- SEPARADORS CARRIL BICI PROTEGIT BIDIRECCIONAL
- PAVIMENT RUGÓS REDUCTOR VELOCITAT
- SENYAL HORIZONTAL
- SENYAL HORIZONTAL C. BICI CADA 250m
- SENTIT CARRIL BICI CADA 250m
- PINTAT A TERRA VERMELL


PROJECTE D'URBANITZACIÓ SECTOR FCB
 MPPGM A L'ENTORN DE LA CIUTAT ESPORTIVA DEL FCB - SANT JOA DESPI - BARCELONA
 N0780 - PROJECTE D'URBANITZACIÓ
 ENCREUAMENTS CARRIL BICI II

DATA FEBRER 2017
 DATA REVISIÓ: 11/02/2017


A-04C

A11500
 A3 17000
 ARQUITECTES:


CLIENT:

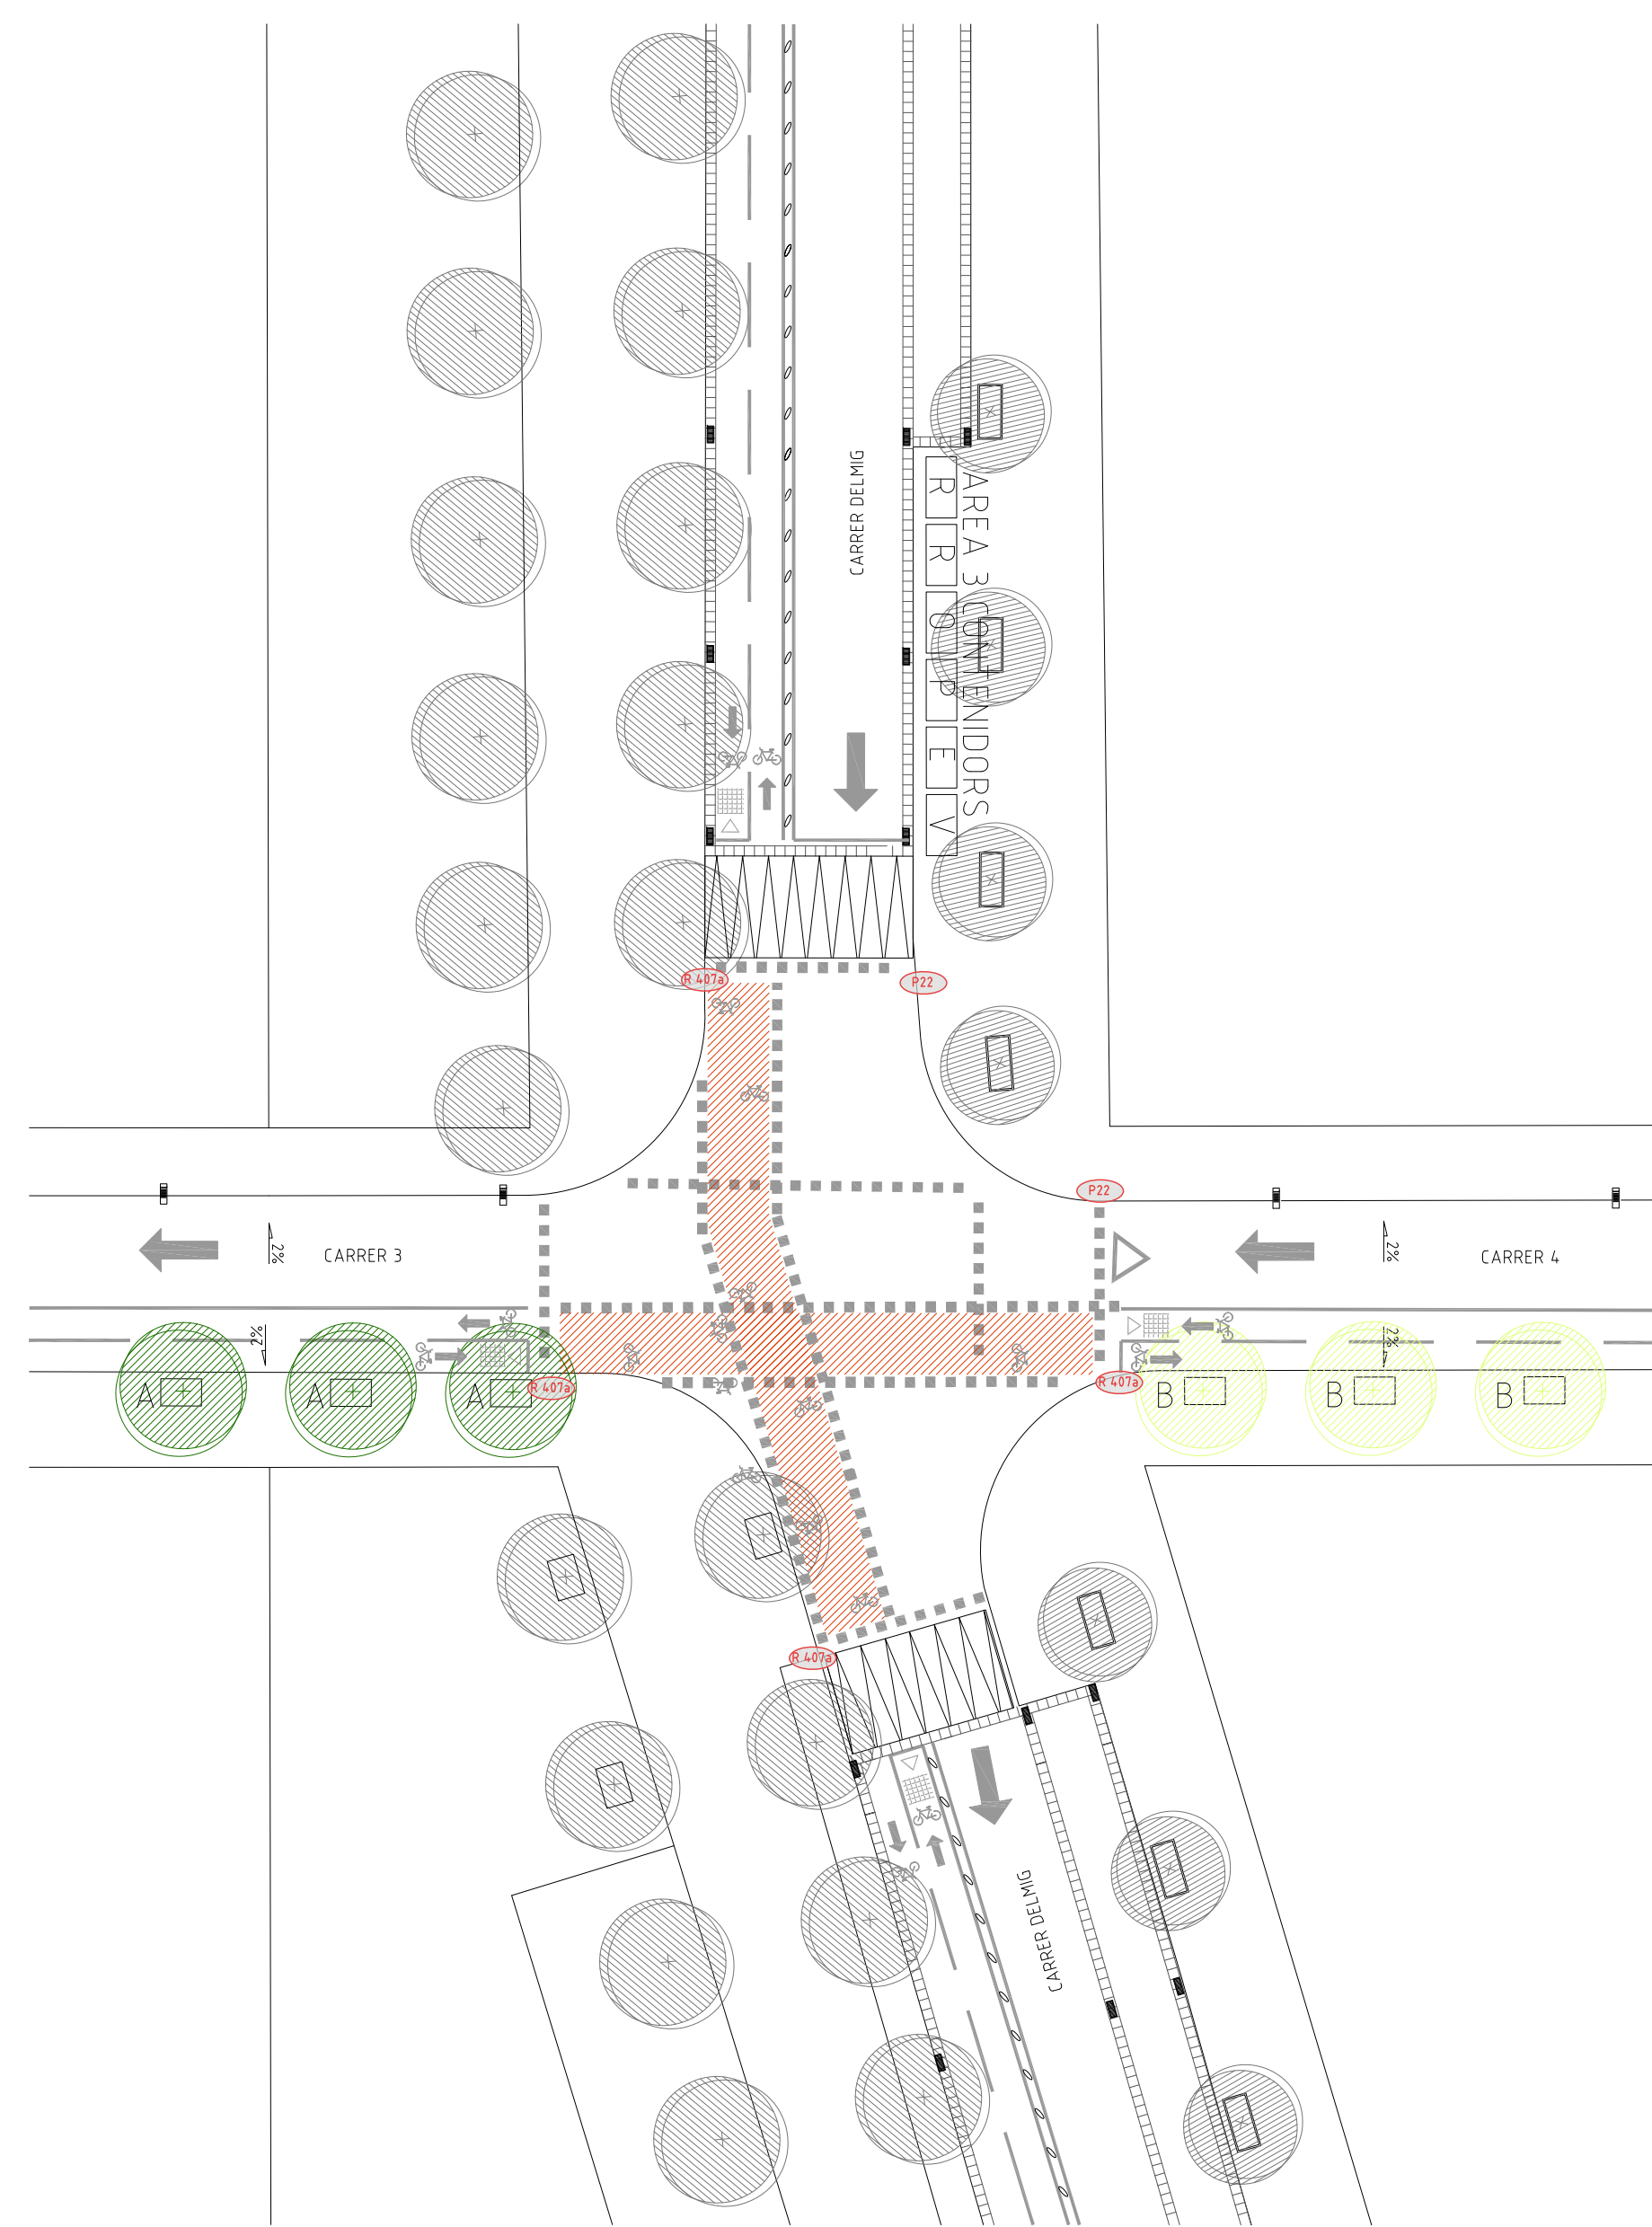

ENCREUAMENT VIALS 3 I 4 AMB CARRER DEL MIG

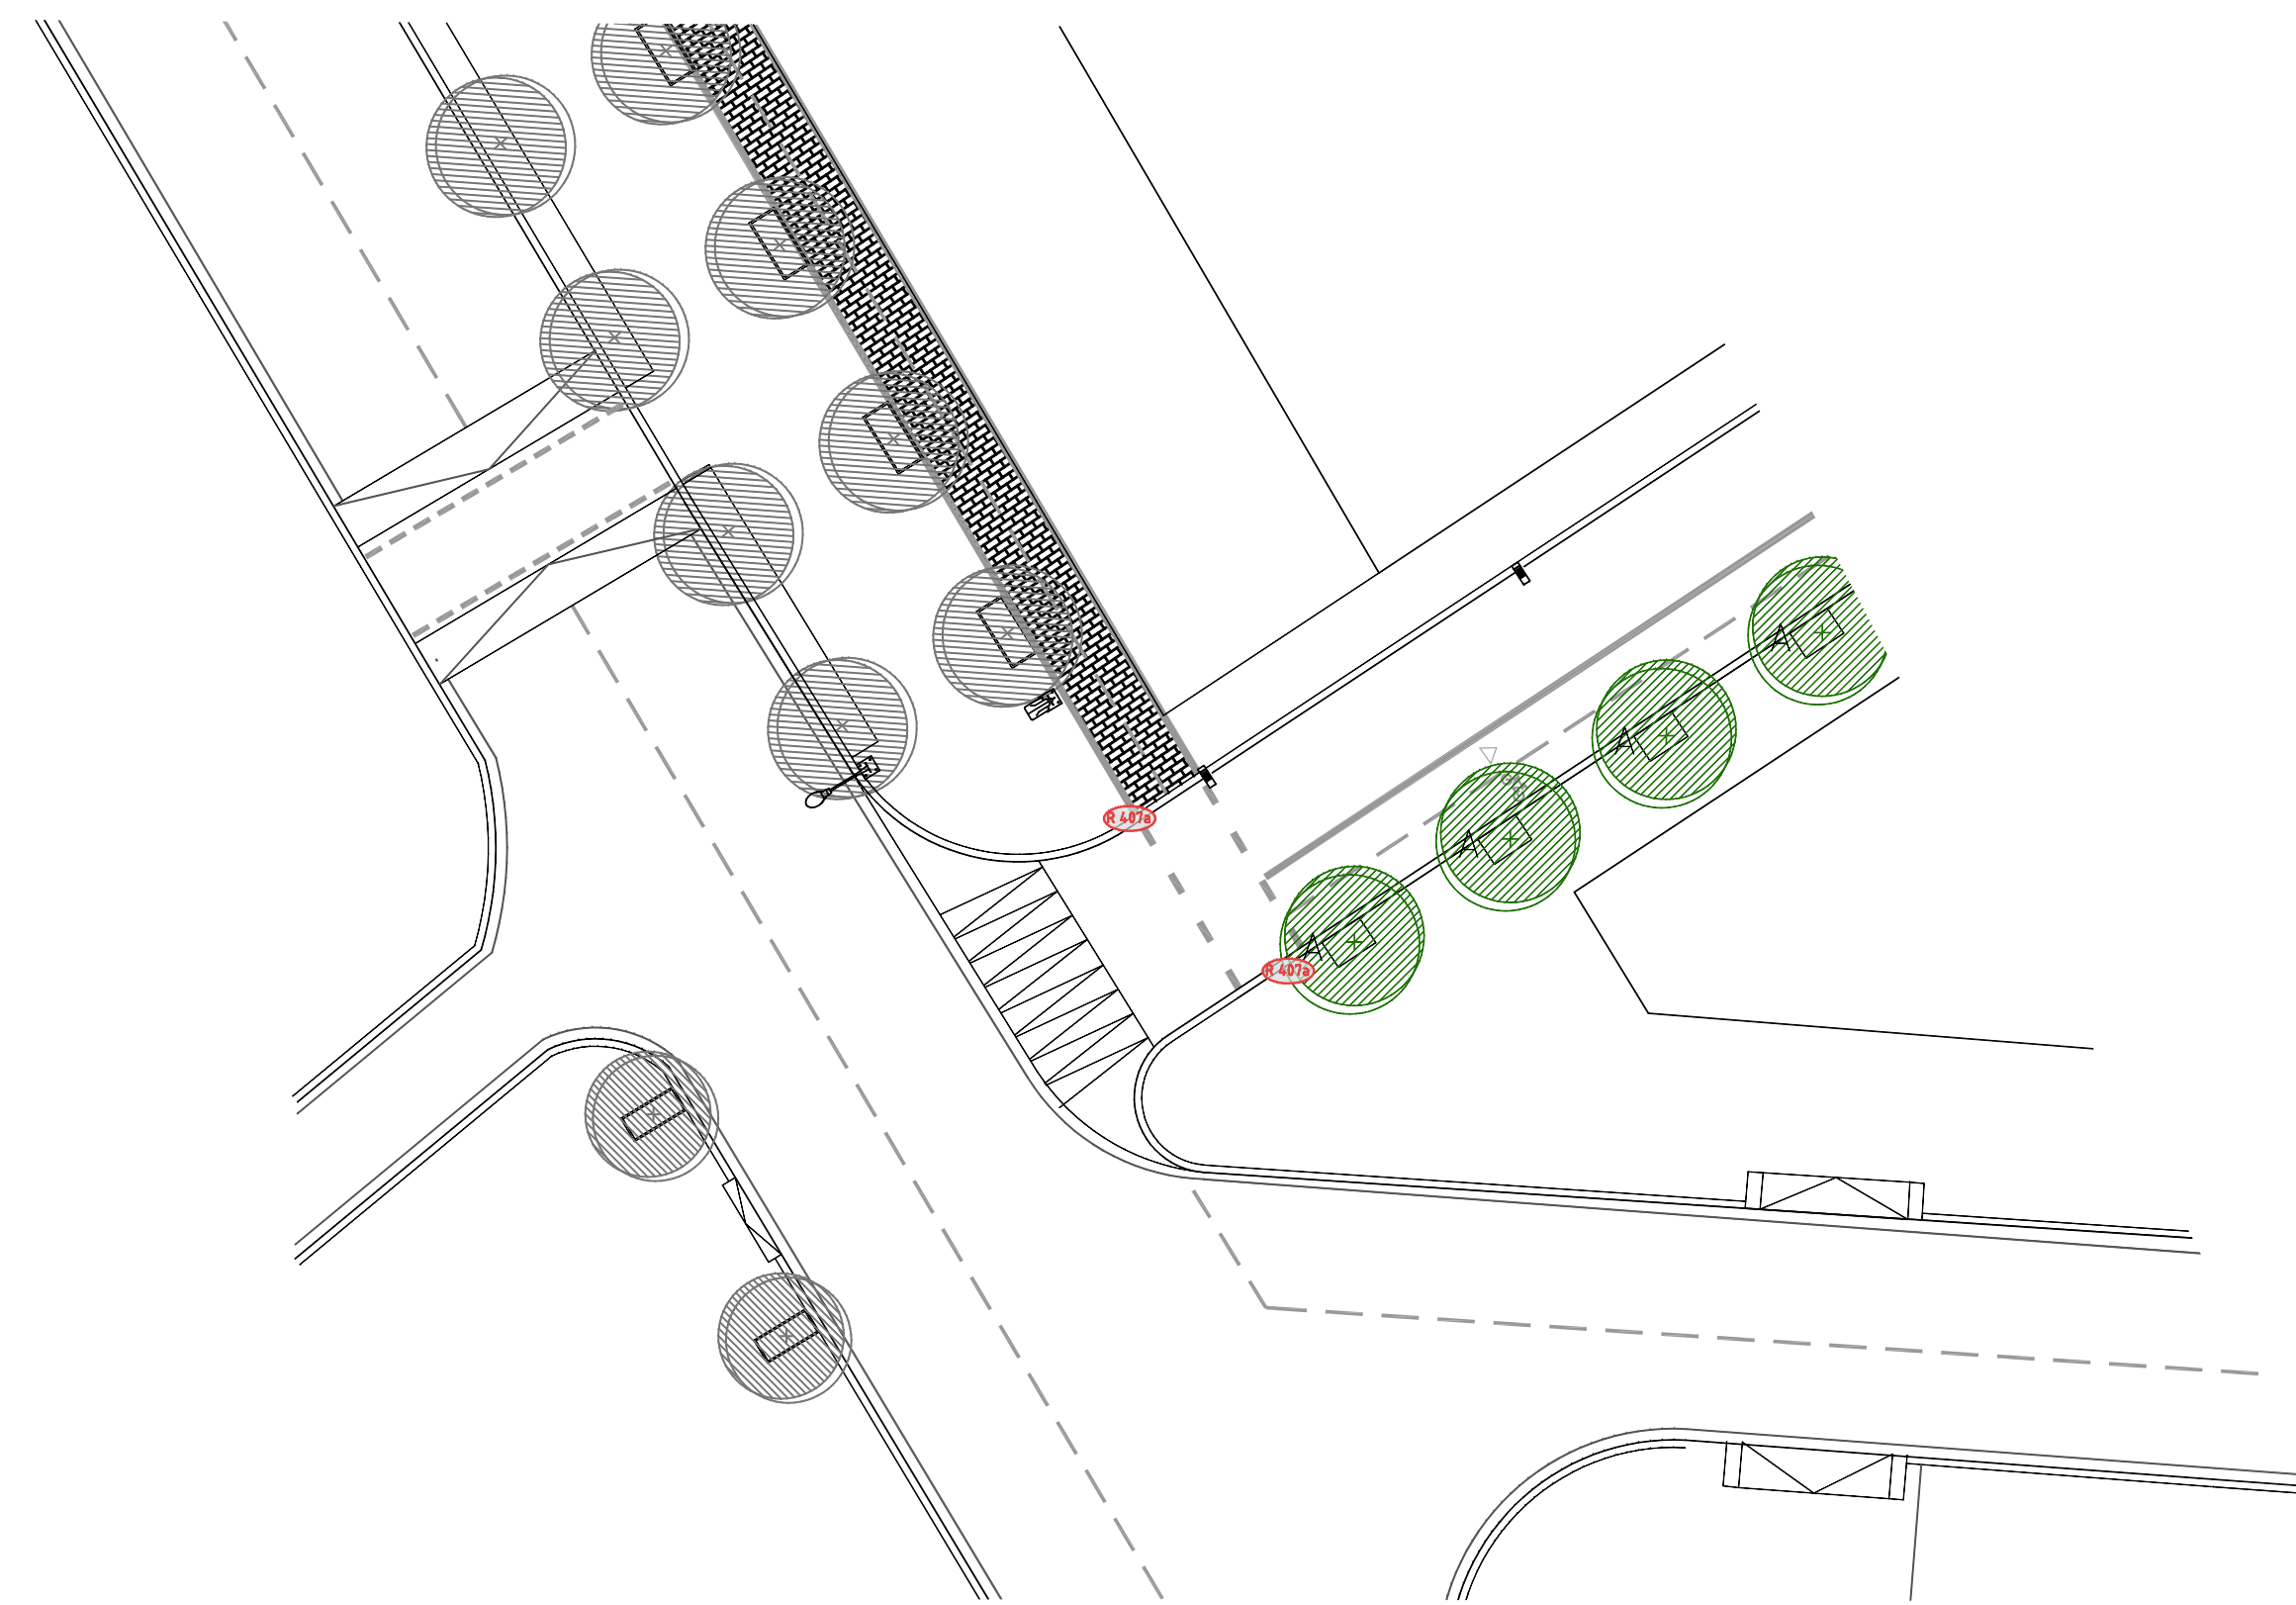

ENCREUAMENT VIAL 4 AMB CARRER MAJOR

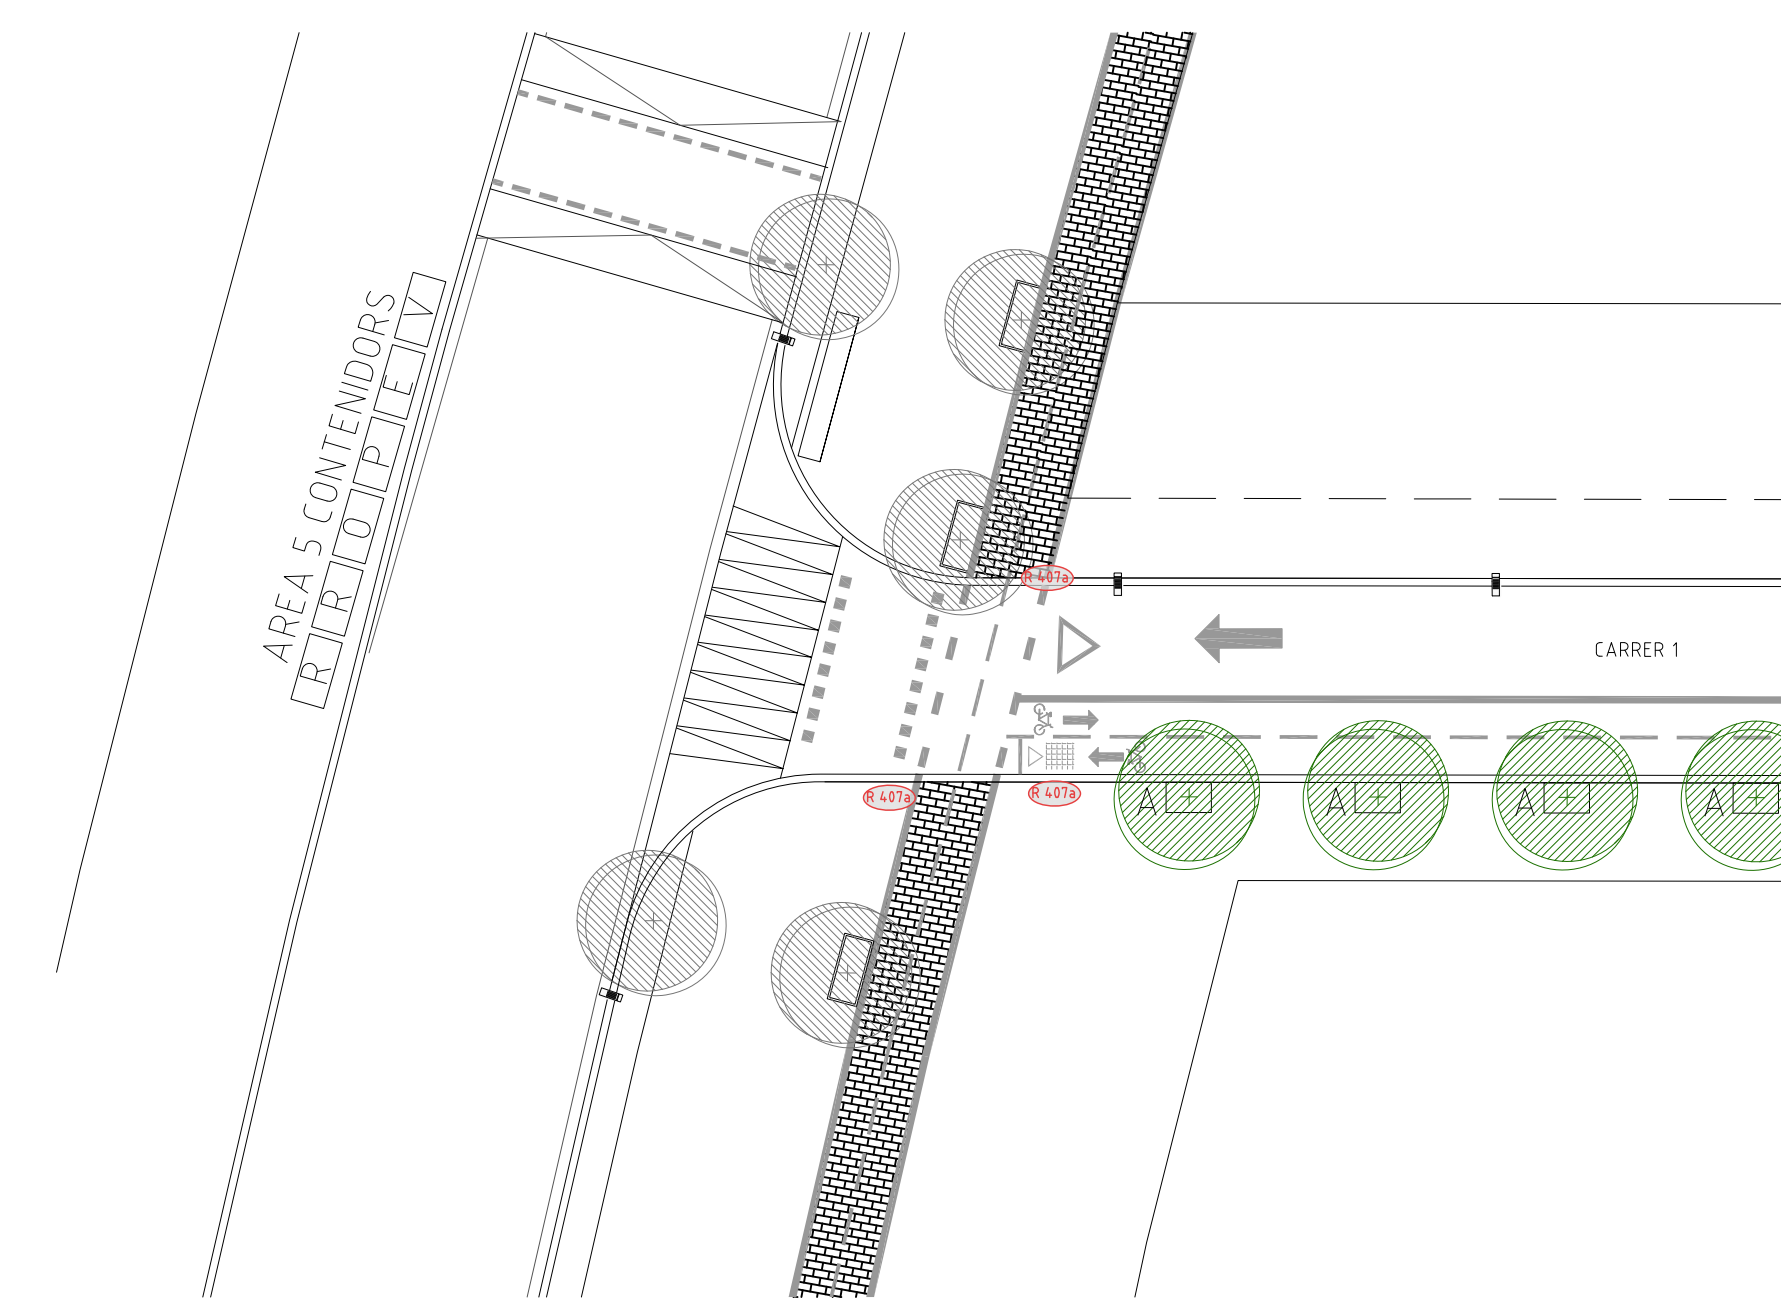

ENCREUAMENT VIAL 3 AMB CARRER MAJOR

LLEGENDA CARRIL BICI

	PILONA AL INICI I FINAL CARRIL BICI SI ES POSSIBLE
	CARRIL BICI
	PERILL ENCREUAMENT C. BICI
	SEPARADORS CARRIL BICI PROTEGIT BIDIRECCIONAL
	PAVIMENT RUGÓS REDUCTOR VELOCITAT
	SENYAL HORIZONTAL
	SENYAL HORIZONTAL C. BICI CADA 250m
	SENTIT CARRIL BICI CADA 250m
	PINTAT A TERRA VERMELL

PROJECTE D'URBANITZACIÓ SECTOR FCB
 MPPGM A L'ENTORN DE LA CIUTAT ESPORTIVA DEL FCB - SANT JOA DESPI - BARCELONA
 N0780 - PROJECTE D'URBANITZACIÓ
 ENCREUAMENTS CARRIL BICI III


DATA FEBRER 2017

DATA REVISIÓ: 14/02/2017

A-04D

A1:1/500
 A3:1/1000
 ARQUITECTES:

CLIENT:

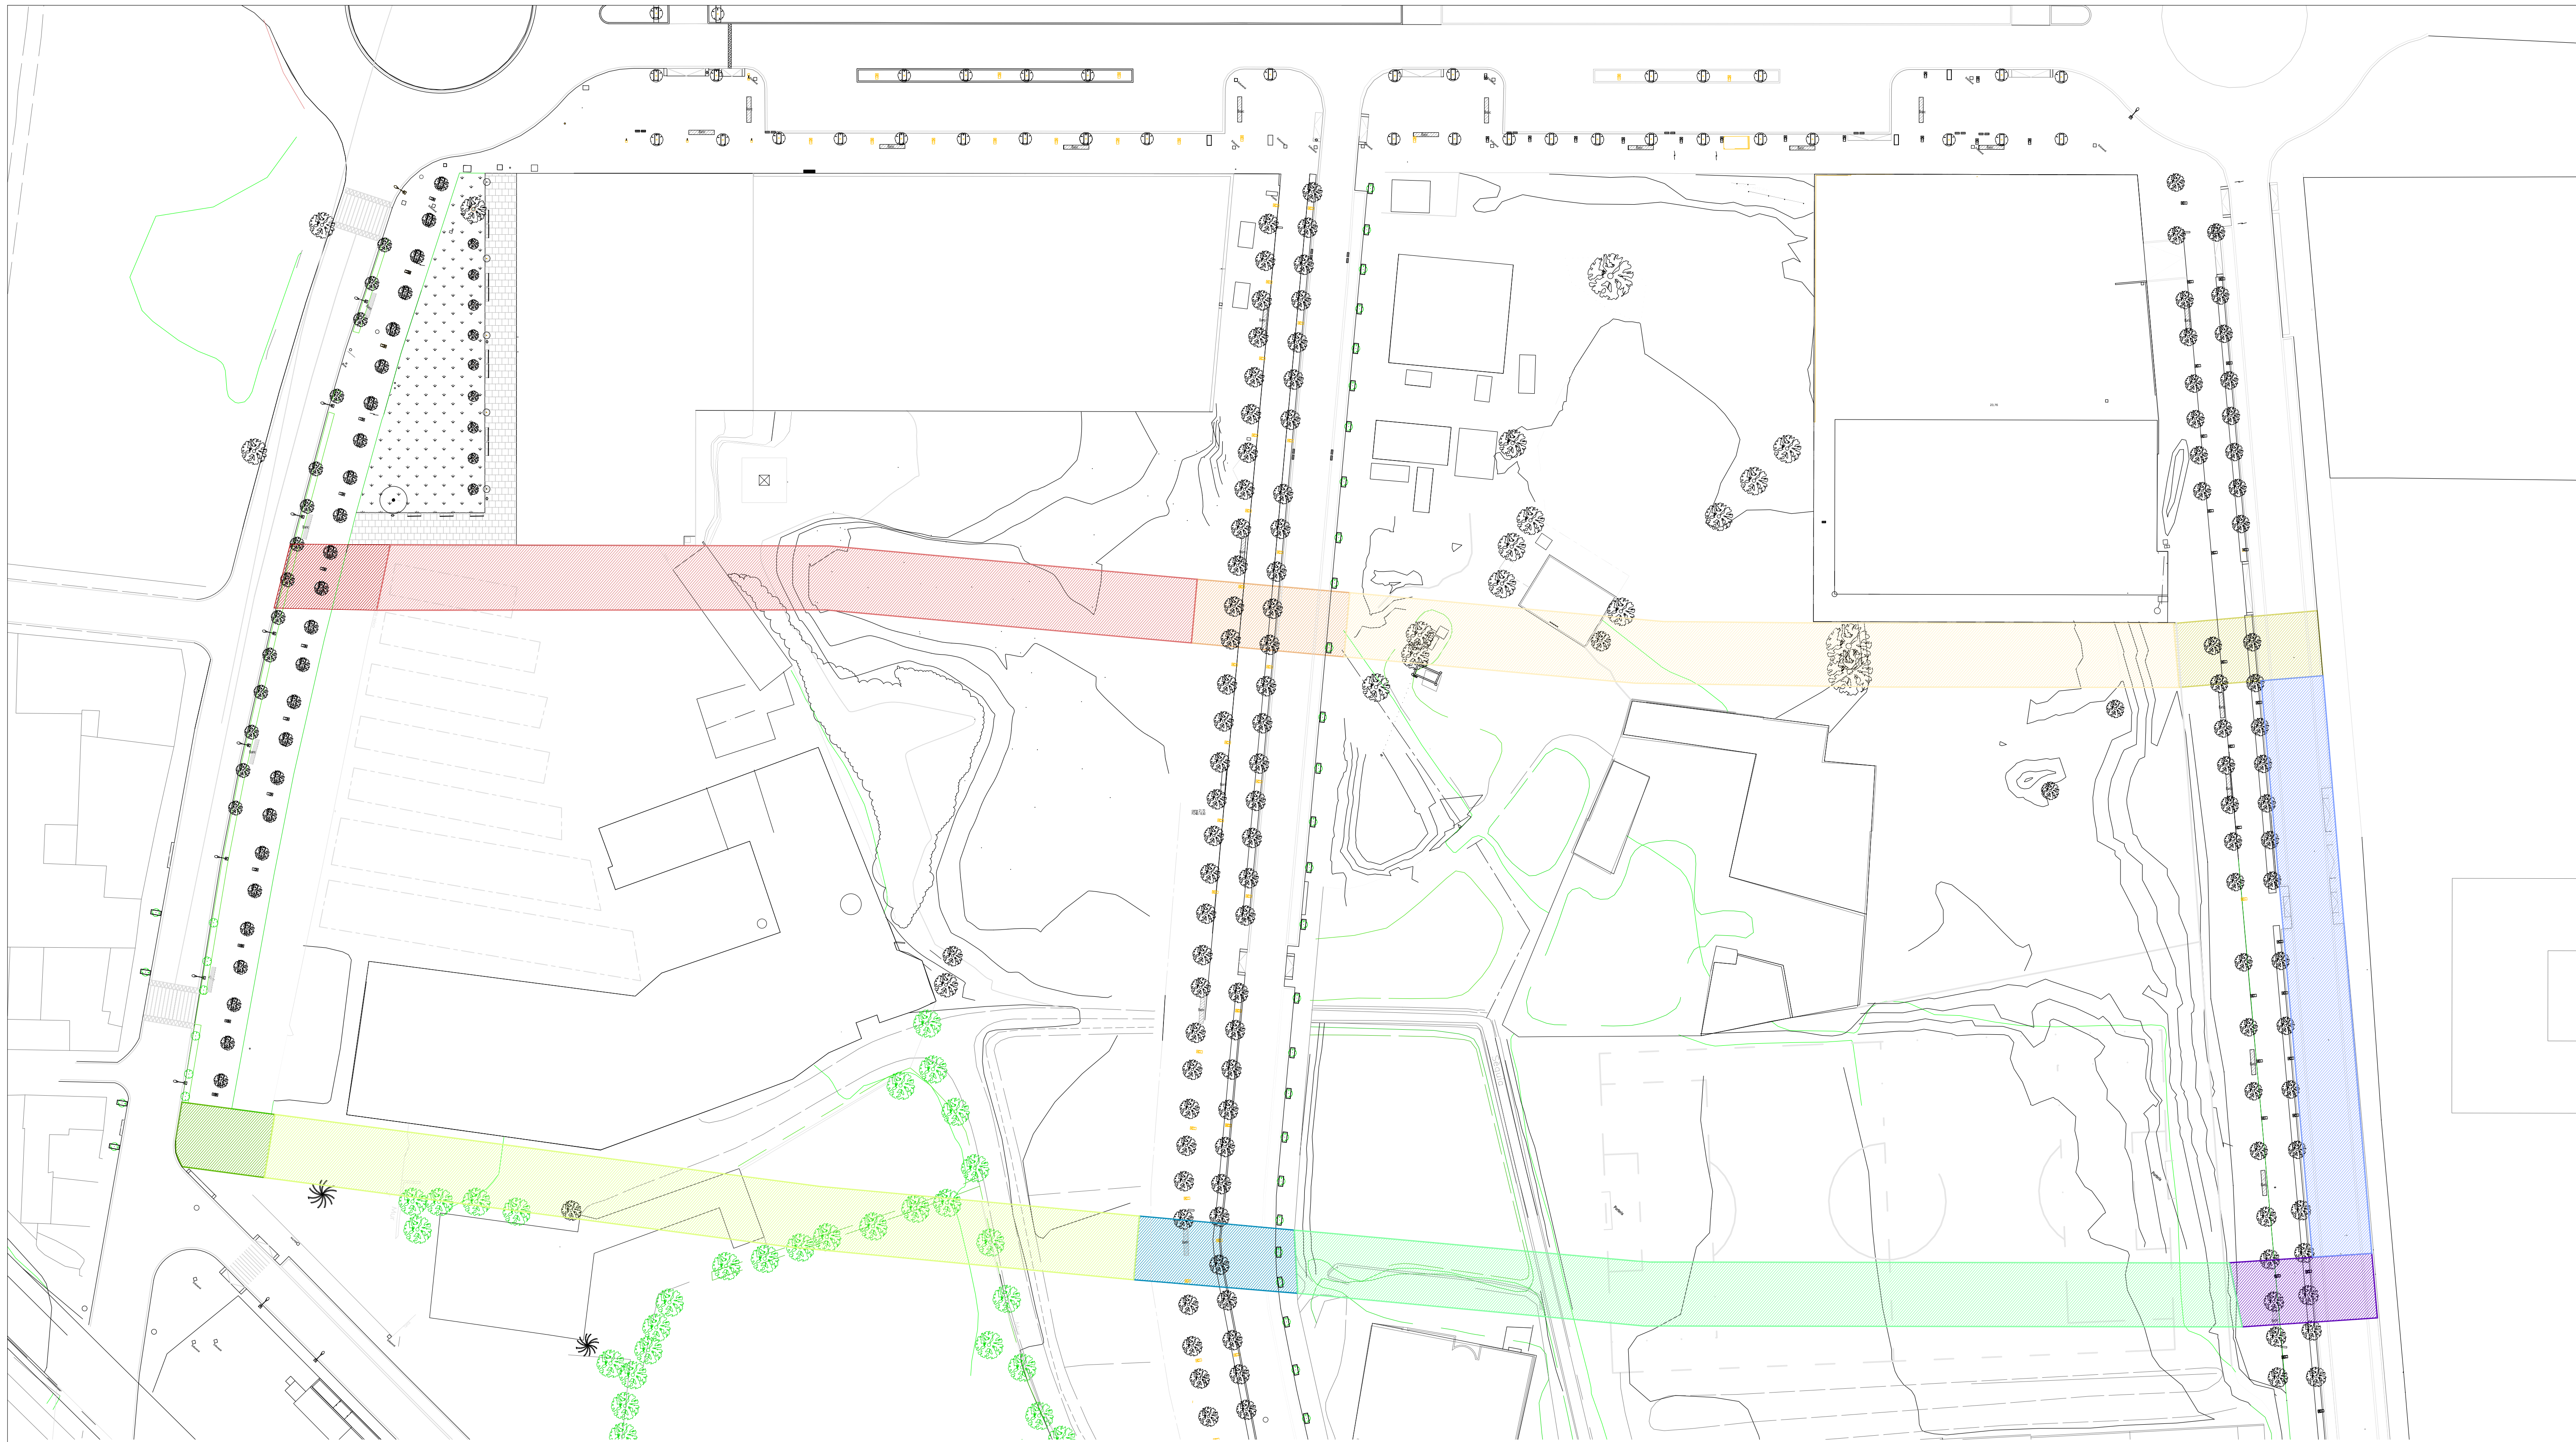

- ELEMENTS MATERIALS AFECTATS EN L'ENCREUAMENT 1**
- AFECTACIÓ ALS PANOTS I ZONA VERDA EXISTENT
 - ANUL·LACIÓ DE 4 ARBRES
 - ANUL·LACIÓ DE 1 FAROLA
 - DESPLAÇAMENT A NOVA COTA DE CARRER DE UNA TAPA DE REGISTRE D'ANTHINCENDIS

- ELEMENTS MATERIALS AFECTATS EN L'ENCREUAMENT 2**
- AFECTACIÓ ALS PANOTS, ZONA VERDA I PAVIMENTACIÓ VIAL EXISTENT
 - ANUL·LACIÓ DE 5 ARBRES
 - ANUL·LACIÓ DE 1 FAROLA
 - DESPLAÇAMENT A NOVA COTA DE CARRER DE DUES TAPES DE REGISTRE DE TELEFONIA
 - DESPLAÇAMENT A NOVA COTA DE CARRER DE DUES TAPES DE REGISTRE DE TELECOMUNICACIONS

- ELEMENTS MATERIALS AFECTATS EN L'ENCREUAMENT 3**
- AFECTACIÓ ALS PANOTS, ZONA VERDA I PAVIMENTACIÓ VIAL EXISTENT
 - ANUL·LACIÓ DE 4 ARBRES
 - ANUL·LACIÓ DE 1 FAROLA
 - DESPLAÇAMENT DE 4 EMBORNALS
 - DESPLAÇAMENT A NOVA COTA DE CARRER DE DUES TAPES DE REGISTRE D'ARQUETA D'AIGUA POTABLE
 - DESPLAÇAMENT A NOVA COTA DE CARRER DE DUES TAPES DE REGISTRE DE LA XARXA D'AIGÜES PLUVIALS I DE SANEJAMENT

- ELEMENTS MATERIALS AFECTATS EN L'ENCREUAMENT 4**
- AFECTACIÓ ALS PANOTS EXISTENTS
 - DESPLAÇAMENT A NOVA COTA DE CARRER D'UNA TAPA DE REGISTRE D'ARQUETA D'AIGUA POTABLE
 - DESPLAÇAMENT A NOVA COTA DE CARRER D'UNA TAPA DE REGISTRE DE TELECOMUNICACIONS
 - DESPLAÇAMENT A NOVA COTA DE CARRER D'UNA TAPA DE REGISTRE DE LA XARXA D'AIGÜES PLUVIALS

- ELEMENTS MATERIALS AFECTATS EN L'ENCREUAMENT 5**
- AFECTACIÓ ALS PANOTS, ZONA VERDA I PAVIMENTACIÓ VIAL EXISTENT
 - ANUL·LACIÓ DE 1 FAROLA
 - ANUL·LACIÓ DE 5 ARBRES
 - DESPLAÇAMENT DE 1 FAROLA
 - DESPLAÇAMENT DE 1 BANC
 - DESPLAÇAMENT A NOVA COTA DE CARRER D'UNA TAPA DE REGISTRE D'ARQUETA D'AIGUA POTABLE
 - DESPLAÇAMENT A NOVA COTA DE CARRER DE DUES TAPES DE REGISTRE DE LA XARXA D'AIGÜES PLUVIALS I DE SANEJAMENT

- ELEMENTS MATERIALS AFECTATS EN L'ENCREUAMENT 6**
- AFECTACIÓ ALS PANOTS, ZONA VERDA I PAVIMENTACIÓ VIAL EXISTENT
 - ANUL·LACIÓ DE 4 ARBRES
 - DESPLAÇAMENT DE 2 FAROLES
 - DESPLAÇAMENT DE 1 BANC
 - DESPLAÇAMENT A NOVA COTA DE CARRER D'UNA TAPA DE REGISTRE DE TELECOMUNICACIONS


- ELEMENTS MATERIALS AFECTATS EN EL CARRER 1**
- ENDERROC D'UN COBERT
 - ENDERROC D'UN MAGATZEM
 - ANUL·LACIÓ DE VEGETACIÓ DIVERSA

- ELEMENTS MATERIALS AFECTATS EN EL CARRER 2**
- ENDERROC D'UNA EDIFICACIÓ ANNEXA DE CAN CODINA
 - ENDERROC D'UN POU
 - ANUL·LACIÓ DE VEGETACIÓ DIVERSA

- ELEMENTS MATERIALS AFECTATS EN EL CARRER 3**
- ENDERROC D'UNA EDIFICACIÓ ANNEXA DE LA SOLIDANÇA
 - ANUL·LACIÓ DE VEGETACIÓ DIVERSA

- ELEMENTS MATERIALS AFECTATS EN EL CARRER 4**
- ENDERROC D'UNA SÈQUIA
 - ANUL·LACIÓ DE VEGETACIÓ DIVERSA

- ELEMENTS MATERIALS AFECTATS EN EL CARRER 5**
- AFECTACIÓ ALS PANOTS I PAVIMENTACIÓ VIAL EXISTENT
 - ANUL·LACIÓ DE 5 GUALS
 - DESPLAÇAMENT DE CONTENDORS
 - DESPLAÇAMENT A NOVA COTA DE CARRER DE 12 EMBORNALS
 - DESPLAÇAMENT A NOVA COTA DE CARRER DE CINQ TAPES DE REGISTRE DE LA XARXA D'AIGÜES PLUVIALS I DE SANEJAMENT

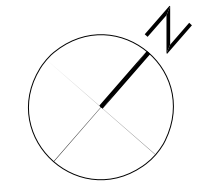

PROJECTE D'URBANITZACIÓ SECTOR FCB
 MPPM A L'ENTORN DE LA CIUTAT ESPORTIVA DEL FCB-SANT JOA DESPÍ-BARCELONA
 N0780- PROJECTE D'URBANITZACIÓ
 PLÀNOL D'ENDERROCS

DATA FEBRER 2017
 DATA REVISIÓ: 06/07/2016
 A-05
 00780_ENDERROCS.dwg

ARQUITECTES: CLIENT:

SELLO VISADO

b67 PALOMERAS ARQUITECTES, s.l.p.
 c/ Berin 67 Lrt. 08029 barcelona. 933 223 904. arquitectes@b67.es

JUNTA DE COMPENSACIÓ CIUTAT ESPORTIVA FCB



CONTENIDORS SOTERRATS MOD. EASY NORD ENGINEERING		TIPUS D'ARBAT	
R	CONTENIDOR RESIDUS	A+	PERERA (PYRUS CALLERIANA)
O	CONTENIDOR ORGÀNIC	B+	HIBISC DE SIRIA (HIBISCUS SIRIACUS)
E	CONTENIDOR ENVASOS		FANAL ROURA MODEL LEDME h5m
P	CONTENIDOR PAPER		
V	CONTENIDOR VIDRE		

*ESCOCELLS I DISTÀNCIA A PAVIMENT -5m AMB DEEP ROOT. TOTS PORTARAN 2 TUTORS

PROJECTE D'URBANITZACIÓ SECTOR FCB
 MPPM A L'ENTORN DE LA CIUTAT ESPORTIVA DEL FCB-SANT JOA DESPÍ-BARCELONA
 N0780- PROJECTE D'URBANITZACIÓ
 PLANTA GENERAL



DATA FEBRER 2017
 DATA REVISIÓ 16/02/2017

A-06
 00780_URBANITZACIÓ TOT_04g


SELLO VISADO

ARQUITECTES: CLIENT:

b67 palomerarquitectes s.l.p. JUNTA DE COMPENSACIÓ CIUTAT ESPORTIVA FCB
 c/Berlin 67 Lrt. 08029 barcelona. 933 223 904. arquitectes@b67.es

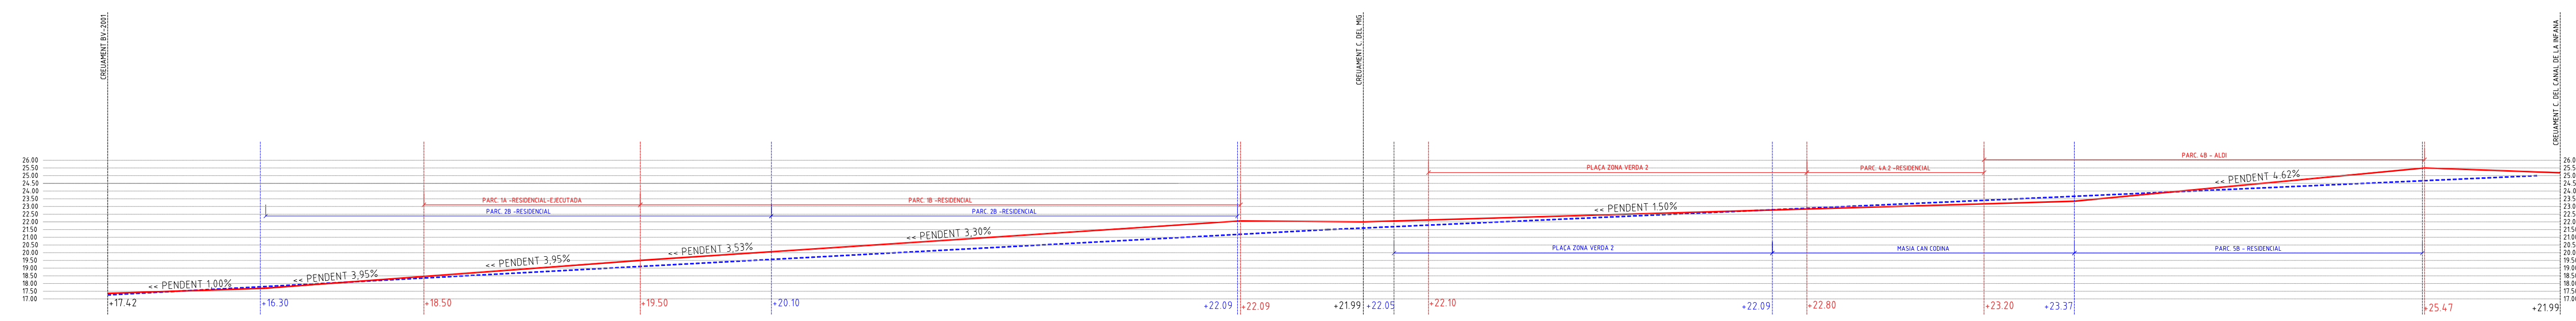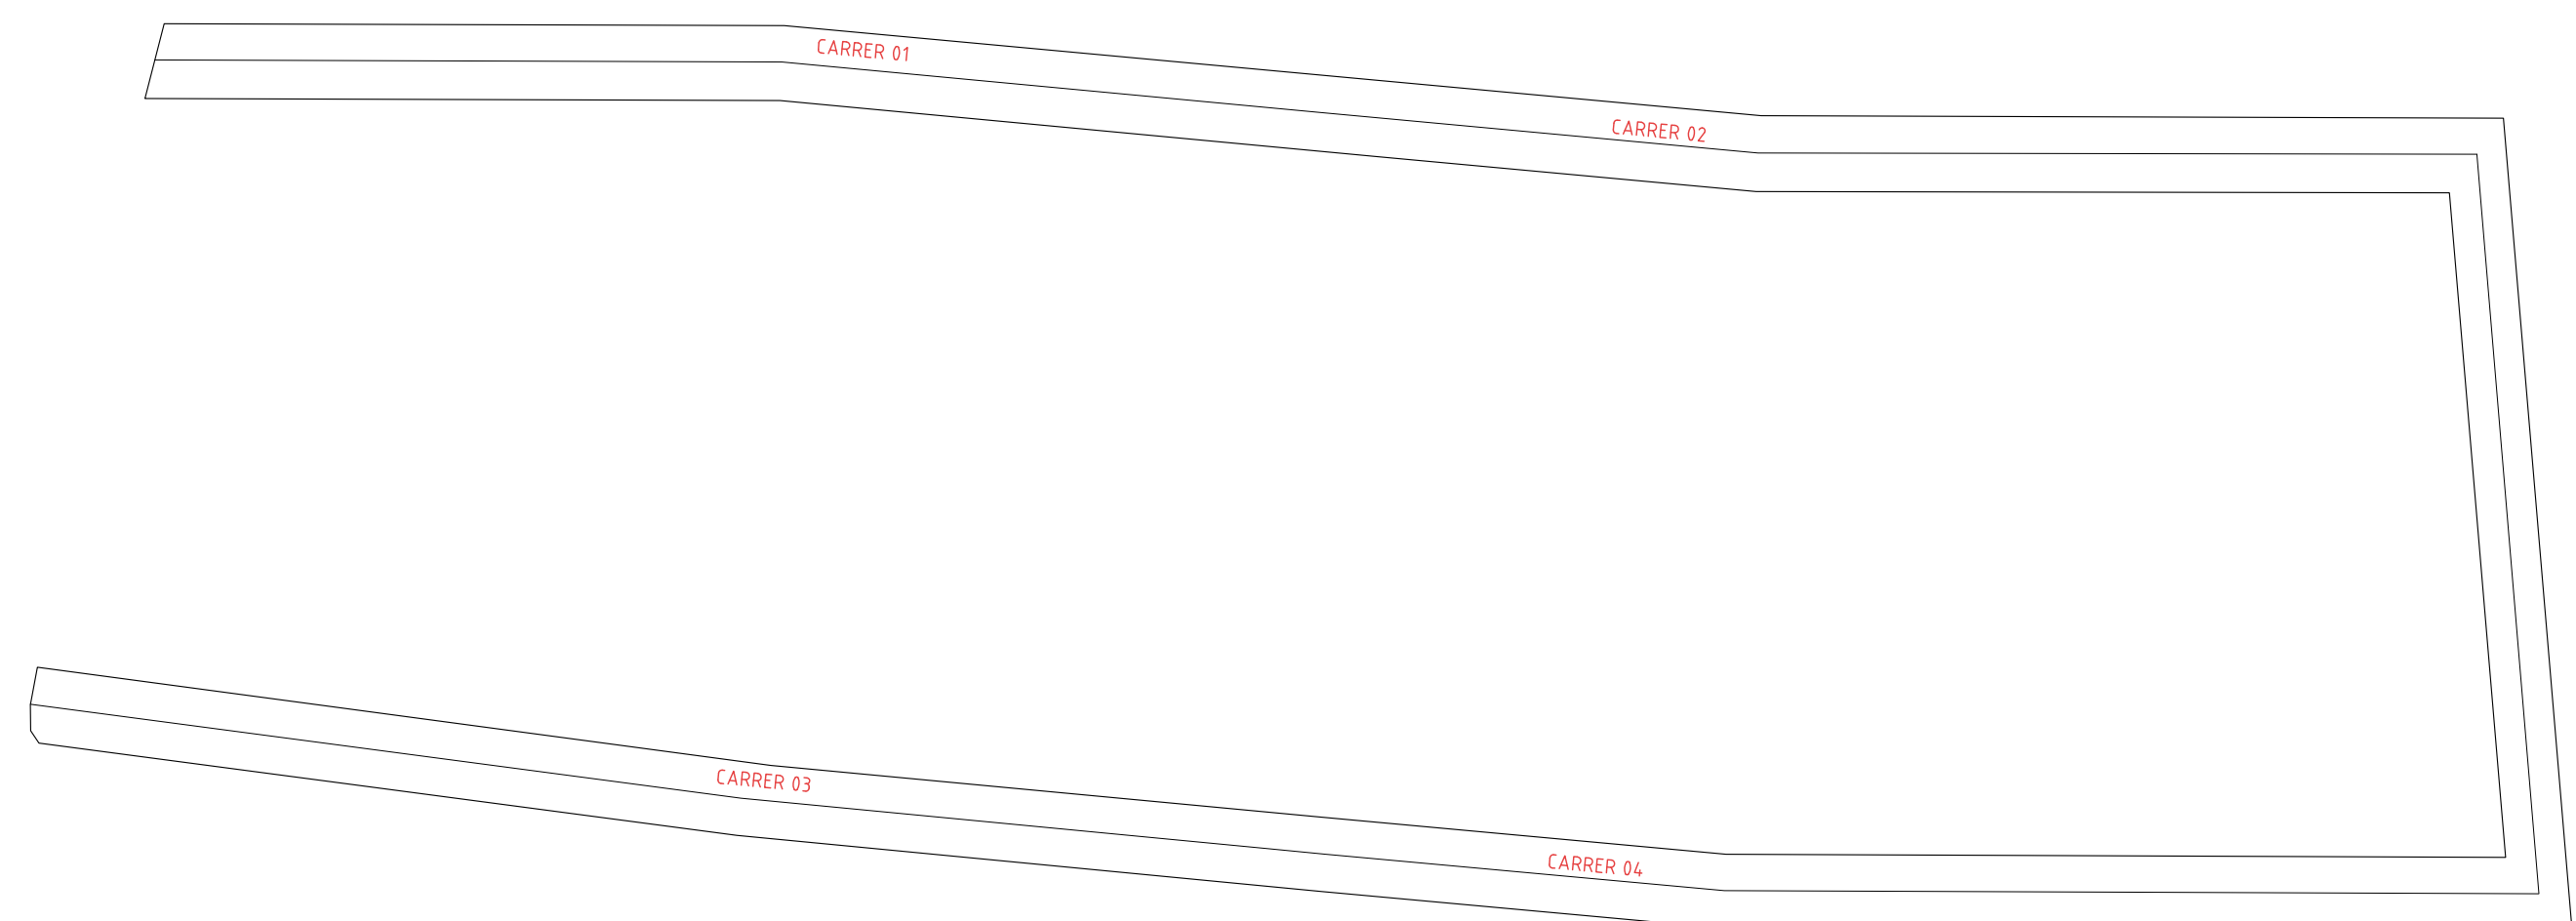

PERFIL LONGITUDINAL CARRER 1 i 2


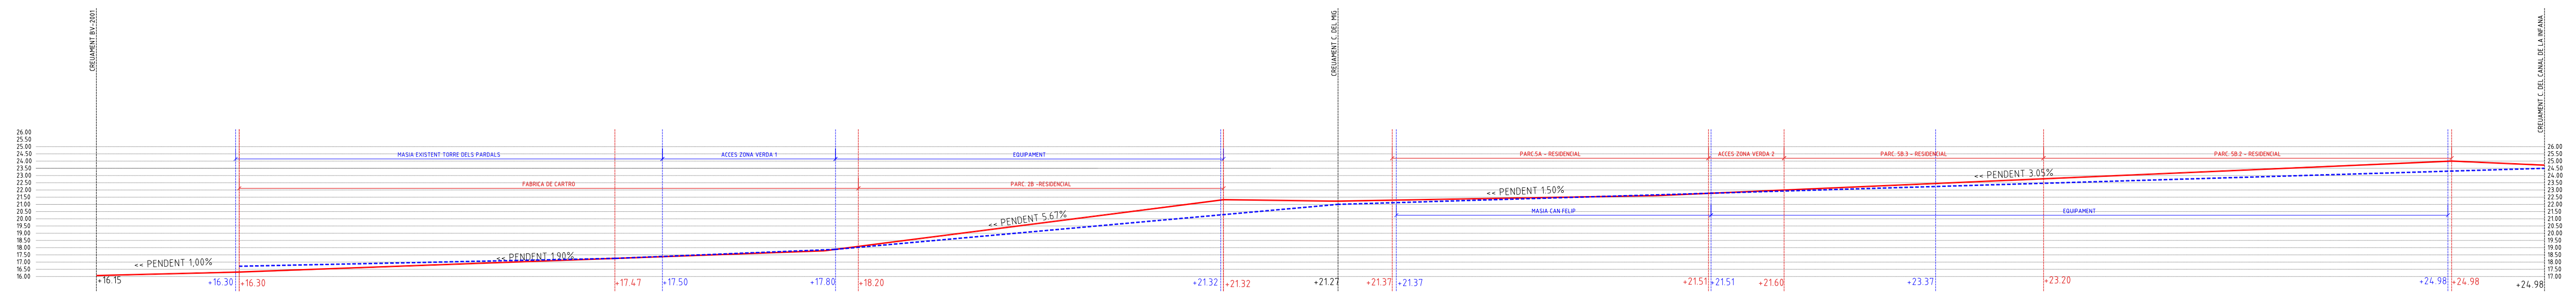


PERFIL LONGITUDINAL CARRER 3 i 4

RELACIÓ PERFILES 2/1
 — PERFIL NOU
 - - - PERFIL EXISTENT

PROJECTE D'URBANITZACIÓ SECTOR FCB
 MPPGM A L'ENTORN DE LA CIUTAT ESPORTIVA DEL FCB - SANT JOA DESPI - BARCELONA
 N0780 - PROJECTE D'URBANITZACIÓ
 DATA REVISIÓ: 08/04/2016
 VIALS DE NOVA CREACIÓ
 RASANTS
 A1:1/500
 A3:1/1000
 ARQUITECTES:
 CLIENT:
 A-06b
 00780_RASANTS.dwg







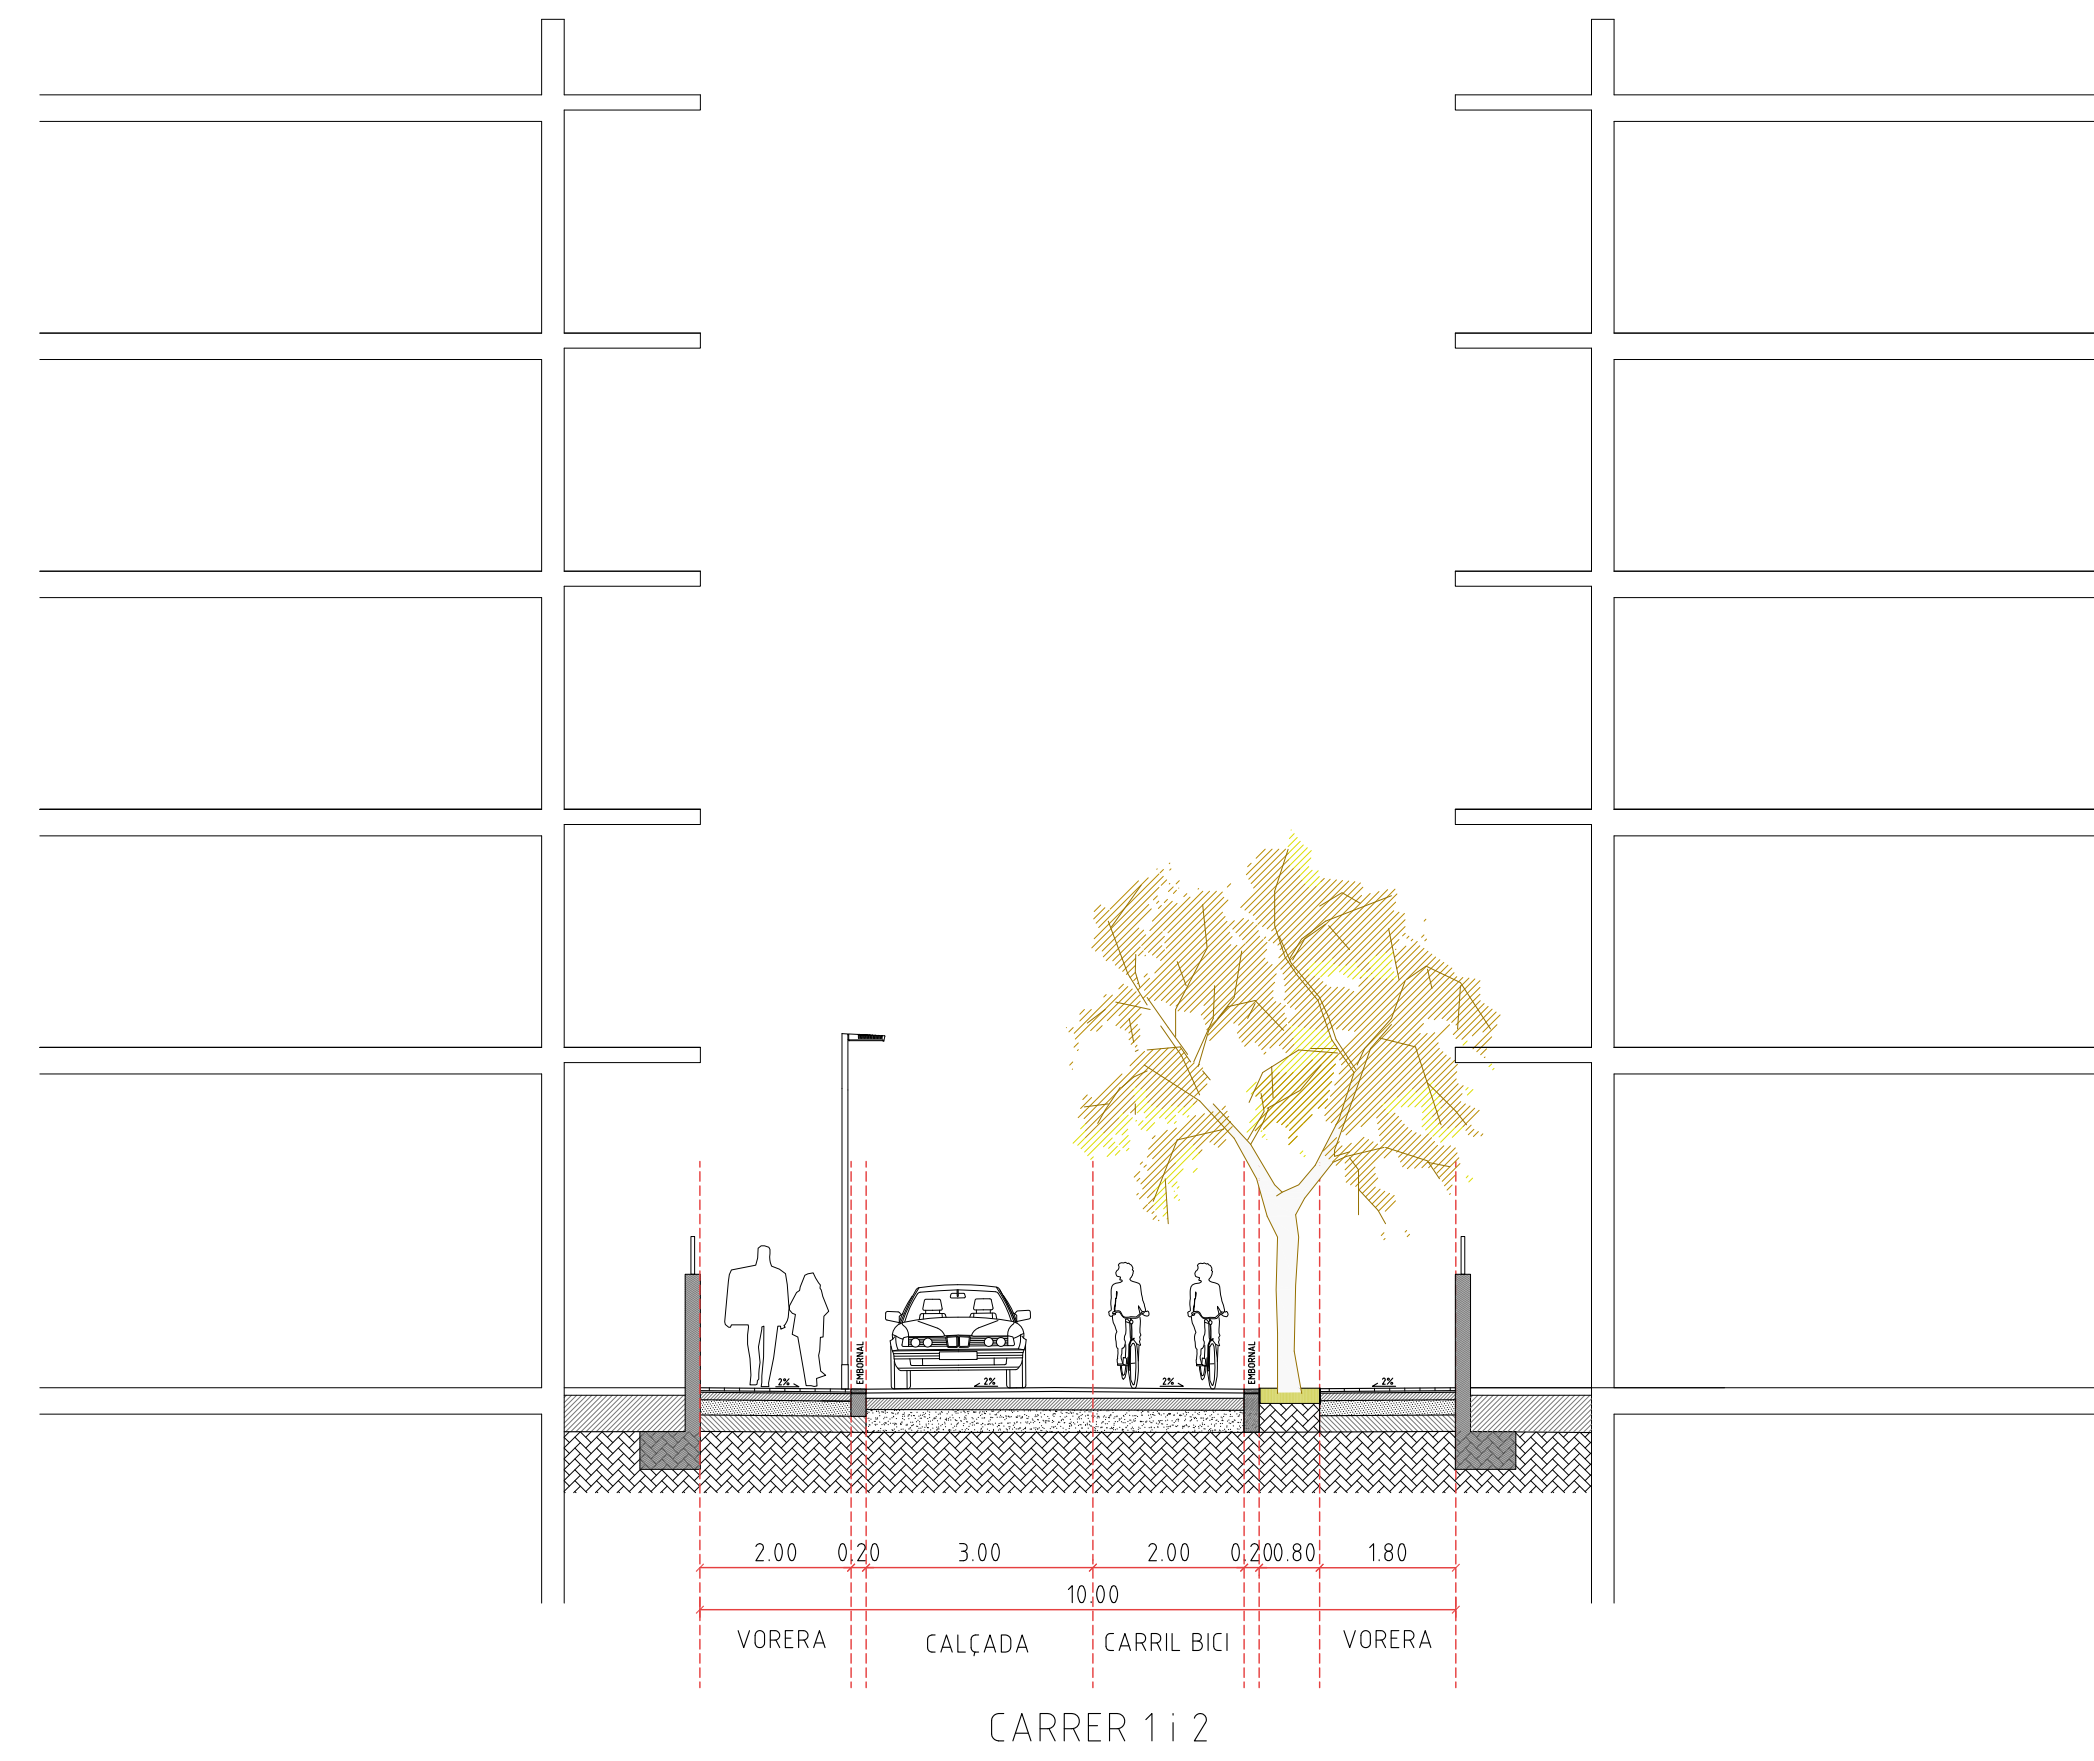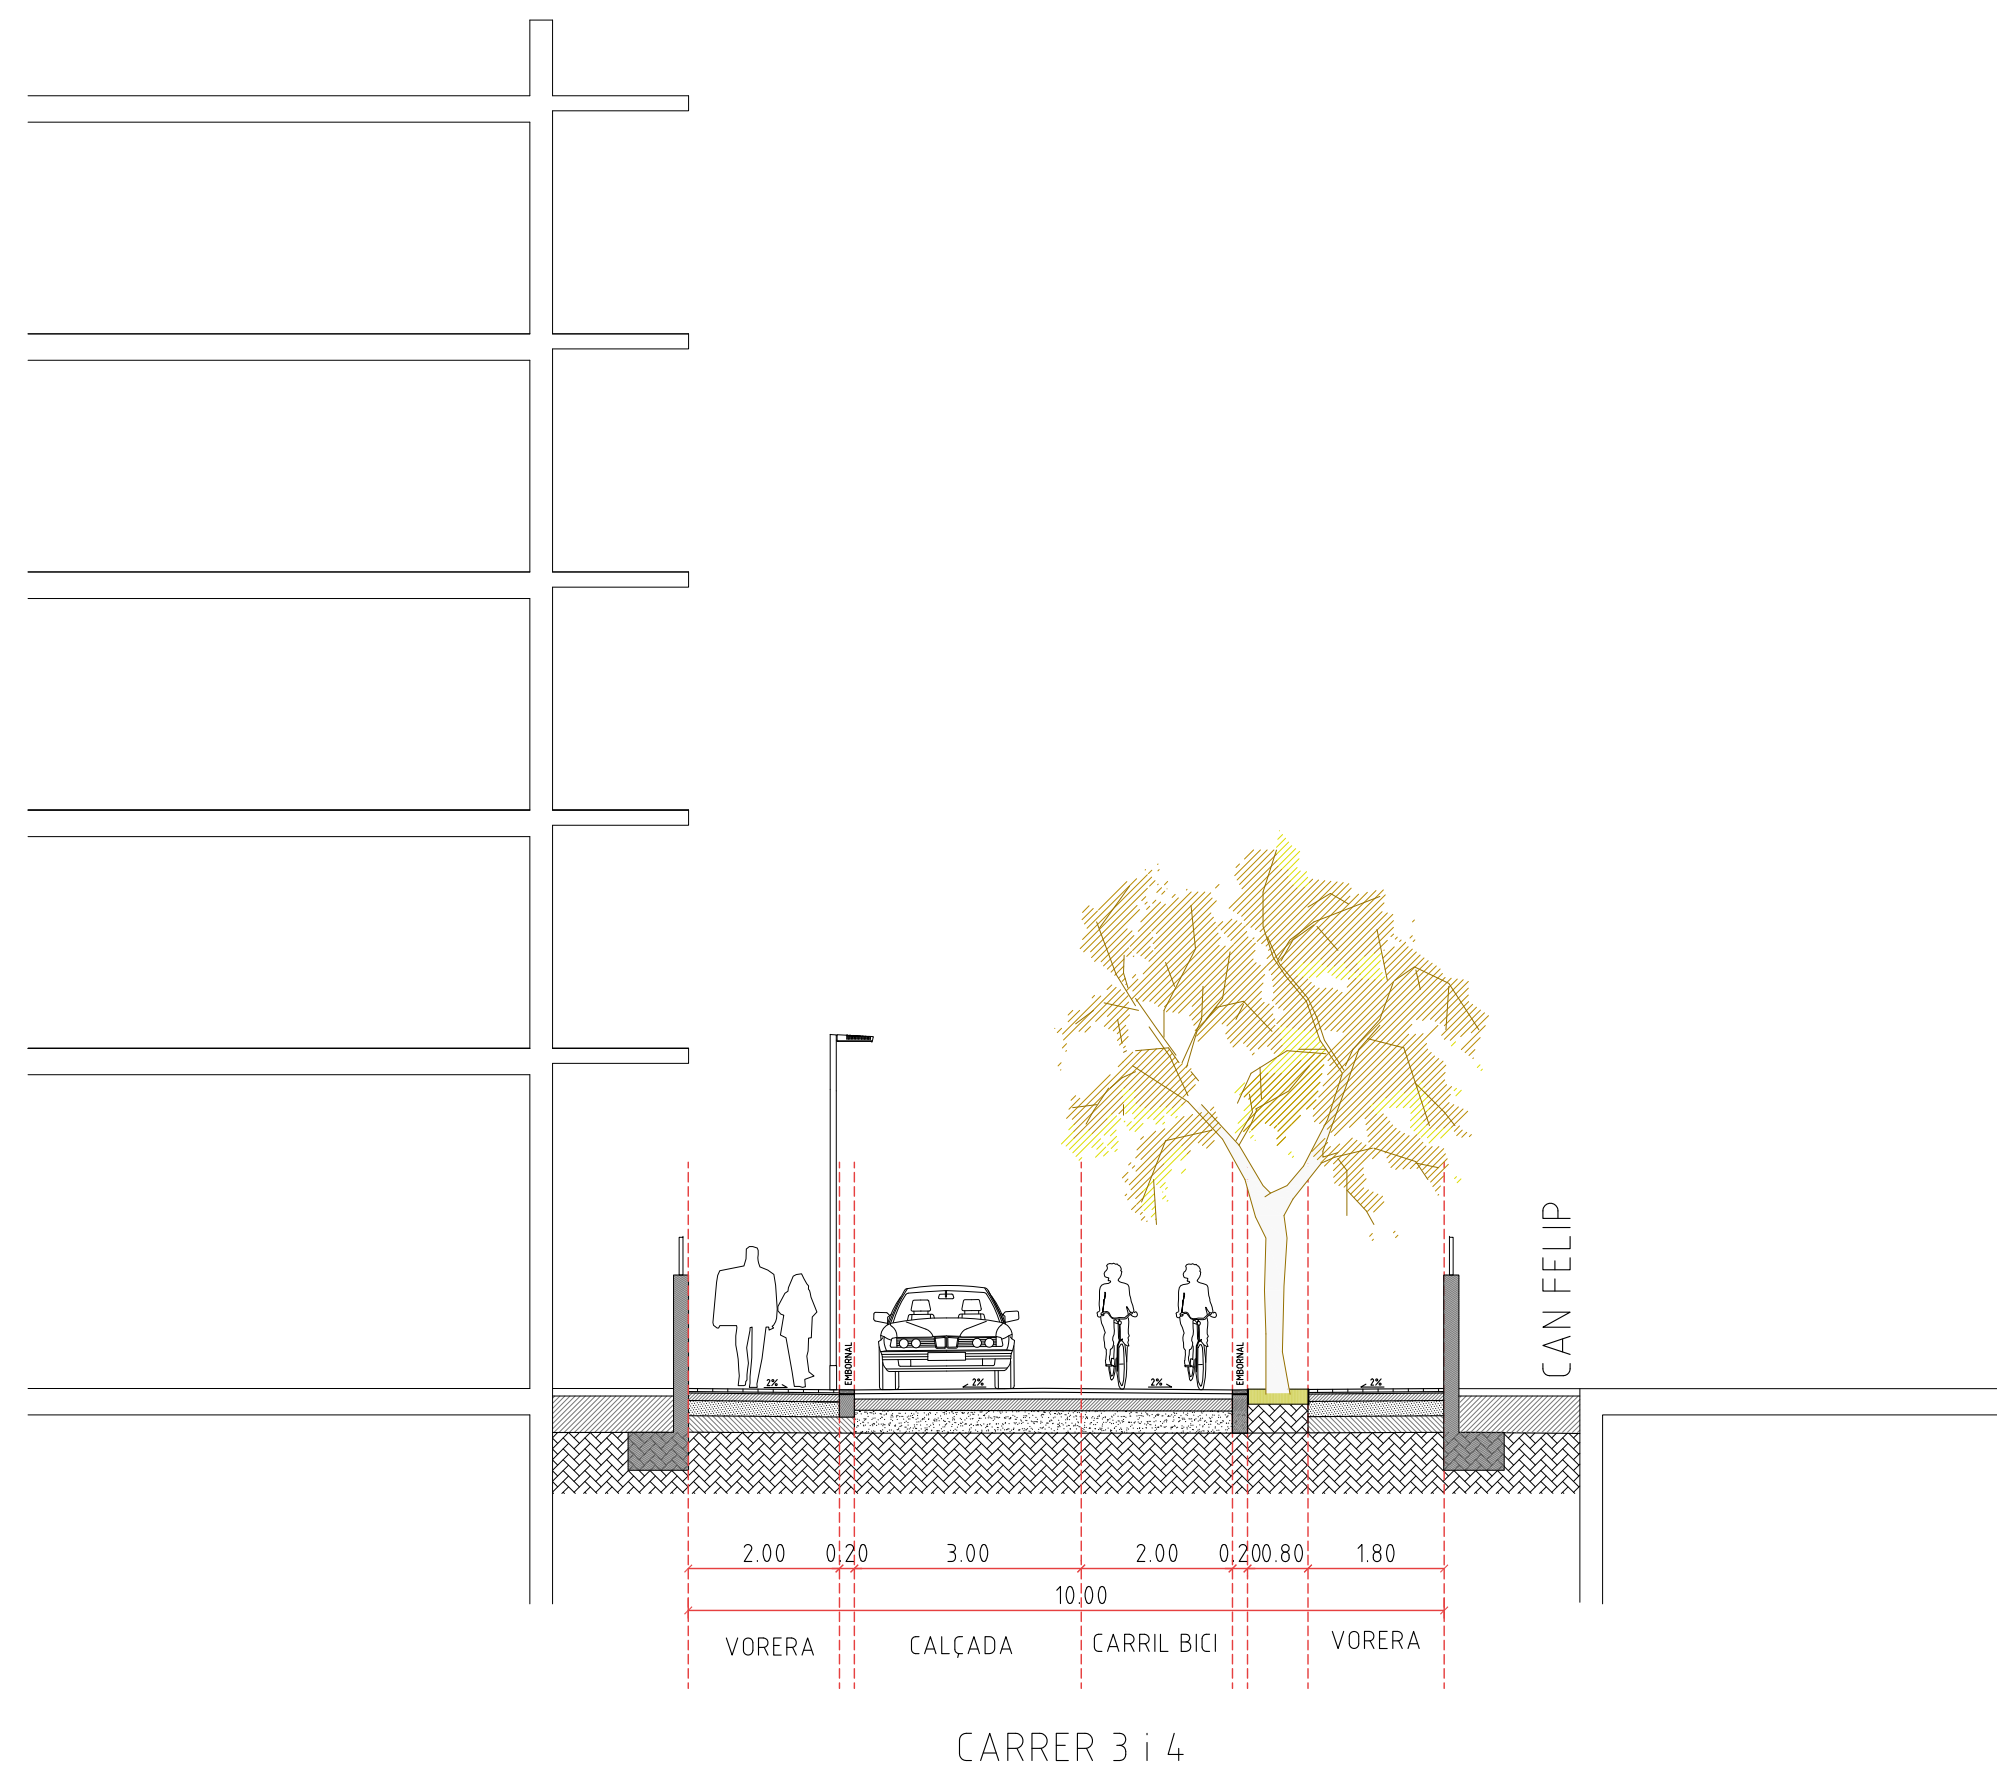


PROJECTE D'URBANITZACIÓ SECTOR FCB
 MPREM A L'ENTORN DE LA CIUTAT ESPORTIVA DEL FCB-SANT JOA DESPÍ-BARCELONA
 N0780- PROJECTE D'URBANITZACIÓ DATA REVISIÓ 19/02/2017
 DE NOVA CREACIÓ
 A1: 1/100
 A3: 1/200
 ARQUITECTES: PALOMERAS ARQUITECTES, s.l.p. CLIENT: JUNTA DE COMPENSACIÓ CIUTAT ESPORTIVA FCB

A-06C





SELLO VISADO

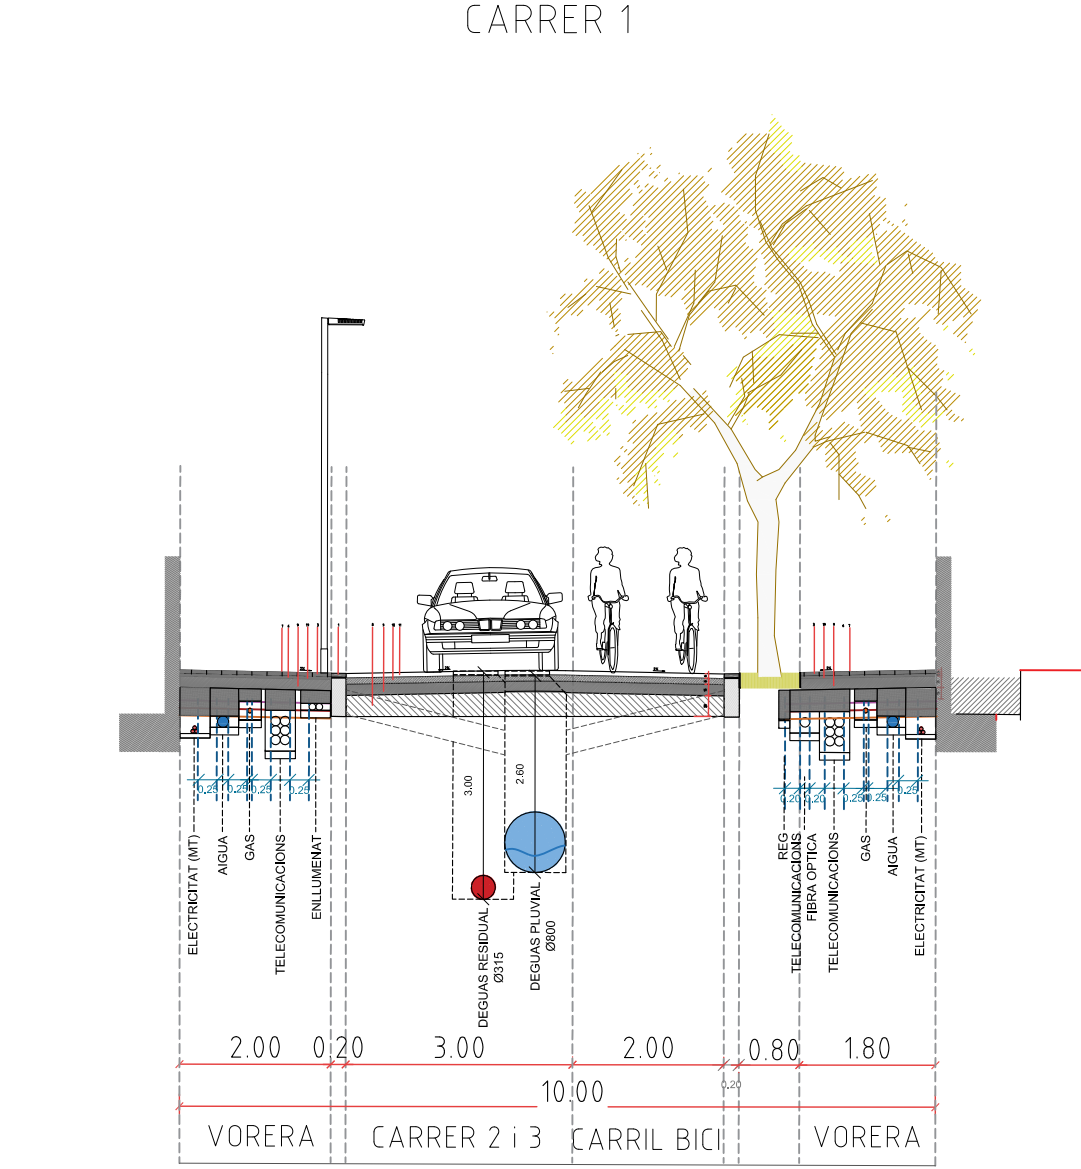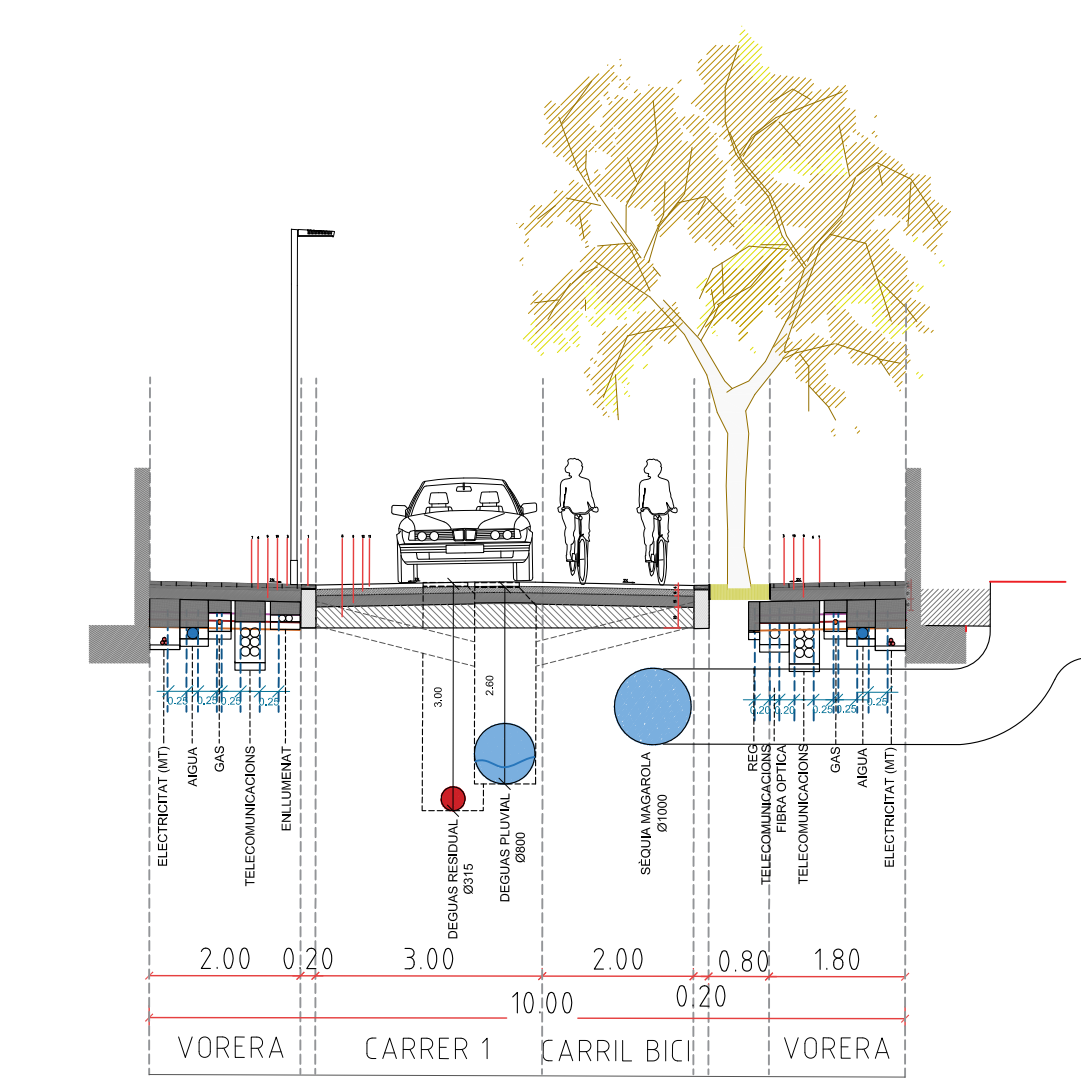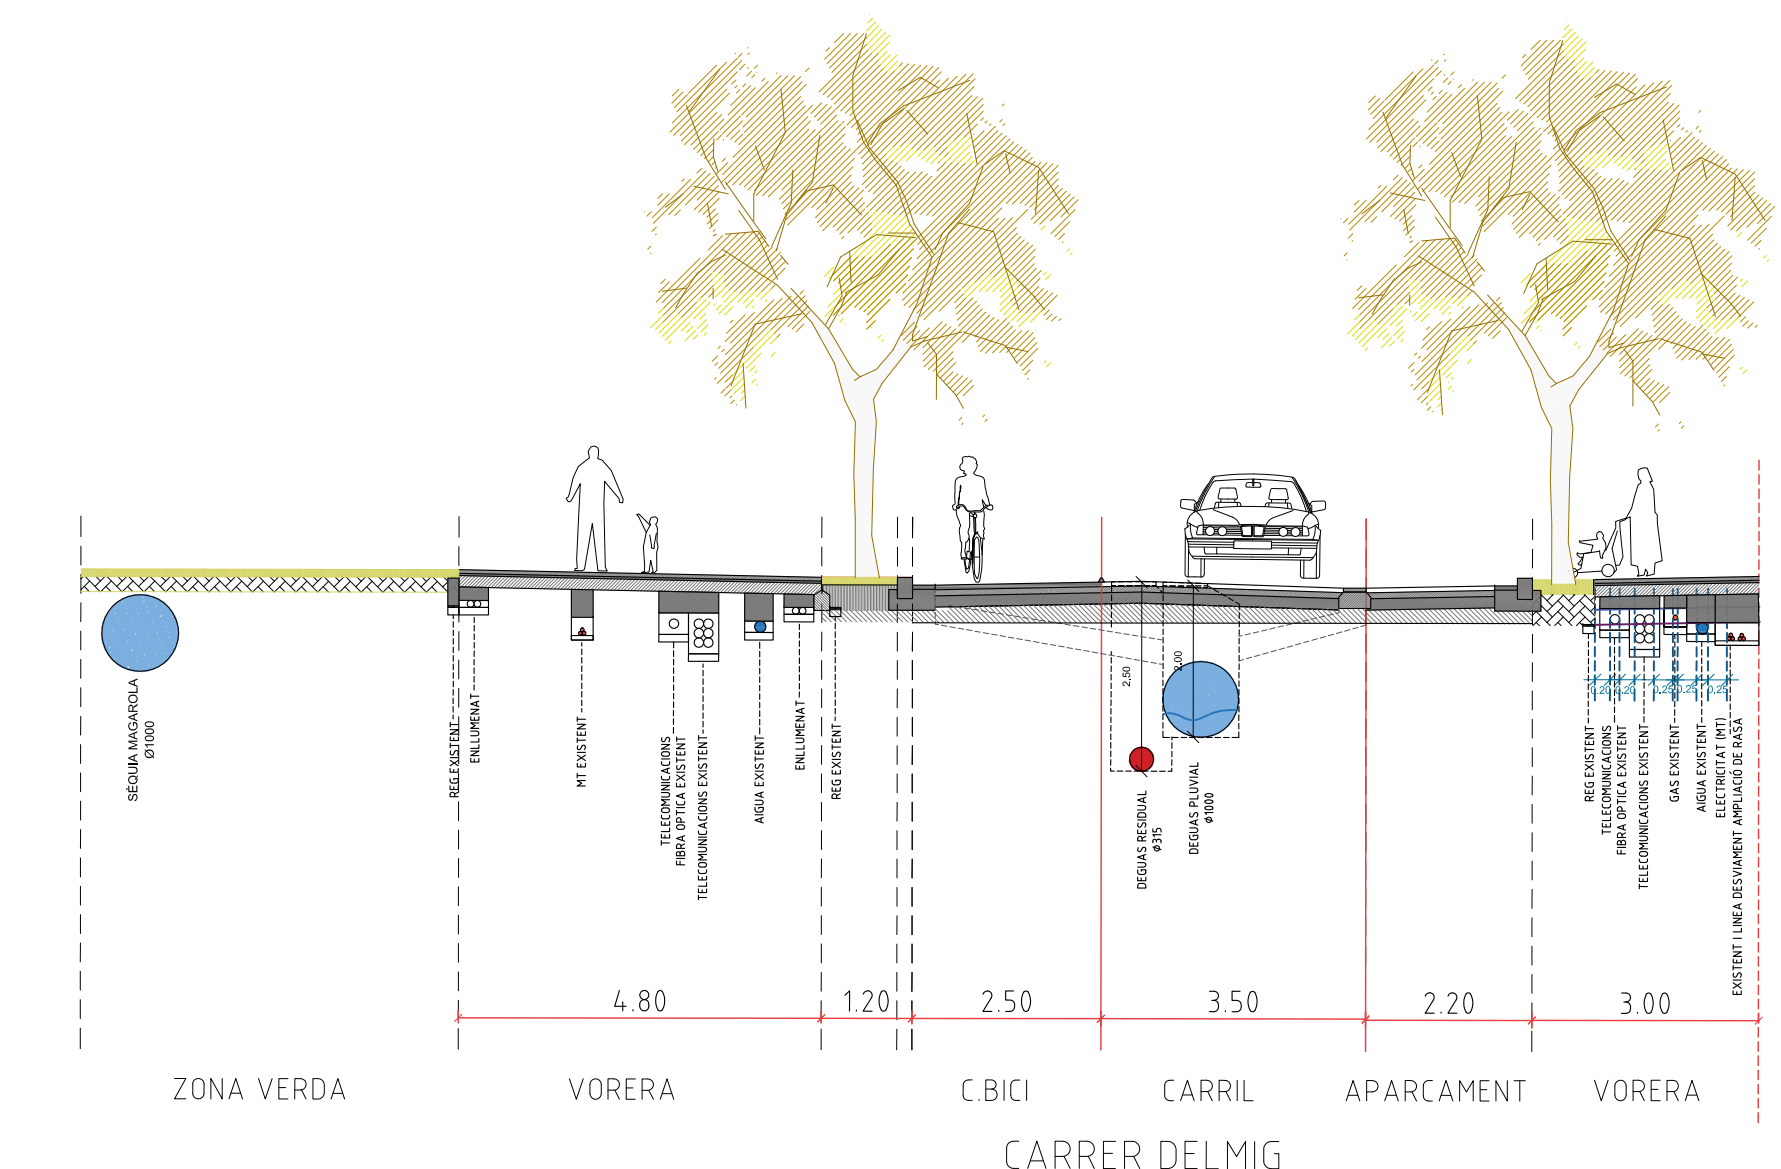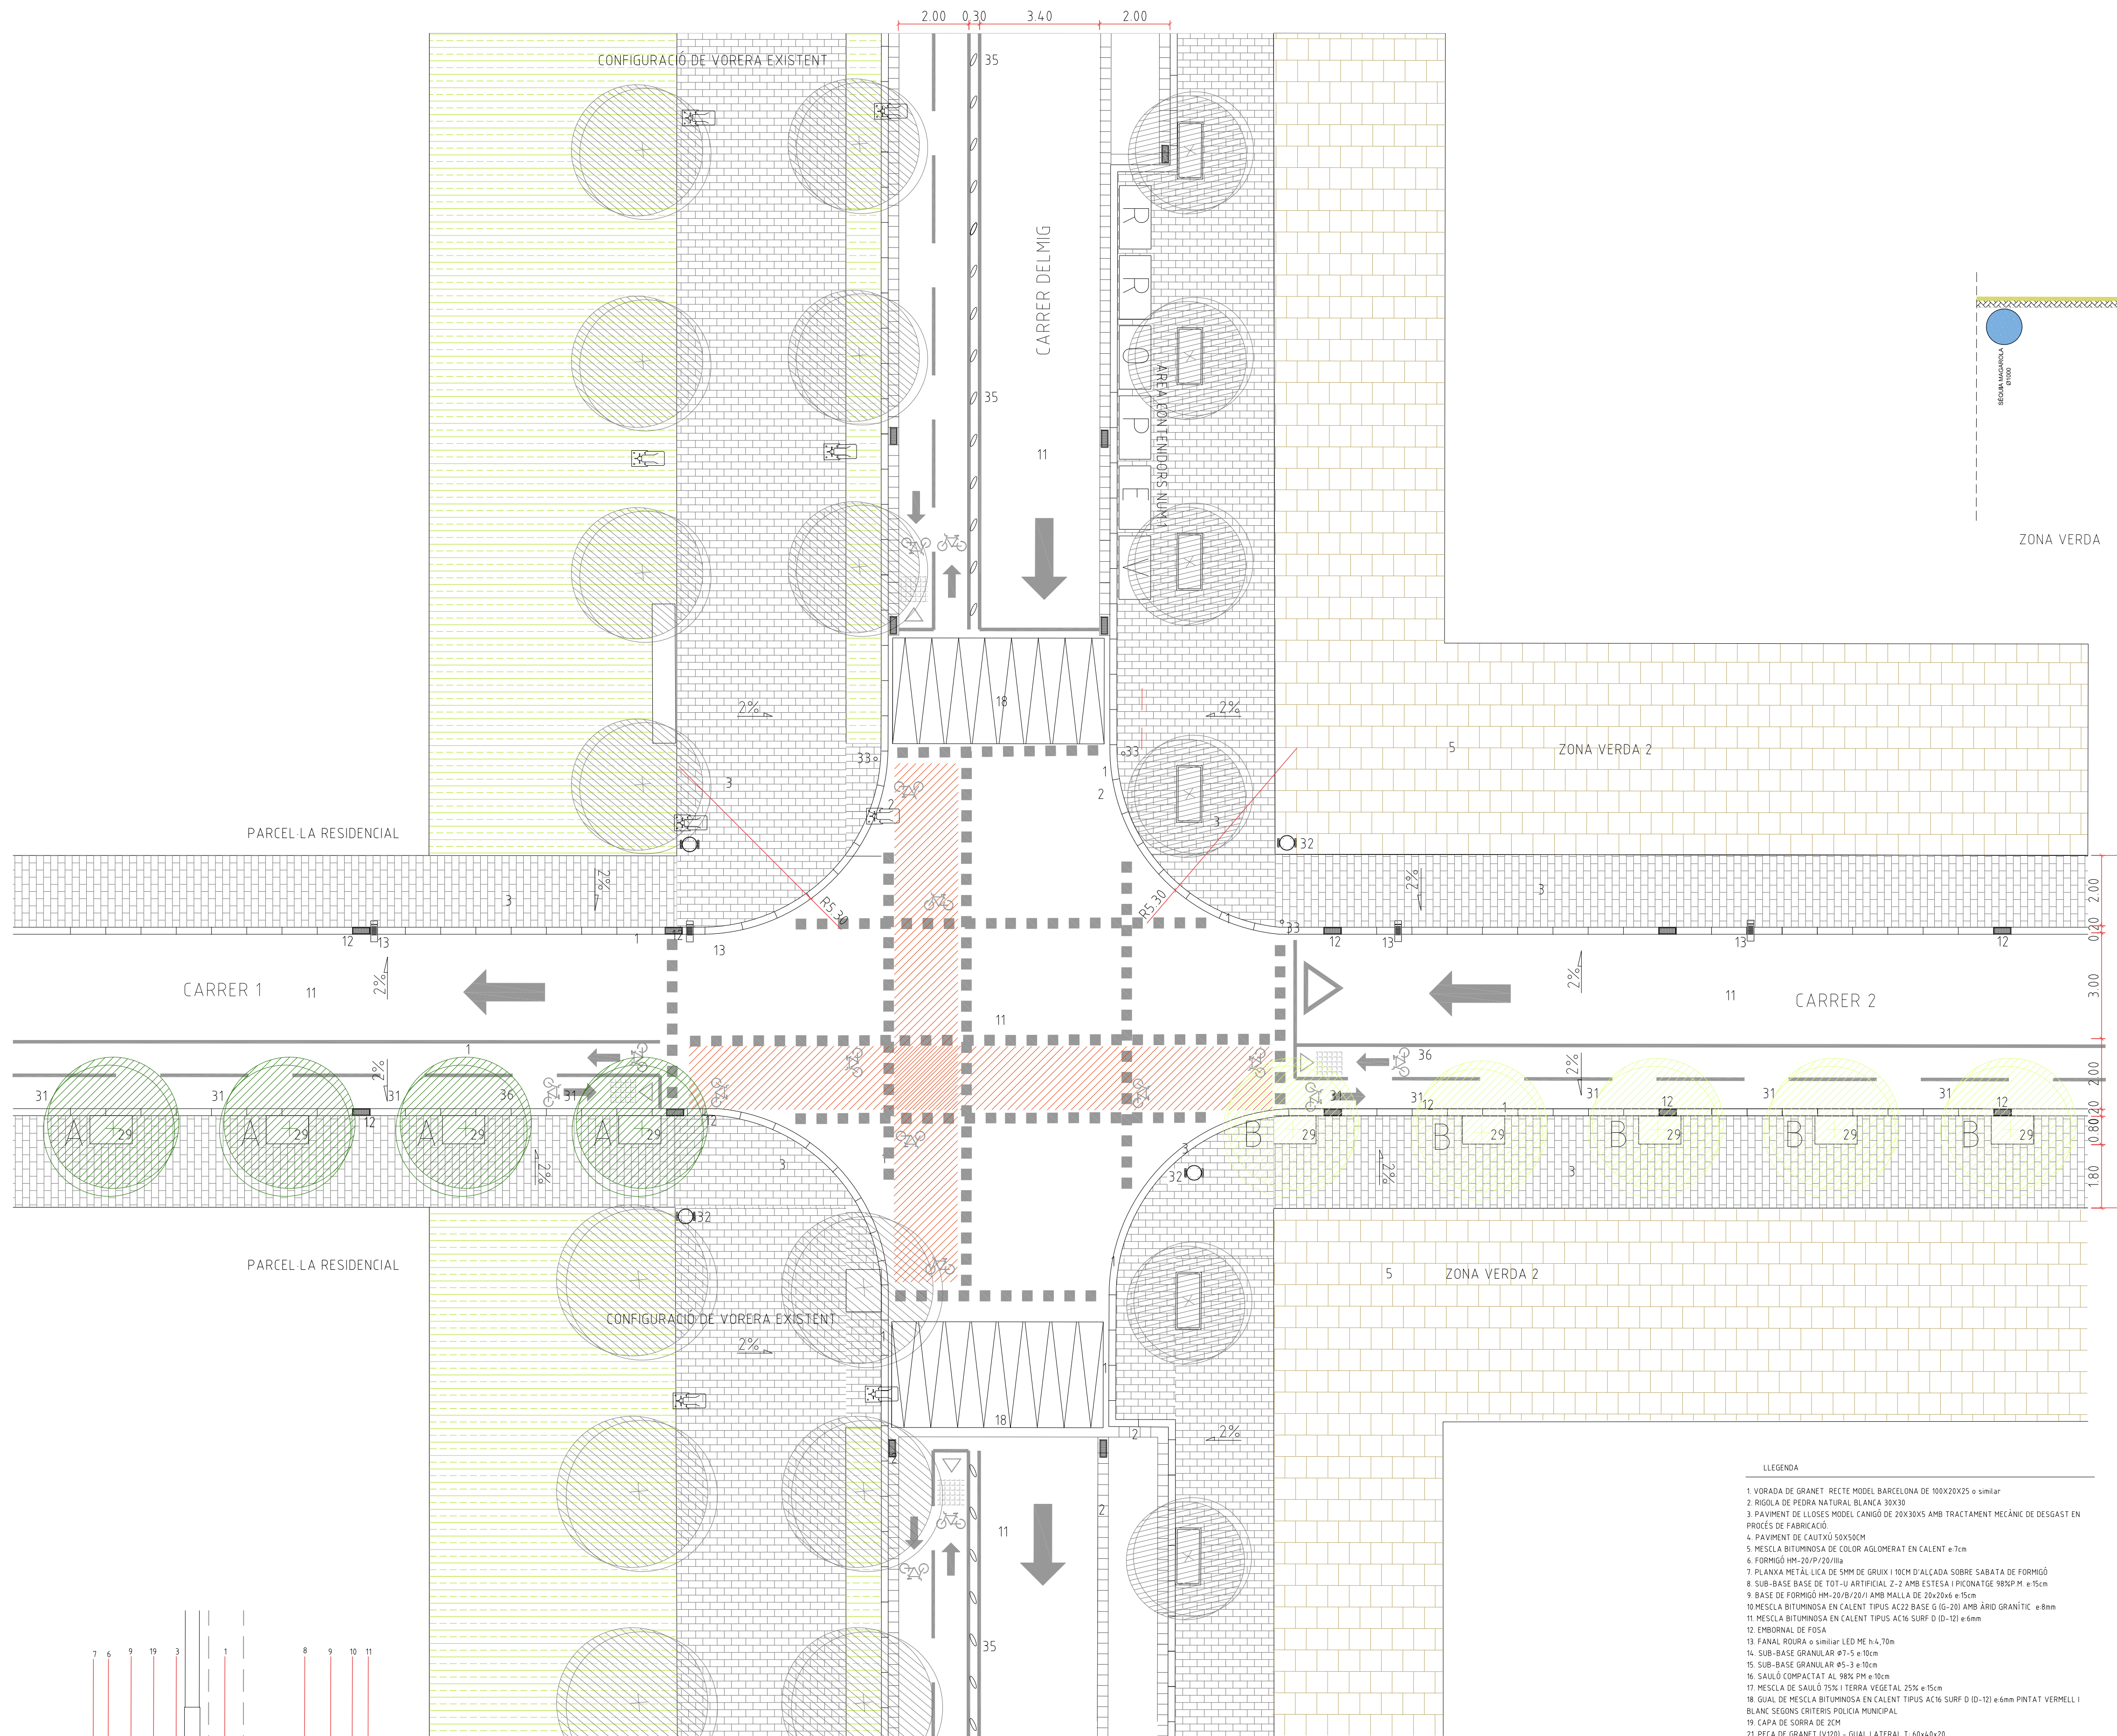

- LEGENDA**
- VORERA DE GRANET RECTE MODEL BARCELONA DE 100x20x25 o similar
 - MOULA DE PIEDRA NATURAL BLANCA 30x30
 - PAVIMENT DE LLOSES MODEL CANÇÓ DE 20x30x5 AMB TRACTAMENT MECÀNIC DE DESGAST EN PROCÉS DE FABRICACIÓ.
 - PAVIMENT DE CAUTXÚ 50x50xCM
 - MESCLA BITUMINOSA DE COLOR AGLOMERAT EN CALENT e=7cm
 - FORMIGÓ HM-20/P/20/IIa
 - PLANXA METÀL·LICA DE 5MM DE GRUIX I 10CM D'ALÇADA SOBRE SABATA DE FORMIGÓ
 - SUB-BASE BASE DE 101-10 ARTIFICIAL Z-2 AMB ESTESA I PICONATGE 98xP.H. e=15cm
 - BASE DE FORMIGÓ HM-20/02/02V AMB MALLA DE 20x20x4 e=15cm
 - MESCLA BITUMINOSA EN CALENT TIPUS AC22 BASE G (IG-20) AMB ÀRID GRANÍTIC e=8cm
 - MESCLA BITUMINOSA EN CALENT TIPUS AC16 SURF D (ID-12) e=6cm
 - ORIBONAL DE TISSA
 - FANAL RODURA o similar LED ME N.4. 75m
 - SUB-BASE GRANULAR 07-5 e=10cm
 - SUB-BASE GRANULAR 05-3 e=10cm
 - SÀBIL·S COMPACTAT AL 98% 0/4 e=10cm
 - MESCLA DE SÀBIL·S 75% I TERRA VEGETAL 25% e=15cm
 - GUAL DE MESCLA BITUMINOSA EN CALENT TIPUS AC16 SURF D (ID-12) e=6mm PINTAT VERMELL I BLANC SEGONS CRITERIS POLICIA MUNICIPAL
 - CAPA DE SOBRA DE 2CM
 - PEÇA DE GRANET (V120) - GUAL LATERAL T. 60x40x20
 - PEÇA DE GRANET (V120) - GUAL CENTRAL. 120x40x10
 - LAMINA GOTI·D'EL·L·T.
 - TUB DE DRENATGE Ø200
 - ZONA GESPA
 - TERRA VEGETAL
 - ESCOSELL RECT·ANGULAR DE PLANXA METÀL·LICA 100x80CM
 - GÀF·A DE PASSAMA D'ACER
 - ARBRE DE PORT PETIT PER CARRERS 2 I 4. TIPUS PYRUS CALLERIANA
 - PÀP·P·R·E·R·E·S
 - S·E·N·Y·A·L VERTICAL
 - CONTENIDORS RESIDUOS (RI)-VIDRE (VI)-ENVASOS (E)-PAPER (PI)-ORGÀNIC (OI)
 - ELEMENTS SEPARADORS CARRIL BICI.
 - TACS PAVIMENT RUGÓS REDUCTOR DE VELOCITAT

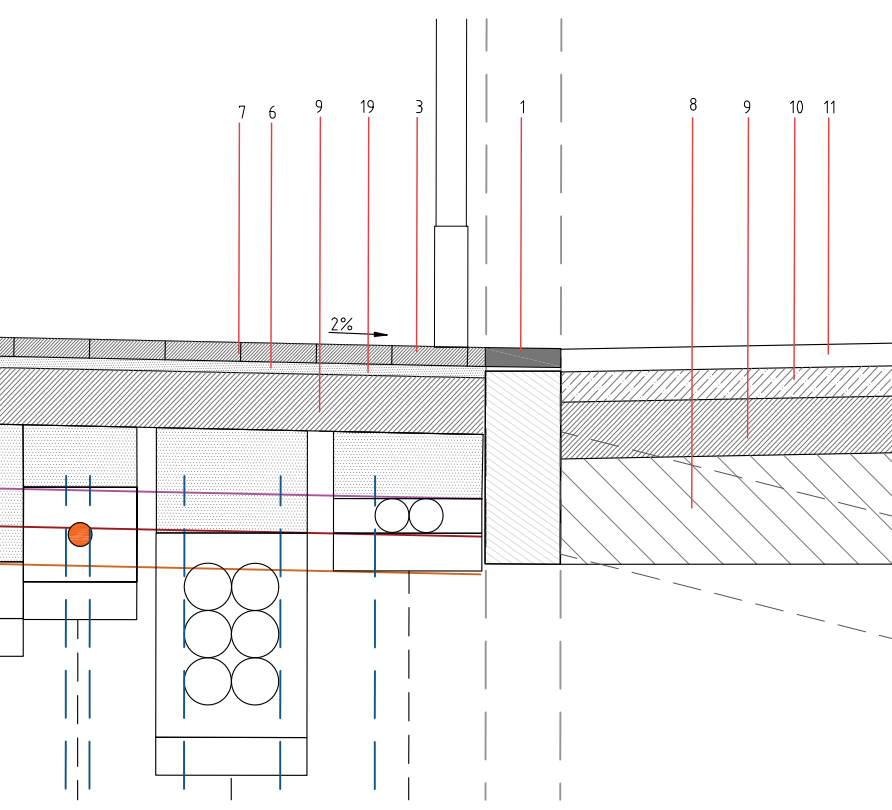

PROJECTE D'URBANITZACIÓ SECTOR FCB
 MPPGM A L'ENTORN DE LA CIUTAT ESPORTIVA DEL FCB - SANT JOA DESPI - BARCELONA
 N0780 - PROJECTE D'URBANITZACIÓ
 DATA FEBRER 2017
 DETALLS PAVIMENTACIÓ
 DATA REVISIÓ: 17/06/2017
 A-07A
 CLIENT: 00780_DETALLS PAVIMENTACIÓ VIALS I 2V.dwg

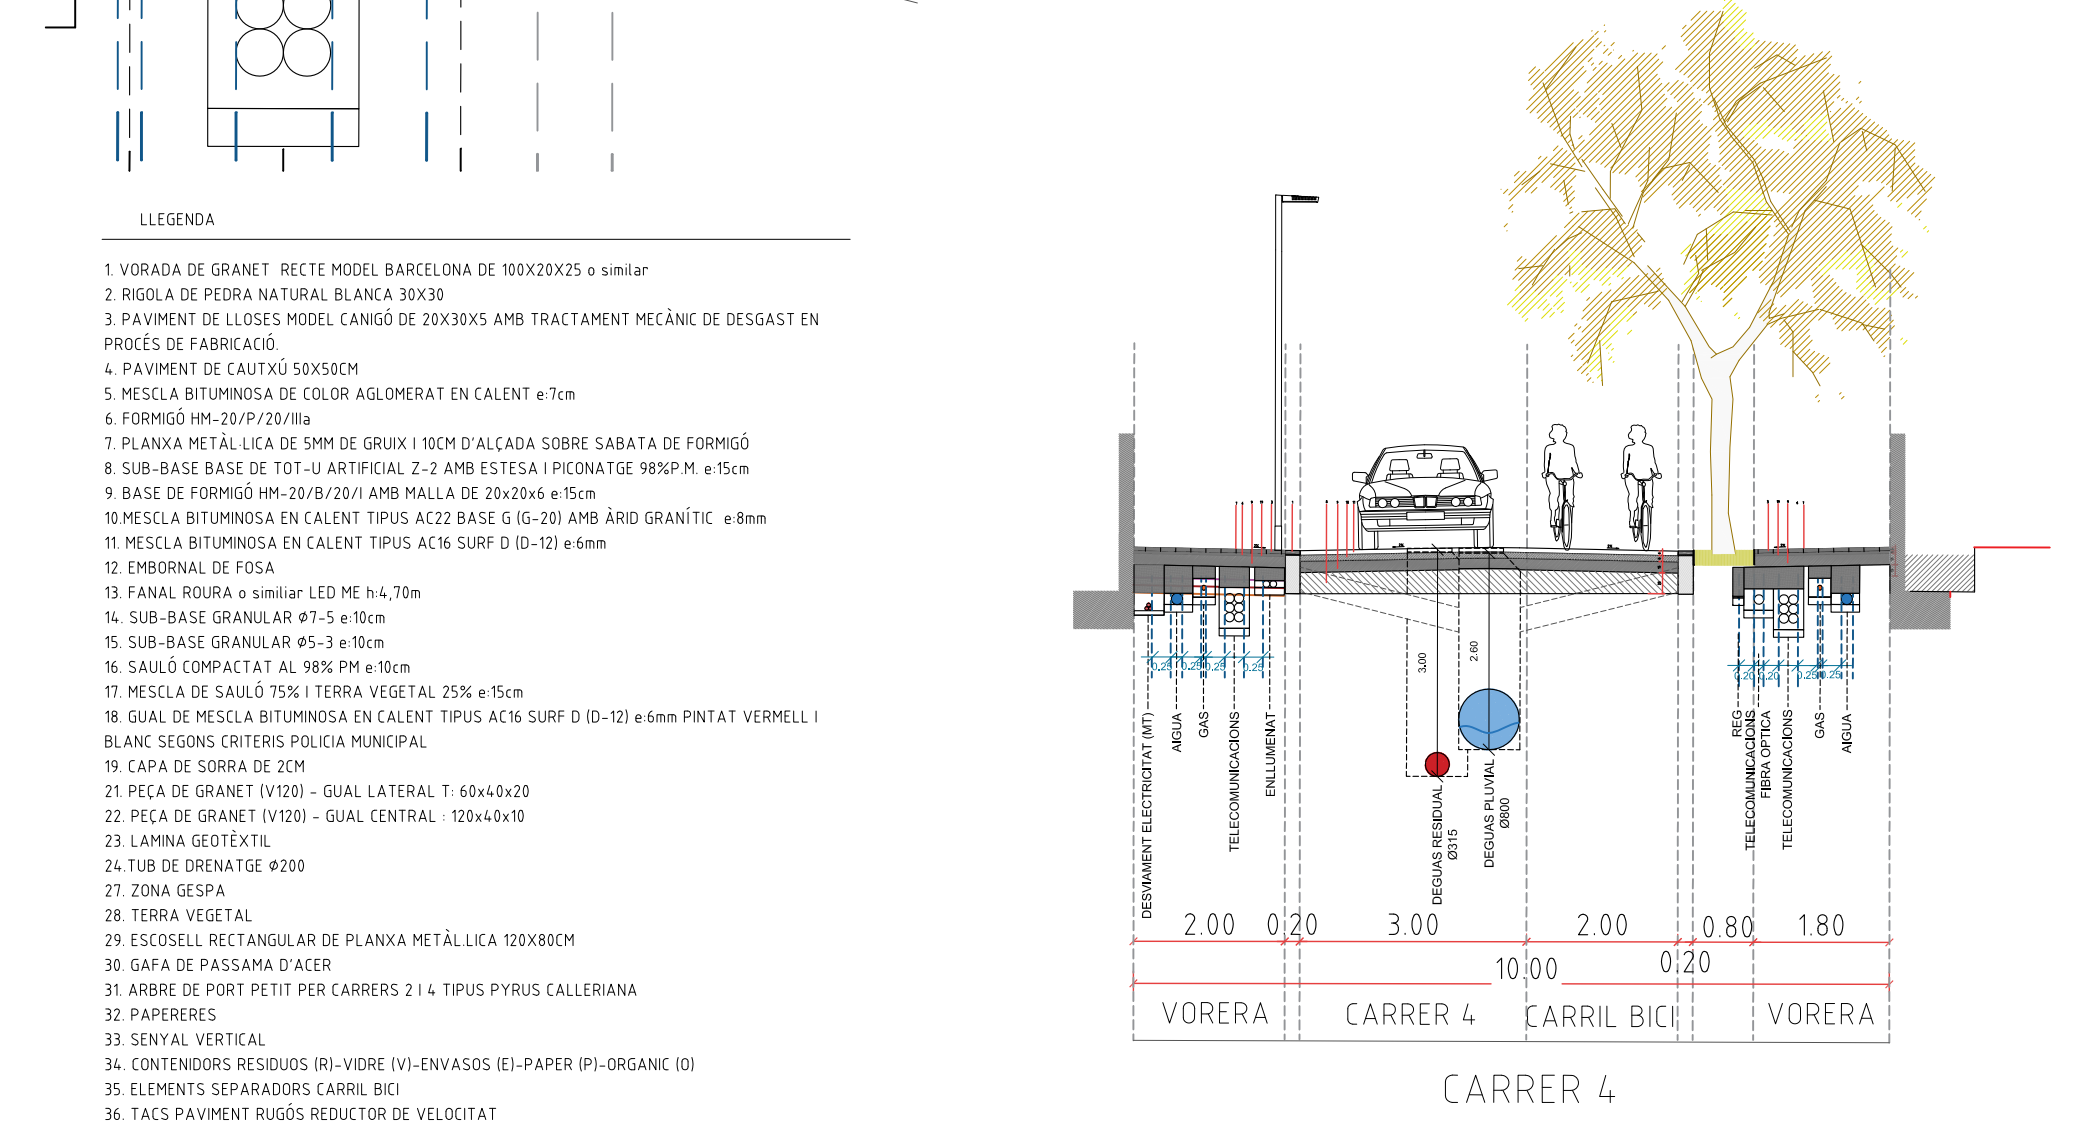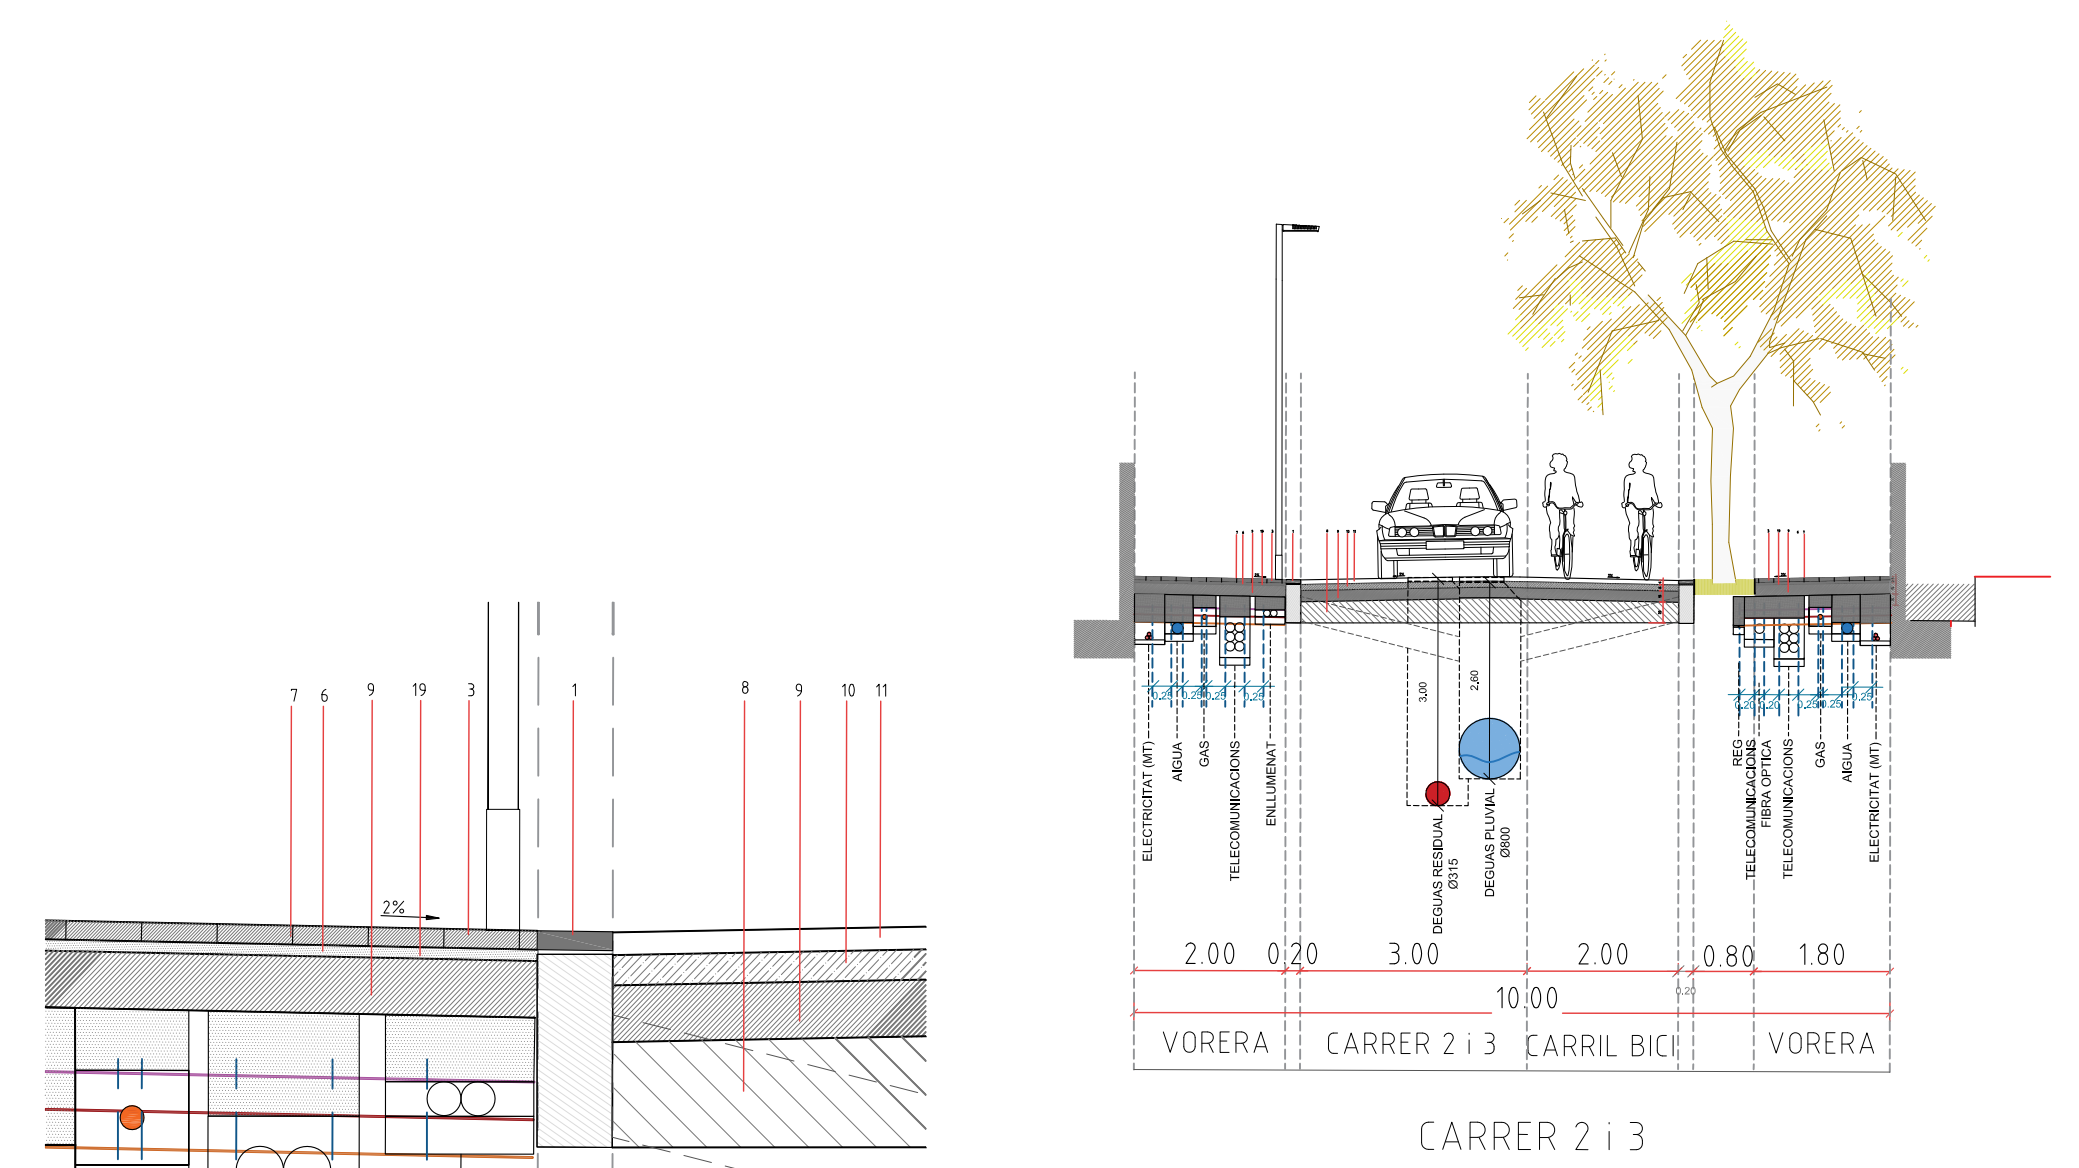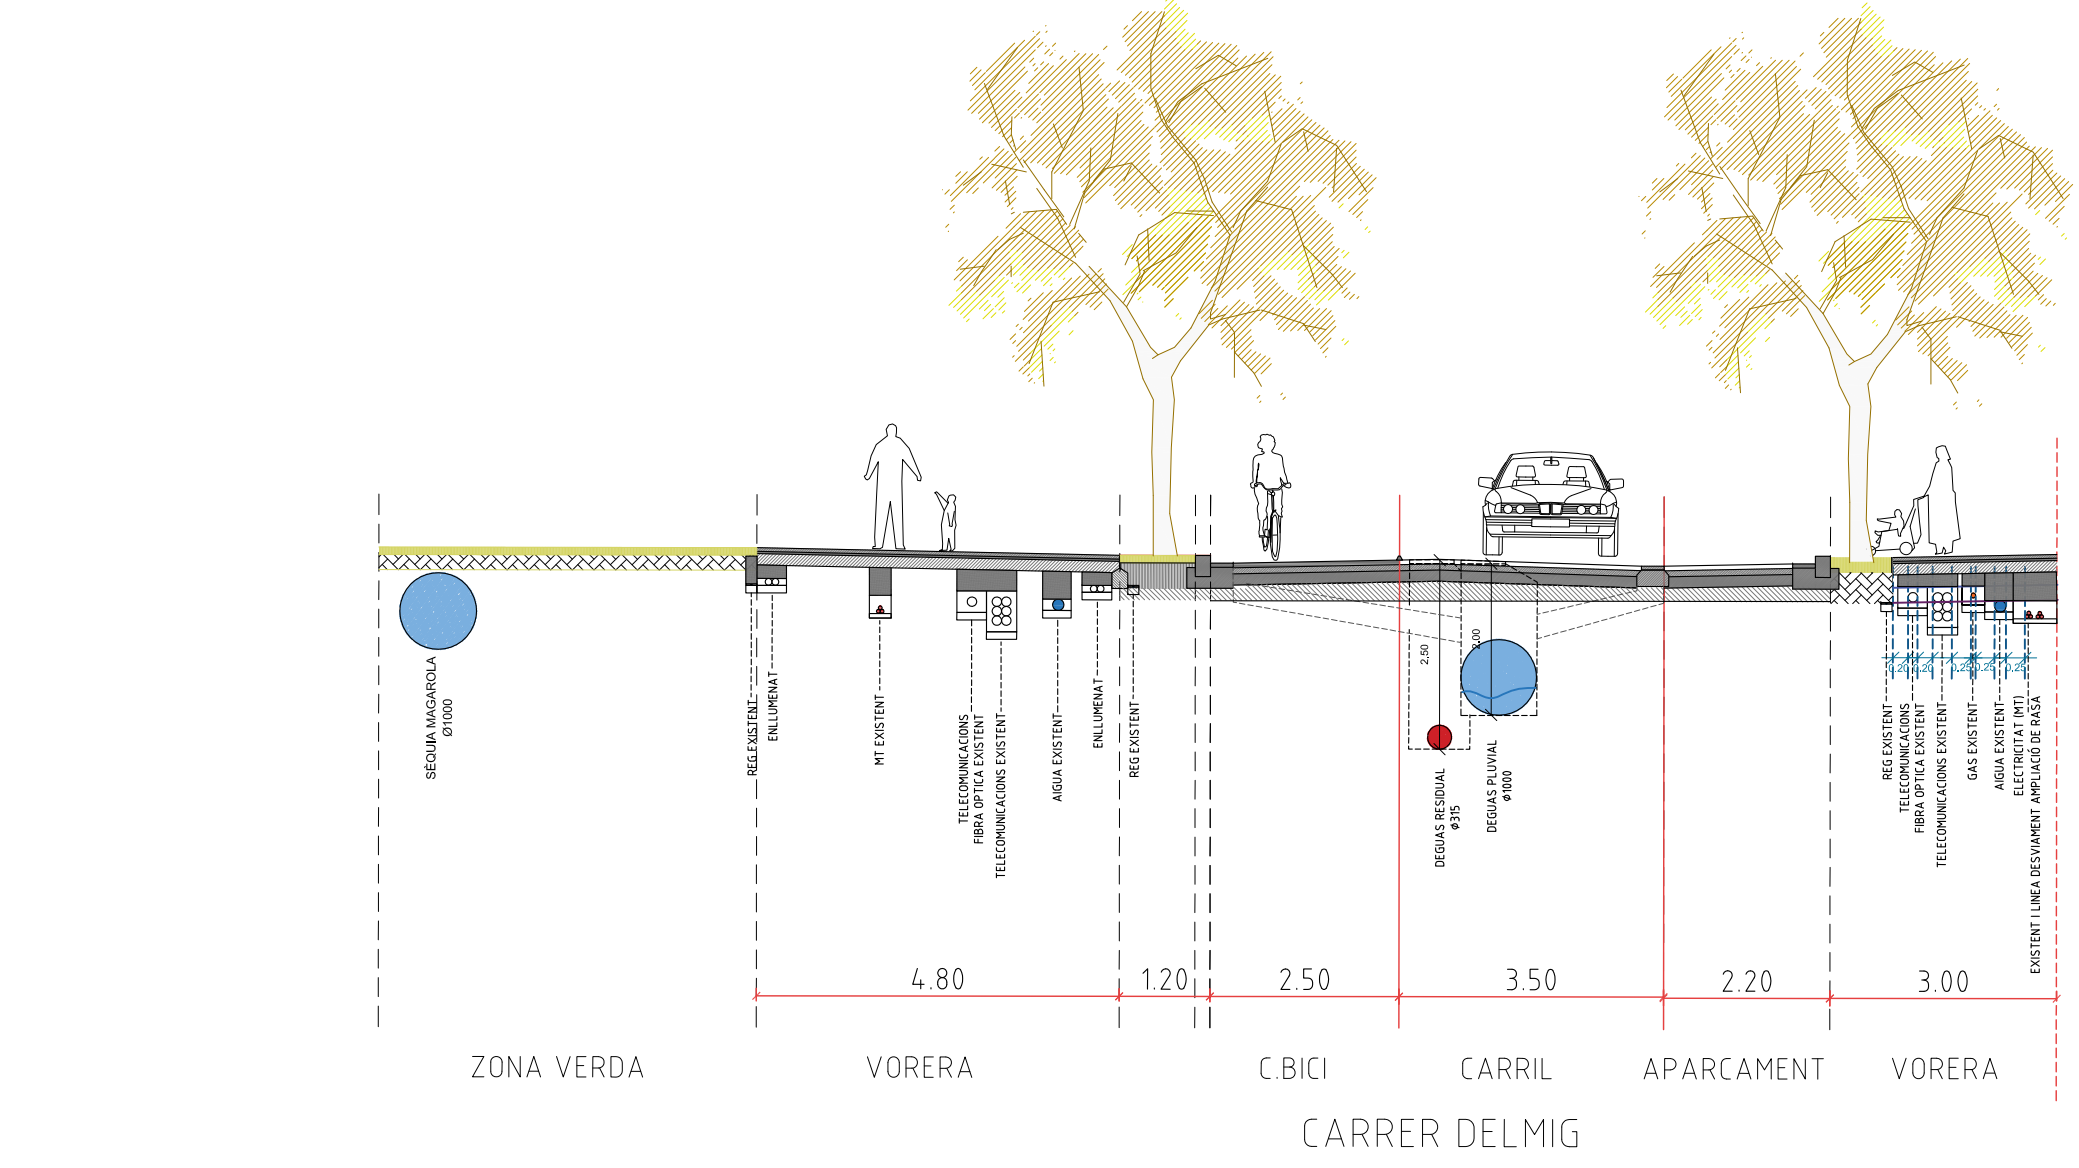
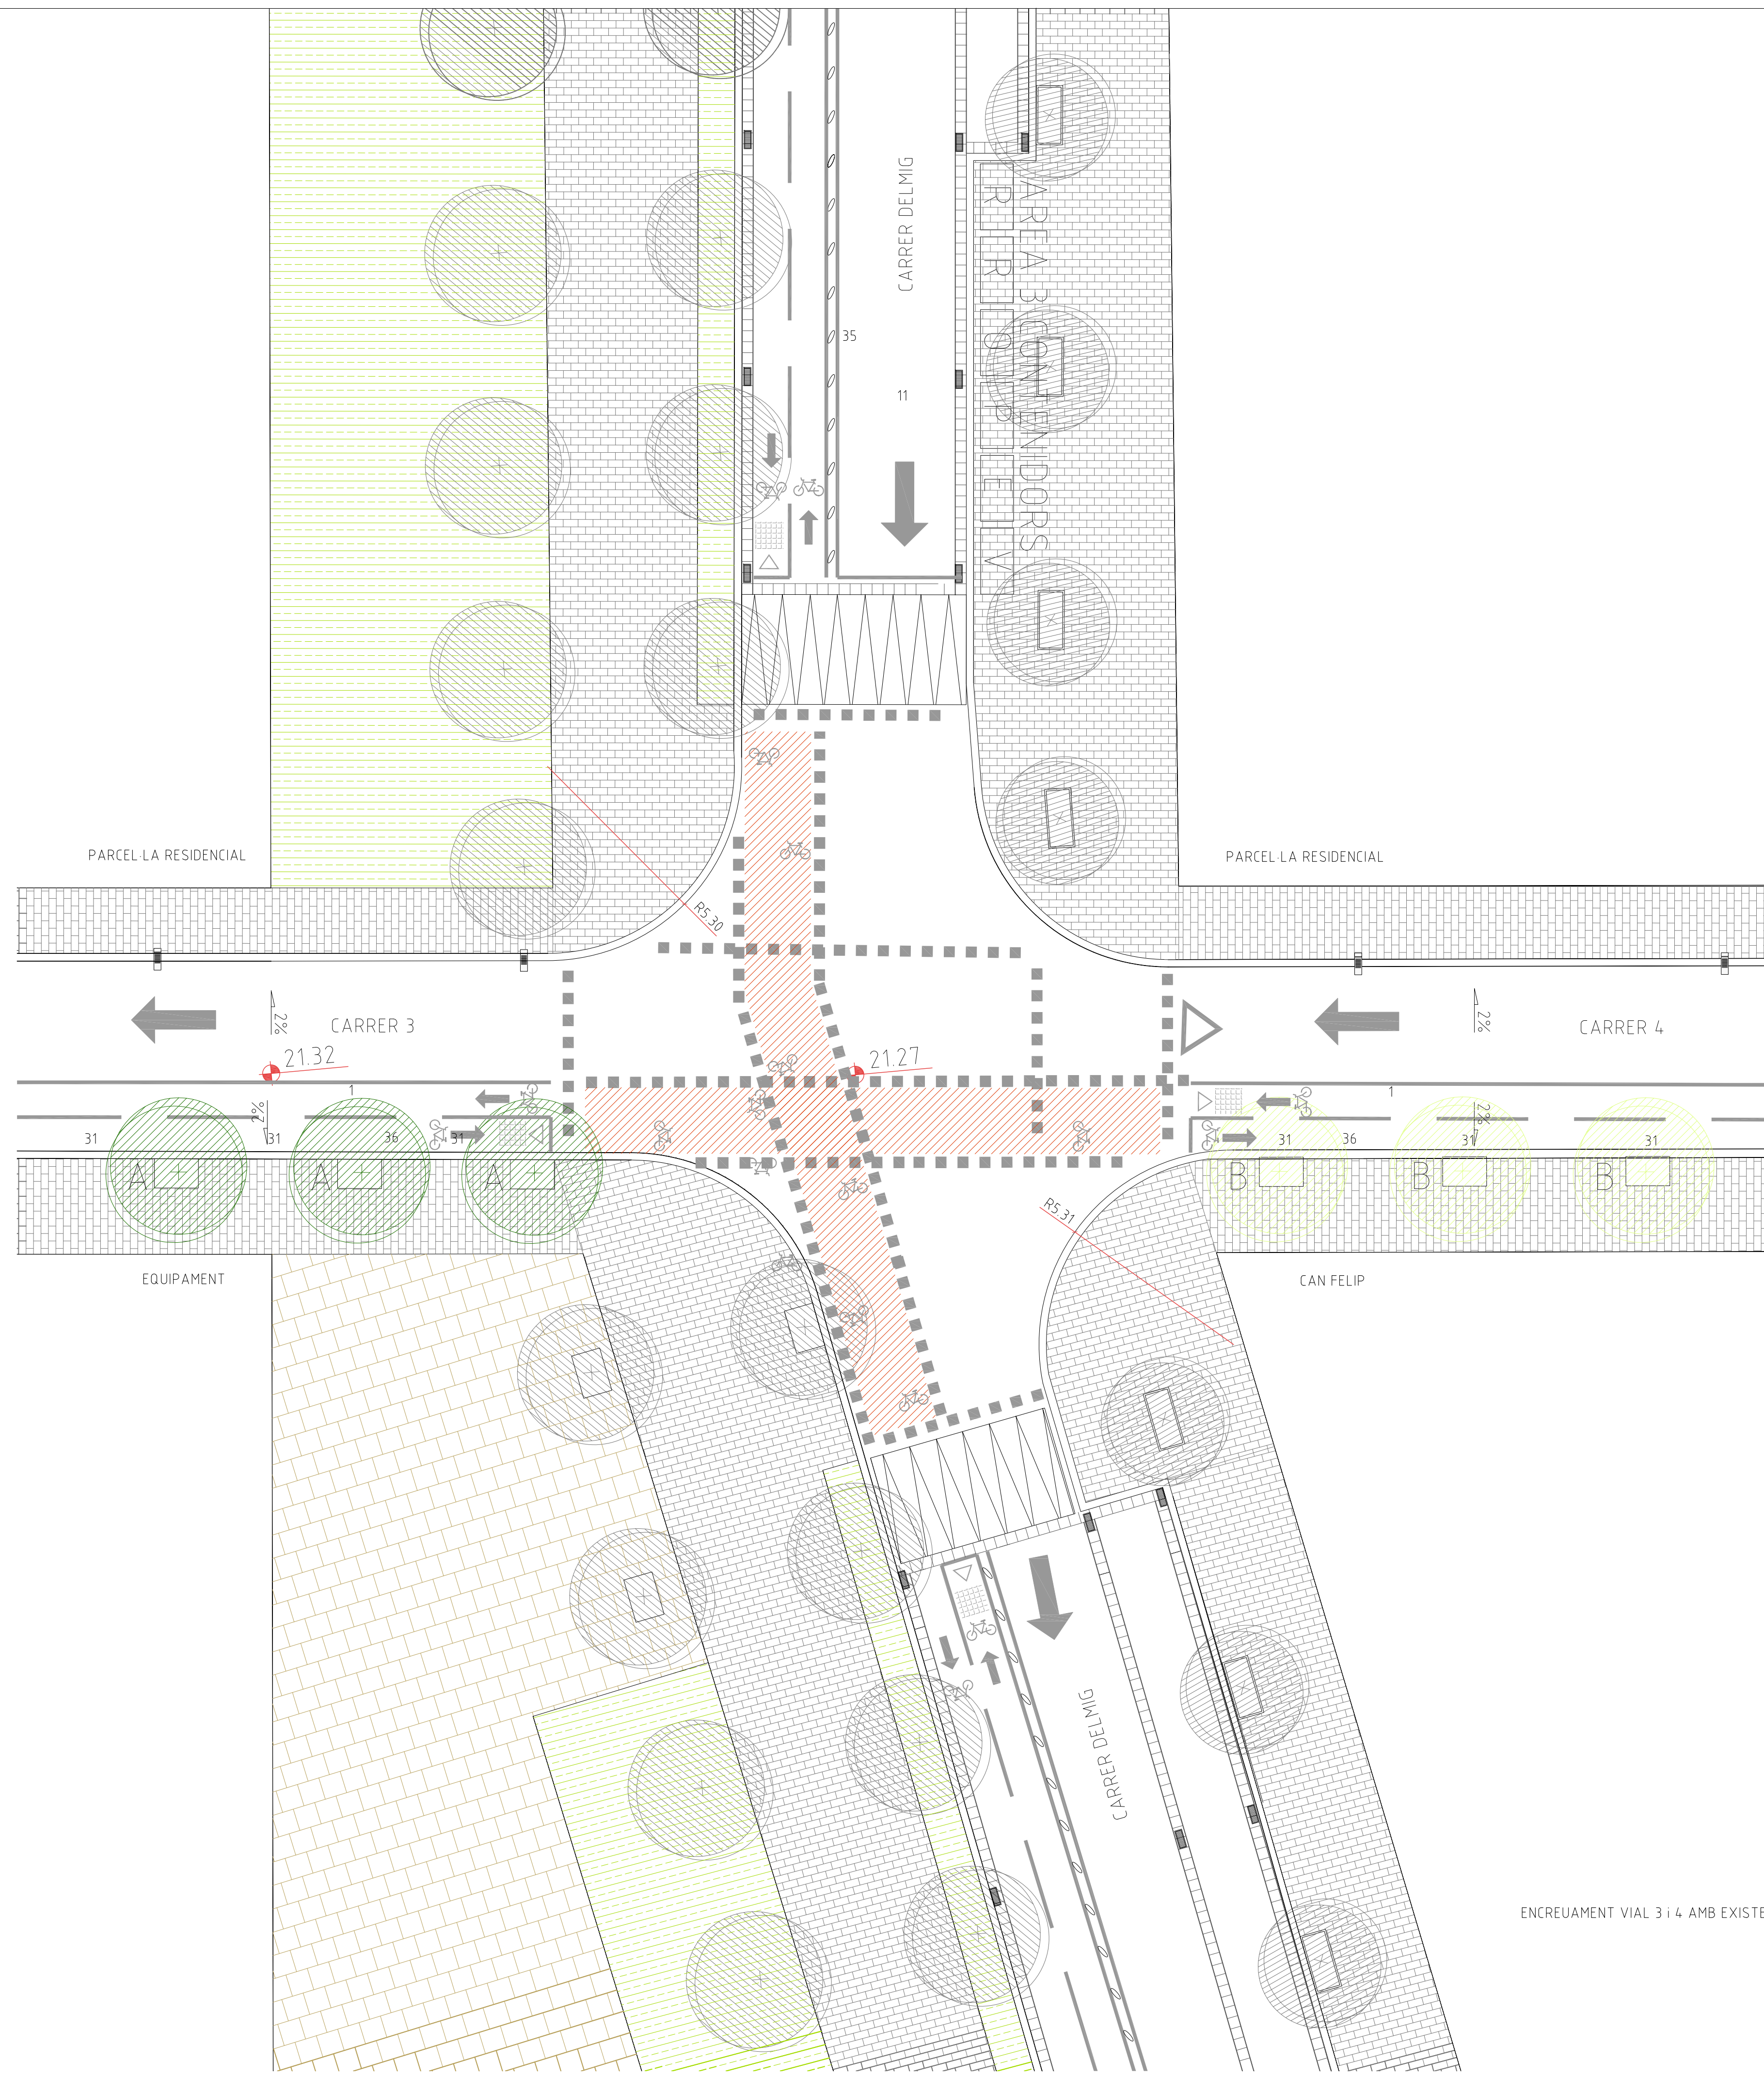


- LLEGGENDA**
- VORADA DE GRANET RECTE MODEL BARCELONA DE 100X20X25 o similar
 - RIGOLA DE PEDRA NATURAL BLANCA 30X30
 - PAVIMENT DE LLOSES MODEL CANIGO DE 20X30X5 AMB TRACTAMENT MECANIC DE DESSAG EN PROCÉS DE FABRICACIÓ.
 - PAVIMENT DE CAUTXÚ 50X50CM
 - MESCLA BITUMINOSA DE COLOR AGLOMERAT EN CALENT e=7cm
 - FORMIGÓ HM-20/P/20/A9
 - PLANKA METÀL·LICA DE 5MM DE GRUIX I 12CM D'ALÇADA SOBRE SABATA DE FORMIGÓ
 - SUB-BASE BASE DE TOT-Ú ARTIFICIAL Z-2 AMB ESTESA I PICONATGE 98XP M e=15cm
 - BASE DE FORMIGÓ HM-20/B/20/A AMB MALLA DE 20x20x6 e=15cm
 - MESCLA BITUMINOSA EN CALENT TIPUS AC16 SURF D (G-10) AMB ÀRD GRANÍTIC e=8cm
 - MESCLA BITUMINOSA EN CALENT TIPUS AC16 SURF D (G-12) e=6cm
 - EMBORNAL DE FOSA
 - FANAL ROURA o similar LED ME h=4,70m
 - SUB-BASE GRANULAR e=7,5 e=10cm
 - SUB-BASE GRANULAR e=3 e=10cm
 - SAUÏLÓ COMPACTAT AL 98% PM e=10cm
 - MESCLA DE SAUÏLÓ 15% I TERRA VEGETAL 25% e=15cm
 - GUIA DE MESCLA BITUMINOSA EN CALENT TIPUS AC16 SURF D (G-12) e=6mm PINTAT VERMELL I BLANC SEGONS CRITERIS POLICIA MUNICIPAL.
 - CAPA DE SORRA DE 2CM
 - PEÇA DE GRANET (V200) - GUIAL LATERAL T: 60x40x20
 - PEÇA DE GRANET (V200) - GUIAL CENTRAL 120x40x20
 - LAMINA GEOTÈXIL
 - TUB DE DRENATGE Ø200
 - ZONA GESPA
 - TERRA VEGETAL
 - ESCOSELL RECTANGULAR DE PLANKA METÀL·LICA 100X80CM
 - GAPA DE PASSAMA D'ACER
 - ARBRE DE PORT PETIT PER CARRERS 2 I 4 TIPUS PYRUS CALLERIANA
 - PIAPERERES
 - SENYAL VERTICAL
 - CONTENIDORS RESIDUOS: RIU-VORE (VI)-ENVASOS (EI)-PAPER (PI)-ORGANIC (OI)
 - ELEMENTS SEPARADORS (CARRIL BICI)
 - TACS PAVIMENT RUGÓS REDUCTOR DE VELOCITAT


ENCREUAMENT VIAL 3 I 4 AMB EXISTENT CARRER DEL MIG

PROJECTE D'URBANITZACIÓ SECTOR FCB
 MPPGM A L'ENTORN DE LA CIUTAT ESPORTIVA DEL FCB - SANT JOA DESPI - BARCELONA
 N0780 - PROJECTE D'URBANITZACIÓ
 DETALLS PAVIMENTACIÓ
 DATA REVISIÓ: 17/09/2017
 A-07B


41/1500
 A3 1/1000
 ARQUITECTES:
 CLIENT:
 00780_DETALLS PAVIMENTACIÓ VIALS I 2.dwg
 JUNTA DE COMPENSACIÓ CIUTAT ESPORTIVA FCB
 b67 PALOMERAS arquitectes s.l.p.
b67 PALOMERAS ARQUITECTES, s.l.p.
 c/ Berlín 67 4rt. 08029 barcelona 933 223 904 arquitectes@b67.es

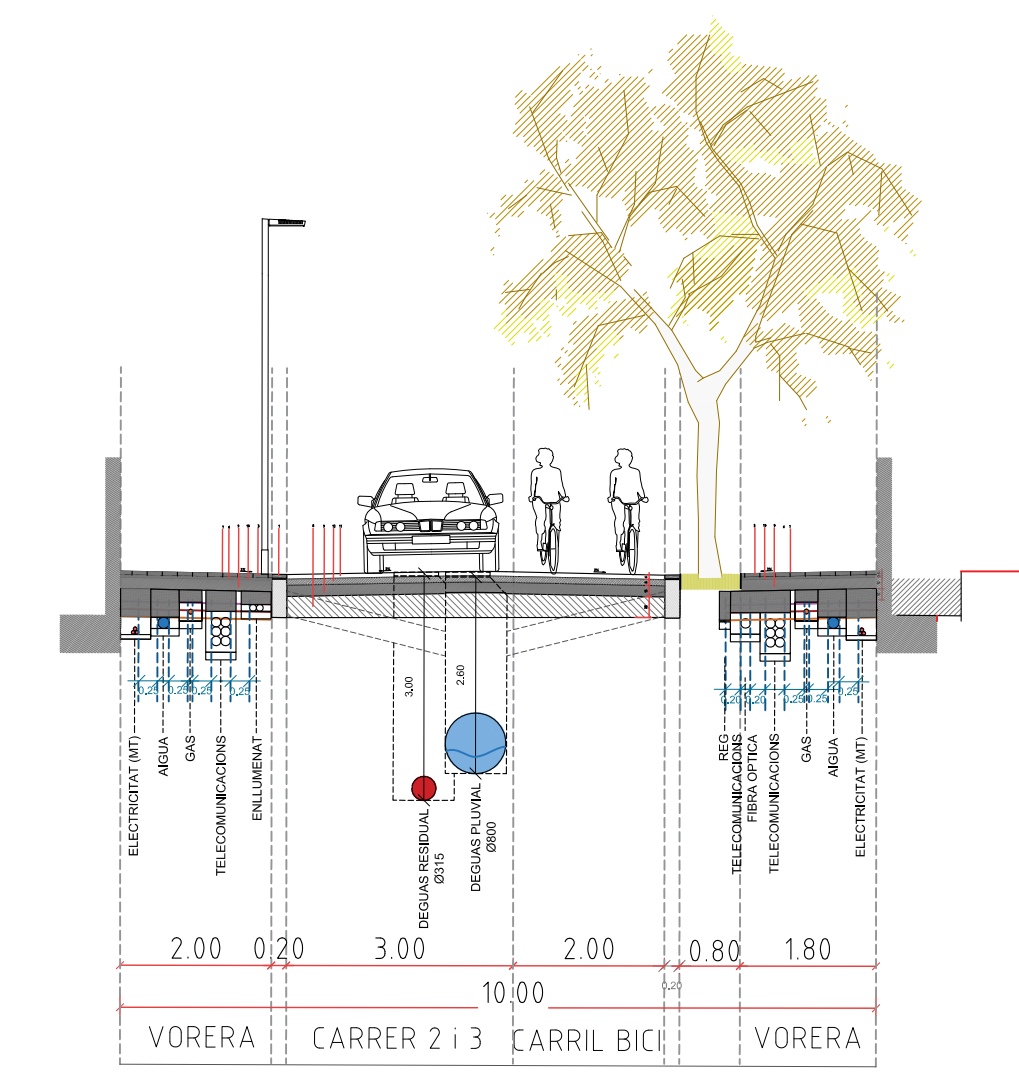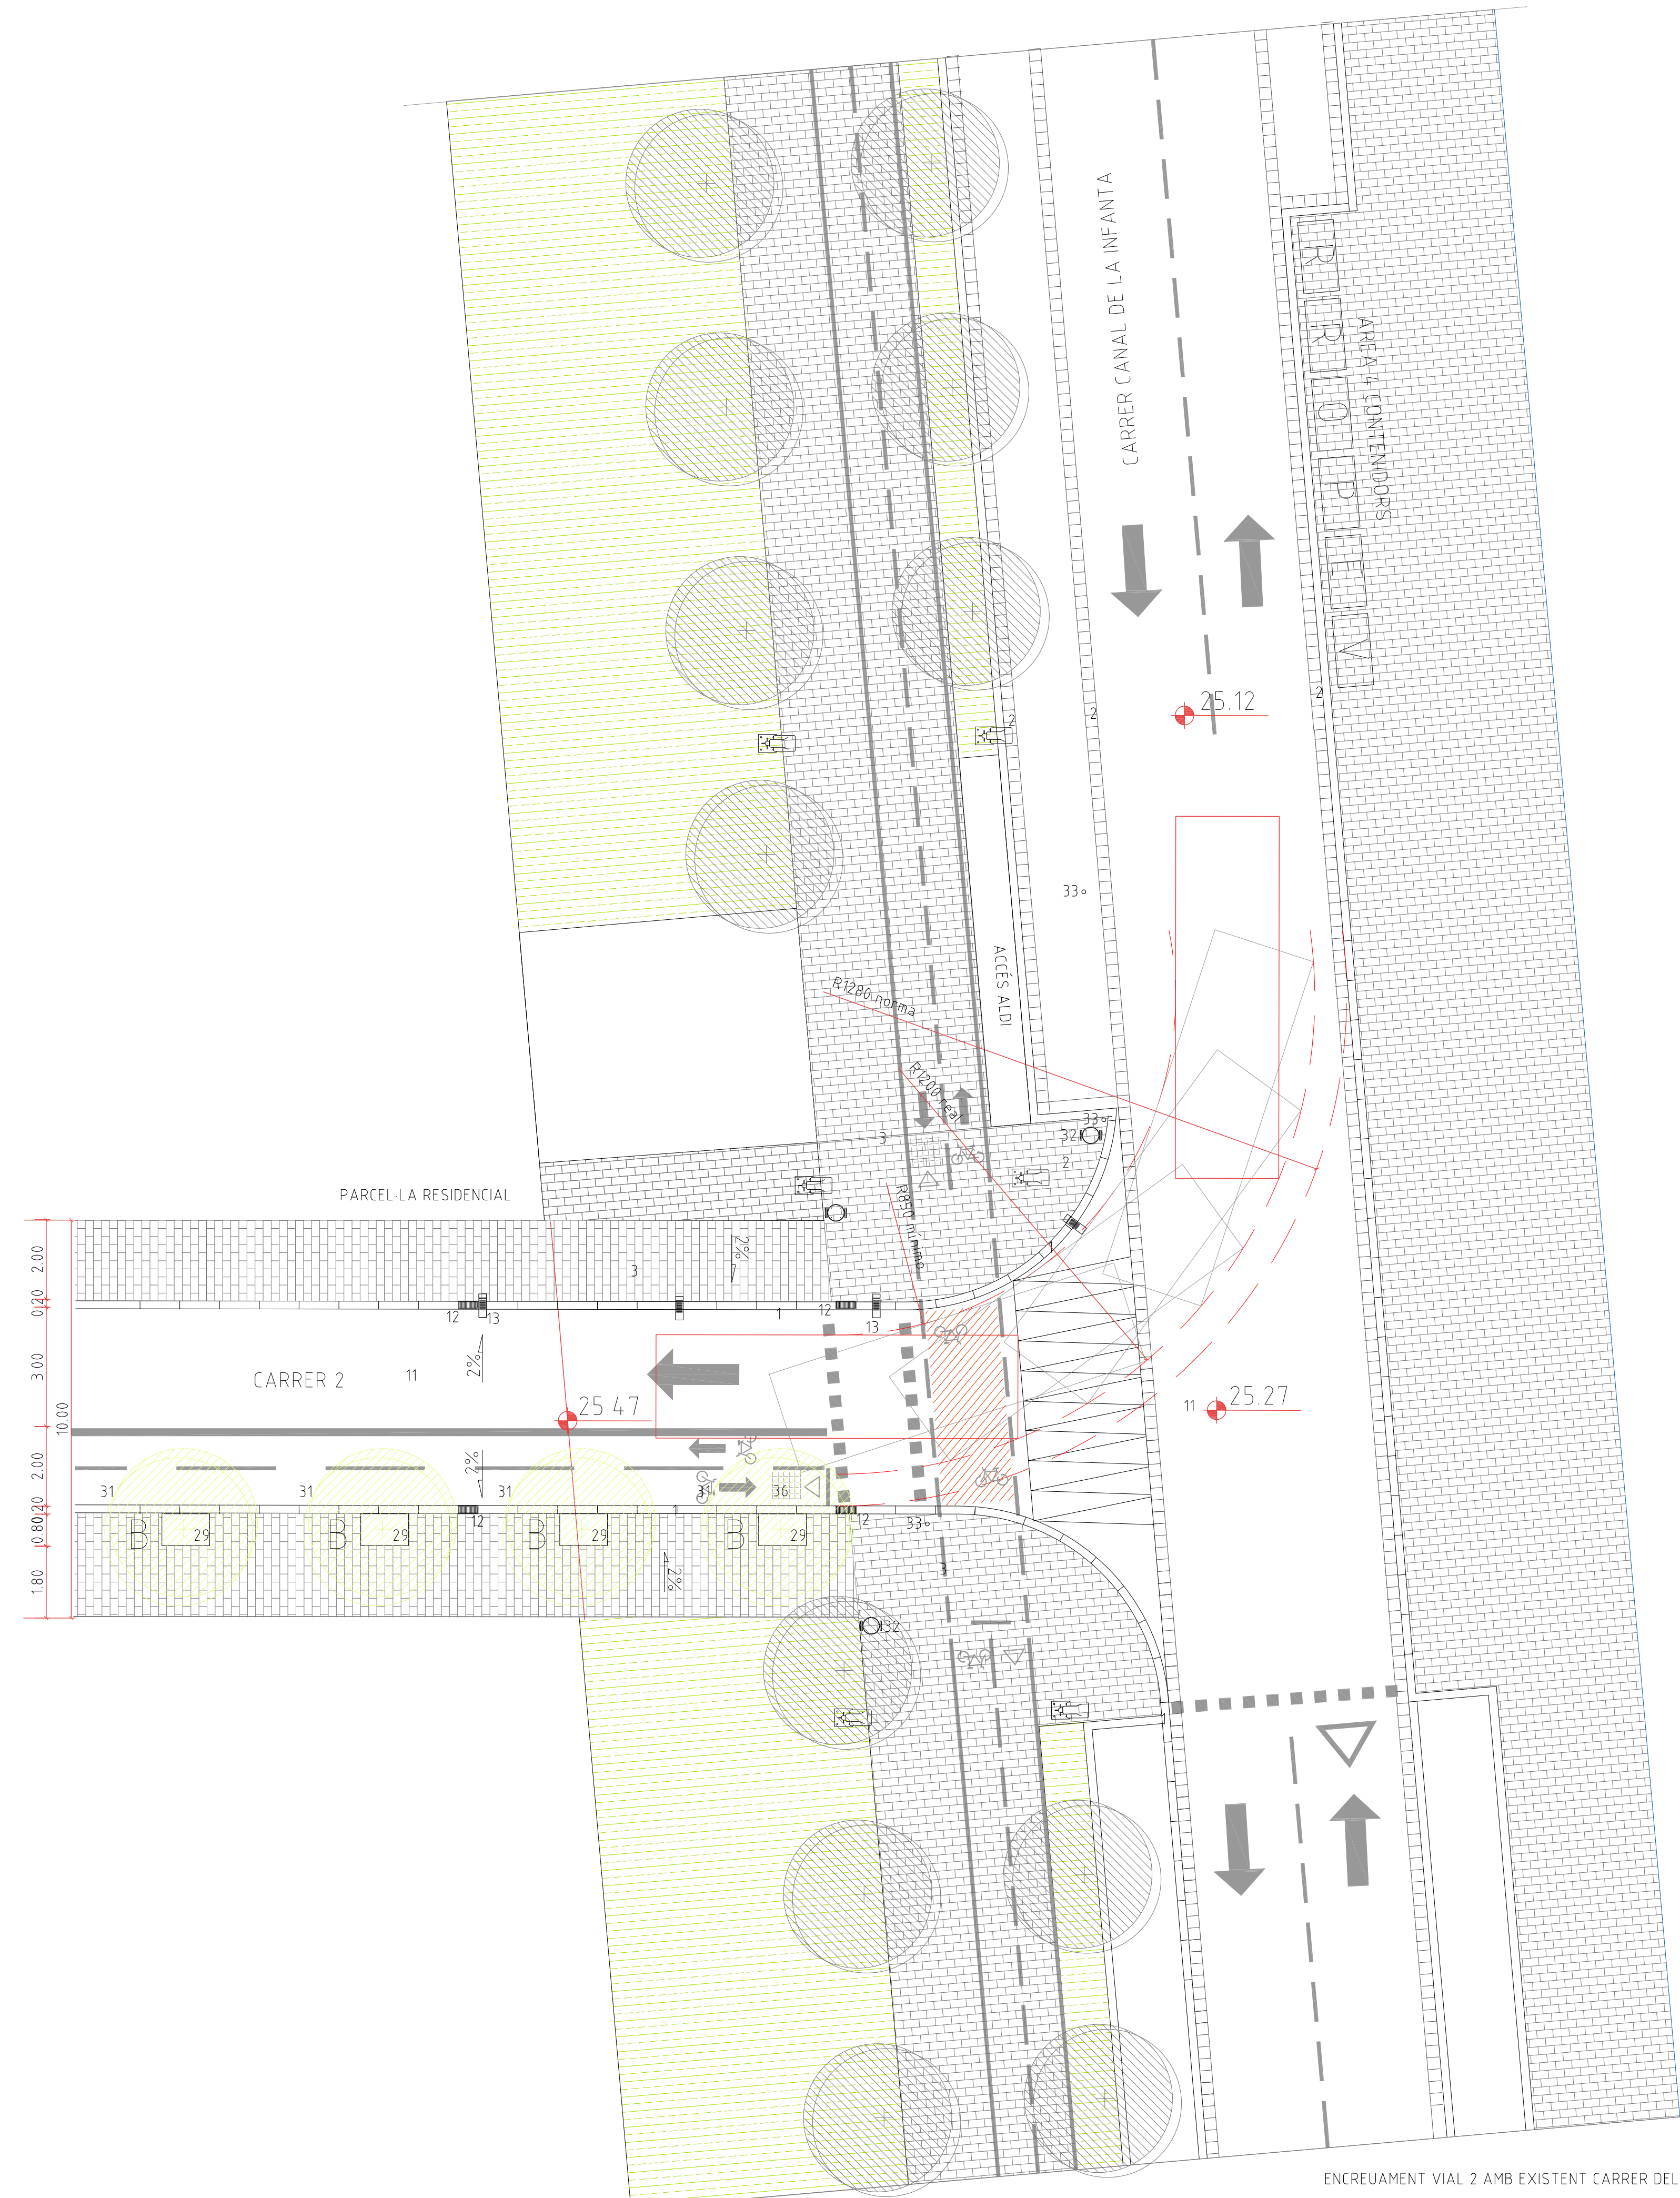

CARRER 2 i 3

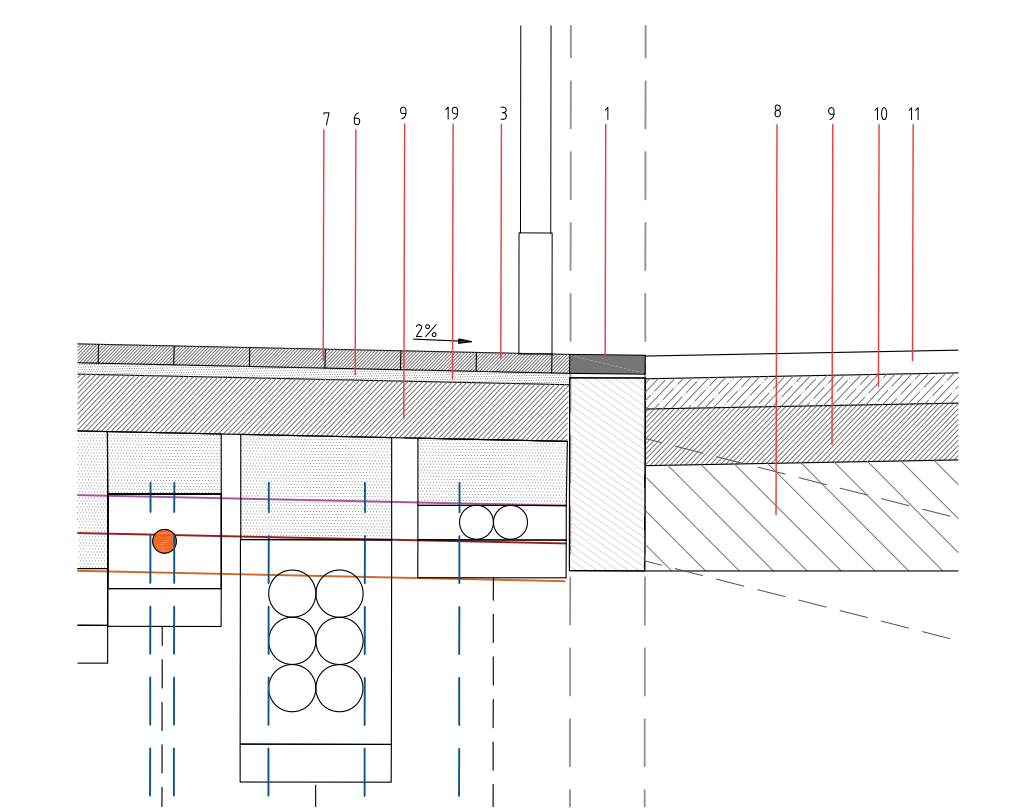

- LLEGGENDA**
- VORADA DE GRANET RECTE MODEL BARCELONA DE 100x20x25 o similar
 - RISOLA DE PEDRA NATURAL BLANCA 30x30
 - PAVIMENT DE LLOSES MODEL CANIGÓ DE 20x30x5 AMB TRACTAMENT MECÀNIC DE DESGAST EN PROCÉS DE FABRICACIÓ
 - PAVIMENT DE CAUTISOS SOXSECM
 - MESCLA BITUMINOSA DE COLOR AGLOMERAT EN CALENT e=7cm
 - FÒRMIGÓ HM-20/P/20/10a
 - PLANKA METÀL·LICA DE 3MM DE GRUXX 110X110 D'ALÇADA SOBRE SABATA DE FÒRMIGÓ
 - SUB-BASE BASE DE T01-LI ARTIFICIAL 2-2 AMB ESTESA I PEÇONATGE 98XP M e=15cm
 - BASE DE FÒRMIGÓ HM-20/B/20/1 AMB MALLA DE 20x20x5 e=15cm
 - MESCLA BITUMINOSA EN CALENT TIPUS AC22 BASE G (G-20) AMB ÀRIU GRANÍTIC e=8cm
 - MESCLA BITUMINOSA EN CALENT TIPUS AC16 SURF D (D-12) e=6cm
 - EMBORNAL DE FOSA
 - FANAL ROURA o similar LED H=4,70m
 - SUB-BASE GRANULAR 07-5 e=10cm
 - SUB-BASE GRANULAR 05-3 e=10cm
 - SÀULÓ COMPACTAT AL 98% PM e=10cm
 - MESCLA DE SÀULÓ 75% I TERRA VEGETAL 25% e=15cm
 - GUIAL DE MESCLA BITUMINOSA EN CALENT TIPUS AC16 SURF D (D-12) e=6mm PINTAT VERMELL I BLANC SEGONS CRITERIS POLICIA MUNICIPAL
 - CAPA DE SORRA DE 2CM
 - PEÇA DE GRANET (V120) - GUIAL LATERAL T: 60x40x20
 - PEÇA DE GRANET (V120) - GUIAL CENTRAL 120x40x10
 - LAMINA GEOTÈXTIL
 - TUB DE DRENATGE Ø200
 - ZONA GESPA
 - TERRA VEGETAL
 - ESCOSELL RECTANGULAR DE PLANKA METÀL·LICA 120X80CM
 - GAFA DE PASSAMA D'ACER
 - ARBRE DE PORT PETIT PER CARRERS 2 I 4 TIPUS PYRUS CALLERIANA
 - PAISERIES
 - SENYAL VERTICAL
 - CONTENIDORS RESIDUOS IRI-VIDRE (V)-ENVASOS (EI)-PAPER (PI)-ORGÀNIC (O)
 - ELEMENTS SEPARADORS CARRIL BICI
 - TACS PAVIMENT RIUGG REDUCTOR DE VELOCITAT

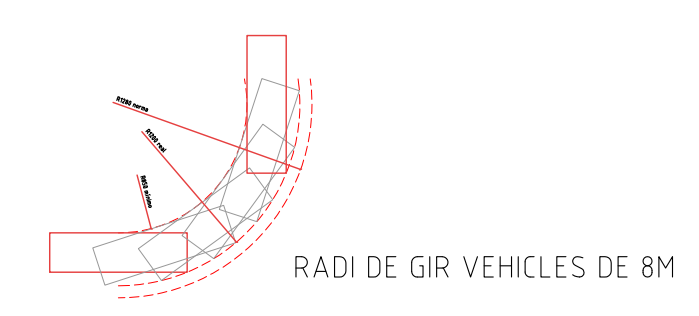

ENCREUAMENT VIAL 2 AMB EXISTENT CARRER DEL CANAL DE LA INFANTA

PROJECTE D'URBANITZACIÓ SECTOR FCB
 MPPQM A L'ENTORN DE LA CIUTAT ESPORTIVA DEL FCB - SANT JOA DESPI - BARCELONA
 N0780 - PROJECTE D'URBANITZACIÓ

DATA FEBRER 2017
 DATA REVISIÓ: 17/02/2017

DETALLS PAVIMENTACIÓ





A11/500
 A3 1/1000
 ARQUITECTES:

CLIENT:


00780_DETALLS PAVIMENTACIÓ VIALS I 2V.dwg

A-07C

b67 palomerarquitectes s.l.p. JUNTA DE COMPENSACIÓ CIUTAT ESPORTIVA FCB
b67 PALOMERAS ARQUITECTES, s.l.p.
 c/ Berlin 67 4rt. 08029 barcelona 933 223 904 arquitectes@b67.es

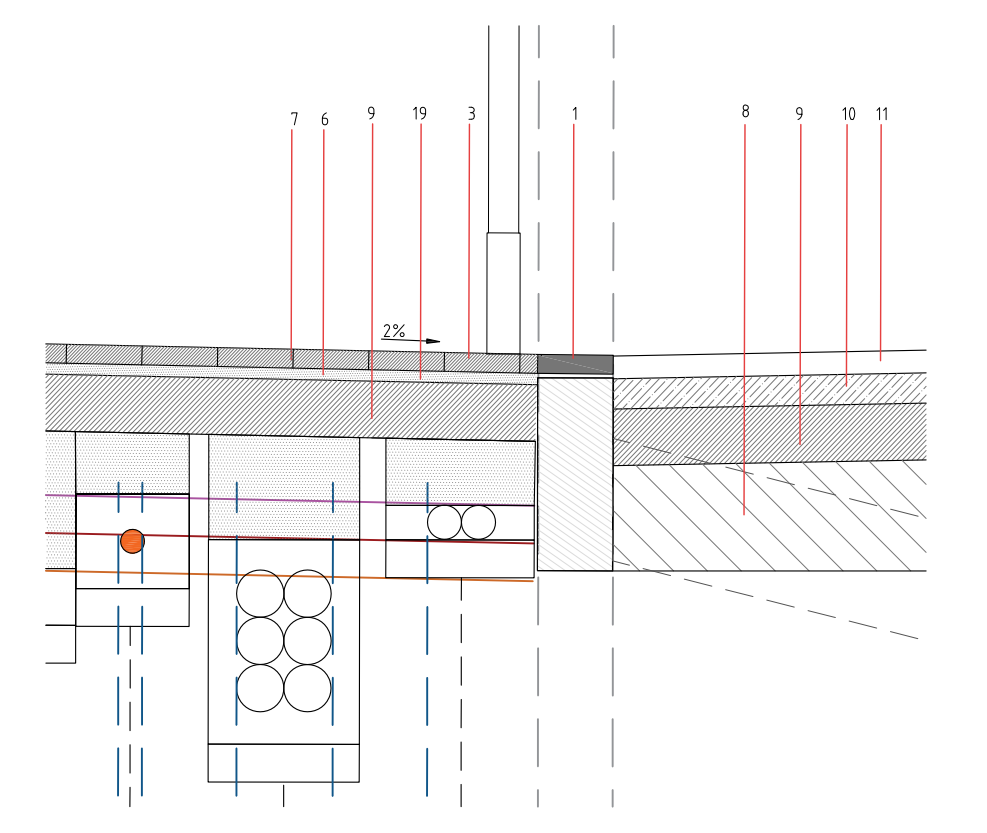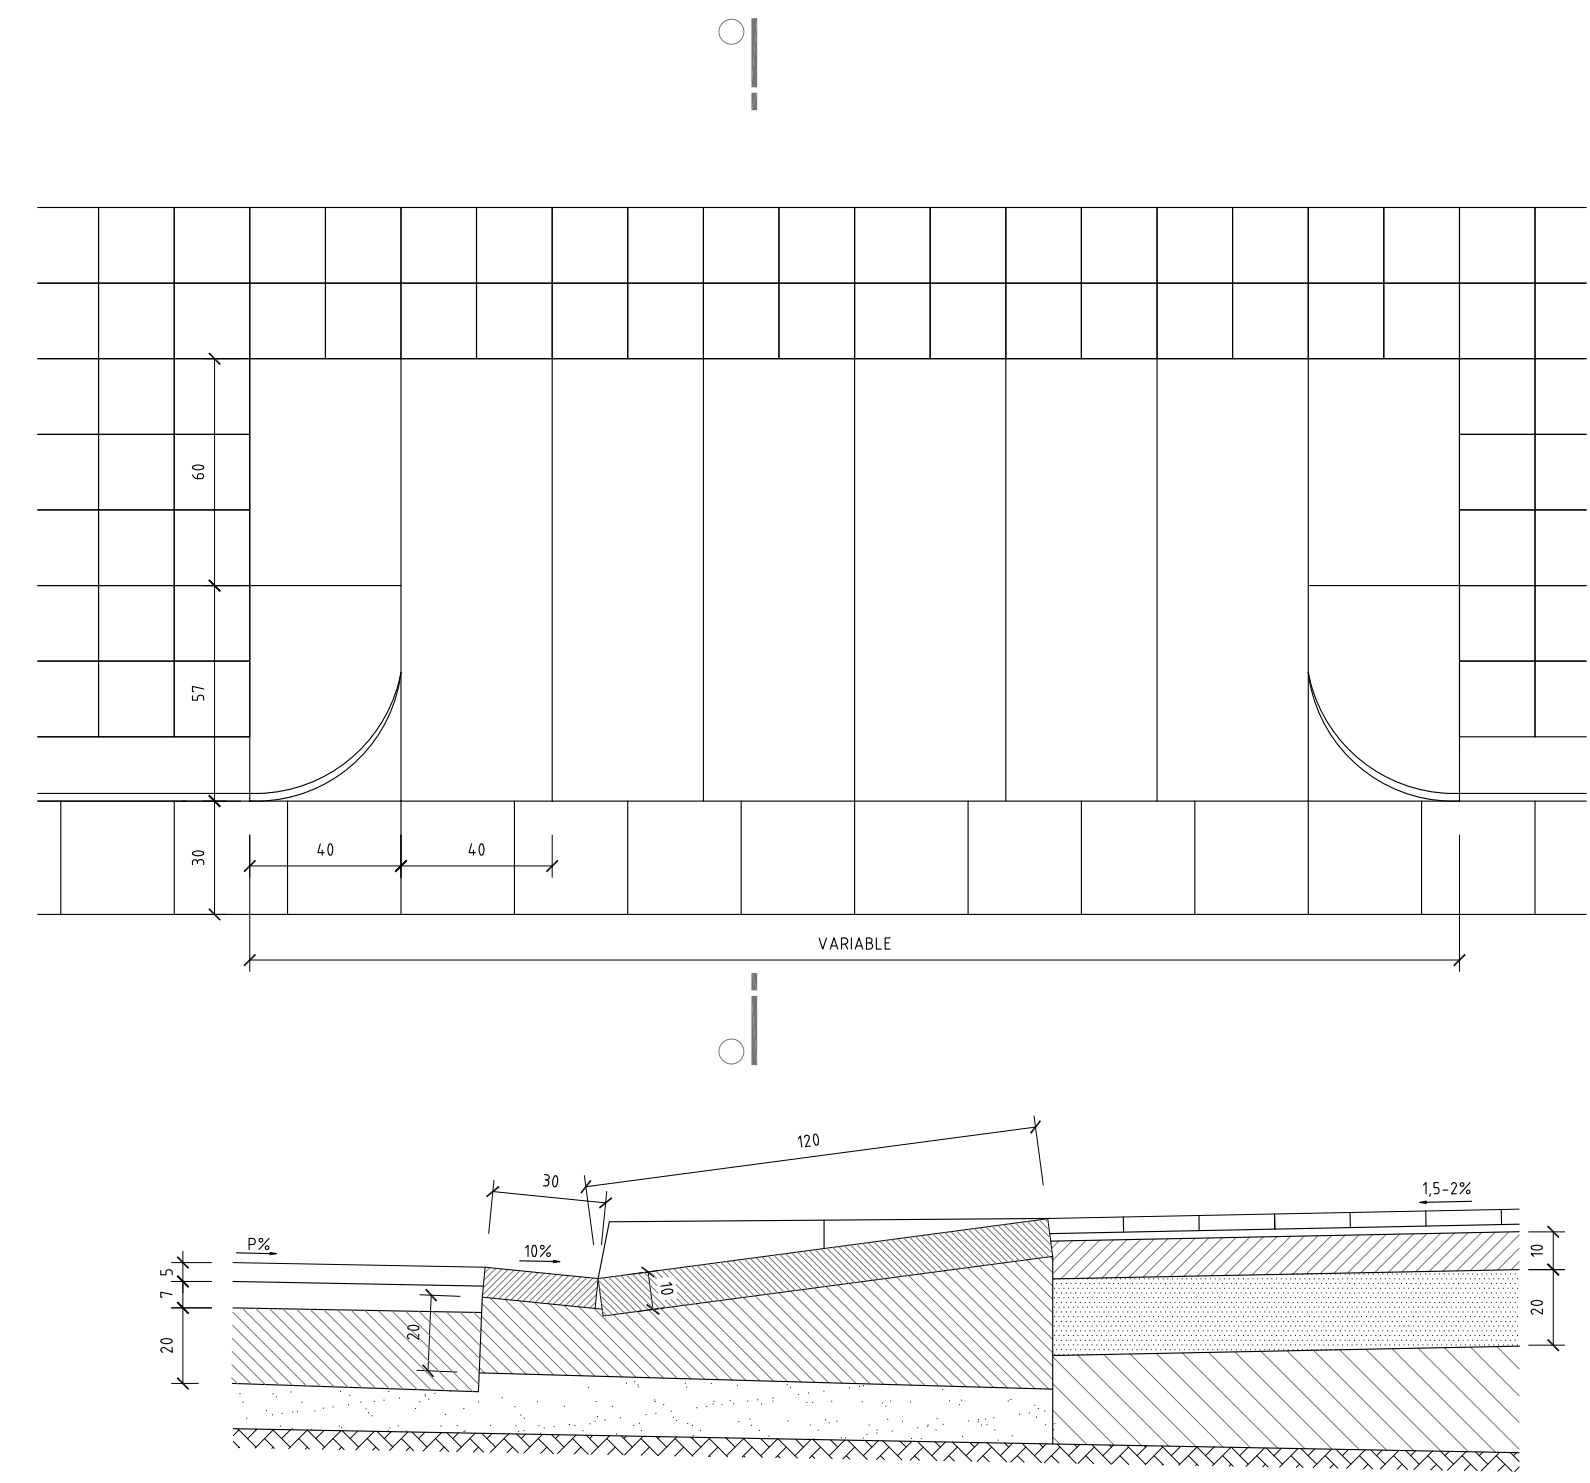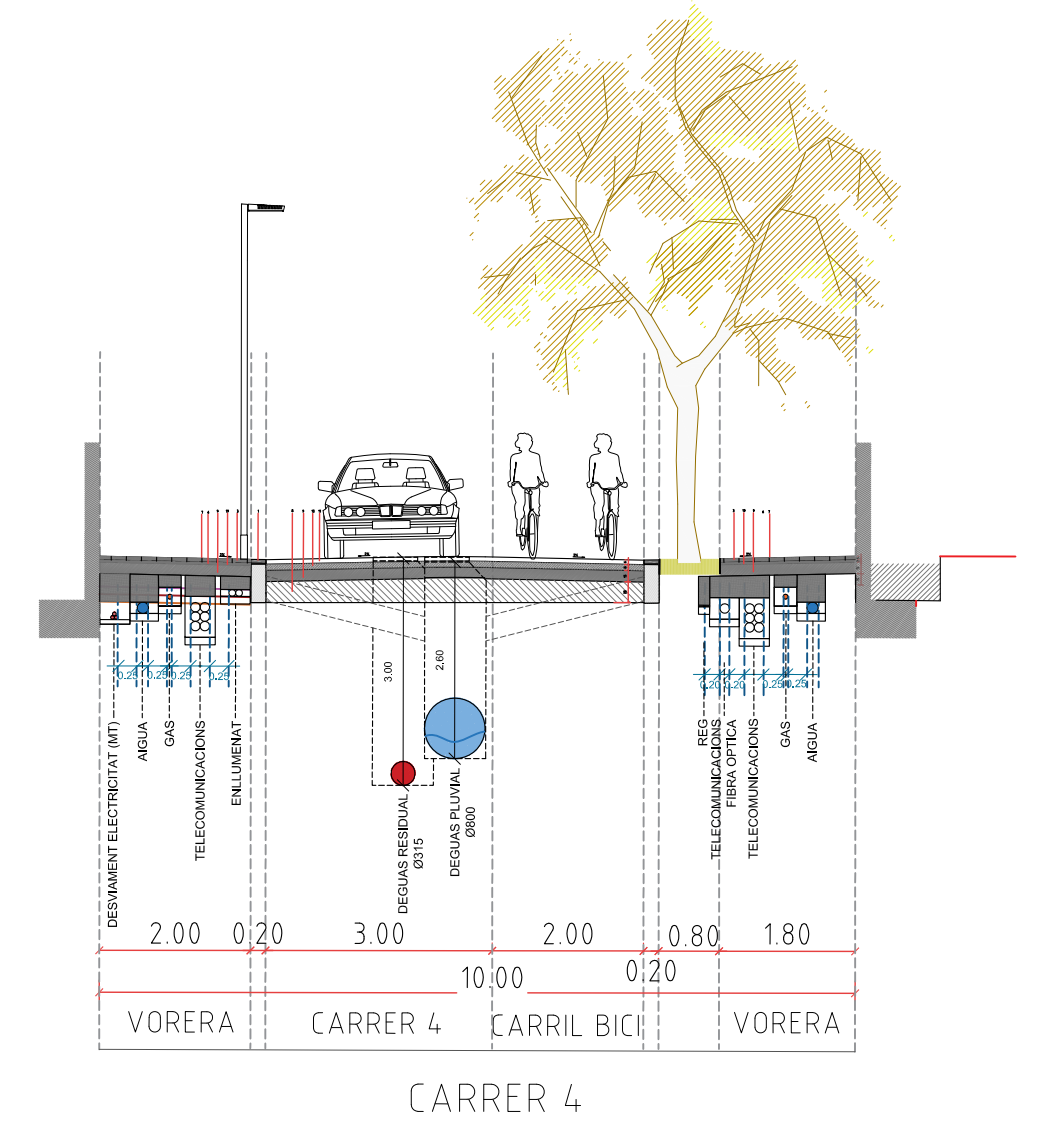
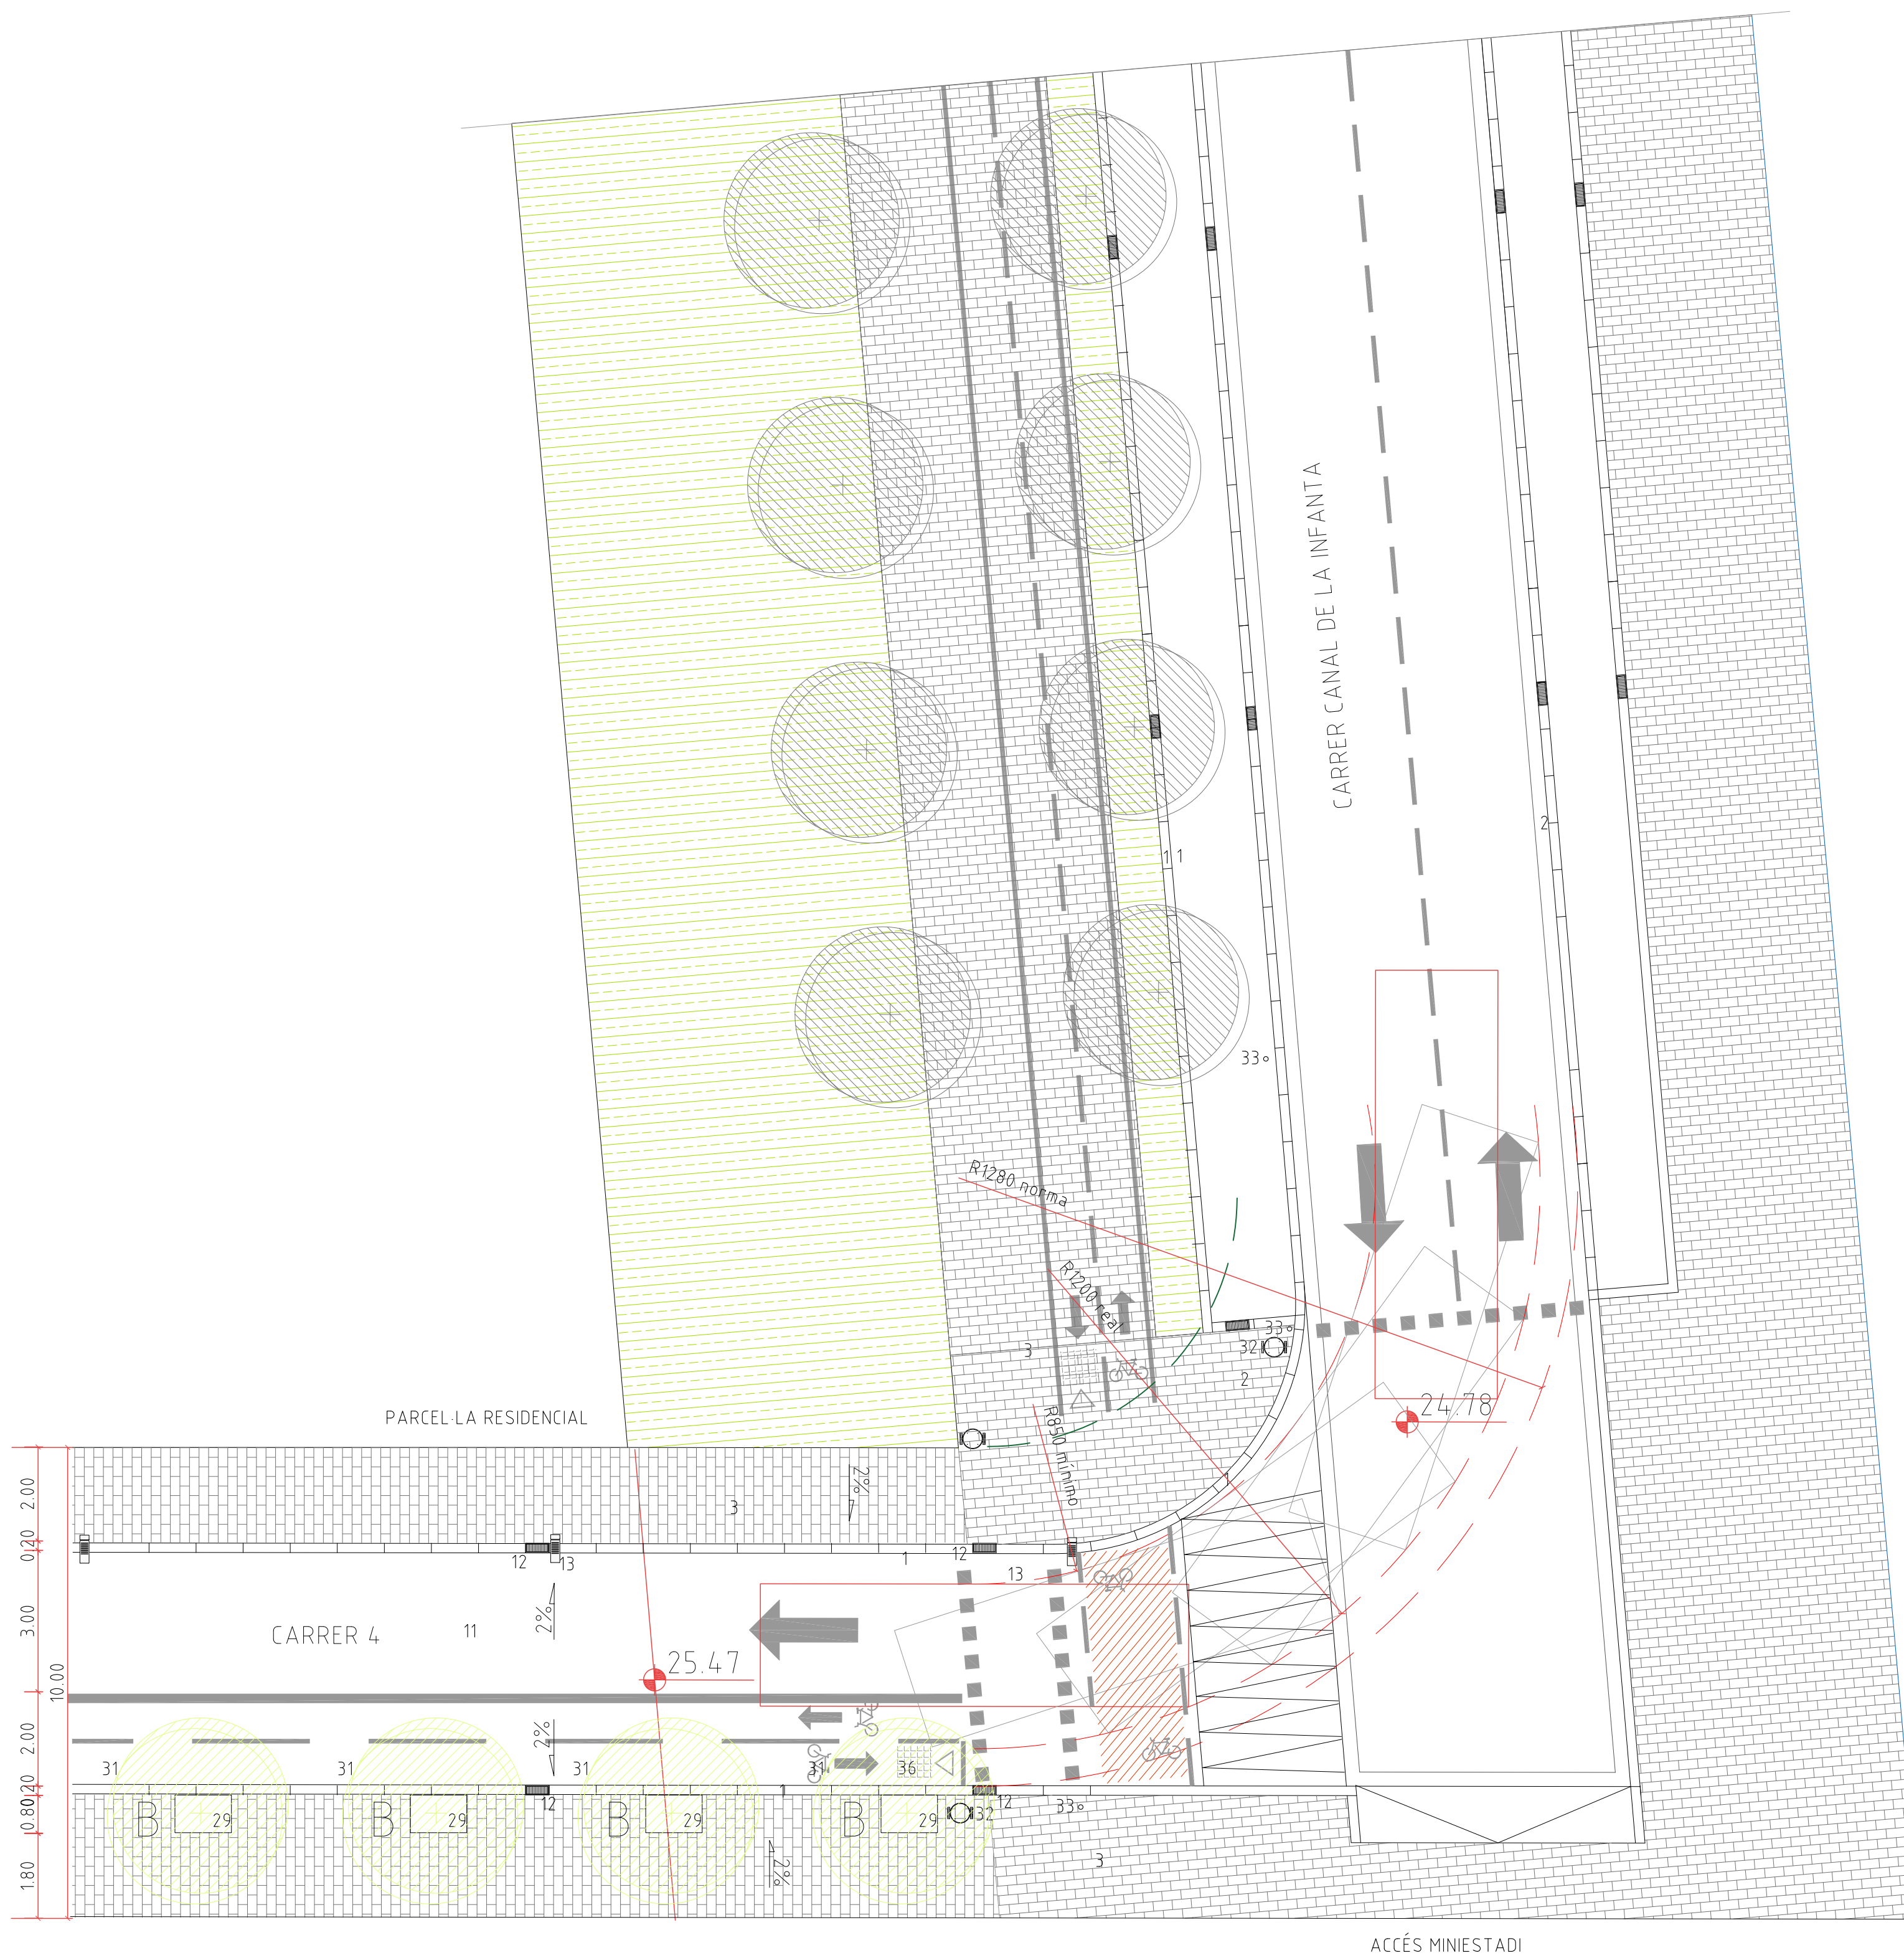


- LEGENDA**
- 1 VORADA DE GRANET RECTE MODEL BARCELONA DE 100x20x25 o similar
 - 2 RIGOLA DE PEDRA NATURAL BLANCA 30x30
 - 3 PAVIMENT DE LLOSES MODEL CANIGÓ DE 20x30x5 AMB TRACTAMENT MECÀNIC DE DESGAST EN PROCÉS DE FABRICACIÓ
 - 4 PAVIMENT DE CAUTXÚ SOXSECM
 - 5 MESCLA BITUMINOSA DE COLOR AGLOMERAT EN CALENT e=7cm
 - 6 FORMIGÓ HM-20/P/20/10a
 - 7 PLANXA METÀL·LICA DE 3MM DE GRUXX 110X110 D'ALÇADA SOBRE SABATA DE FORMIGÓ
 - 8 SUB-BASE BASE DE T01-L1 ARTIFICIAL Z-2 AMB ESTESA I PEGONATGE 98XP M e=15cm
 - 9 BASE DE FORMIGÓ HM-20/B/20/11 AMB MALLA DE 20x20x5 e=15cm
 - 10 MESCLA BITUMINOSA EN CALENT TIPUS AC22 BASE G (6-20) AMB ÀRIU GRANÍTIC e=8cm
 - 11 MESCLA BITUMINOSA EN CALENT TIPUS AC16 SURF D (D-12) e=6mm
 - 12 ENDORNAL DE FOXA
 - 13 FANAL ROURA o similar LED ME h=70m
 - 14 SUB-BASE GRANULAR AR 07-5 e=10cm
 - 15 SUB-BASE GRANULAR 95-3 e=10cm
 - 16 SAUÏLÓ COMPACTAT AL 98% PM e=10cm
 - 17 MESCLA DE SAUÏLÓ 75% I TERRA VEGETAL 25% e=15cm
 - 18 GUAL DE MESCLA BITUMINOSA EN CALENT TIPUS AC16 SURF D (D-12) e=6mm PINTAT VERMELL I BLANC SEGONS CRITERIS POLICIA MUNICIPAL
 - 19 CAPA DE SORRA DE 2CM
 - 21 PEÇA DE GRANET (V120) - GUAL LATERAL T: 60x40x20
 - 22 PEÇA DE GRANET (V120) - GUAL CENTRAL 120x40x10
 - 23 LAMINA GEOTÈXTIL
 - 24 TUB DE DRENATGE Ø200
 - 27 ZONA GESPA
 - 28 TERRA VEGETAL
 - 29 ESCOSELL RECTANGULAR DE PLANXA METÀL·LICA 120x80CM
 - 30 GAFÀ DE PASSAMA D'ACER
 - 31 ARBRE DE PORT PETIT PER CARRERS 2 I 4 TIPUS PYRUS CALLERIANA
 - 32 PARETRES
 - 33 SENYAL VERTICAL
 - 34 CONTENIDORS RESIDUS IRI-VIDRE (V)-ENVASOS (EI)-PAPER (PI)-ORGÀNIC (O)
 - 35 ELEMENTS SEPARADORS CARRIL BICI
 - 36 TACS PAVIMENT RIGÜS REDUCTOR DE VELOCITAT



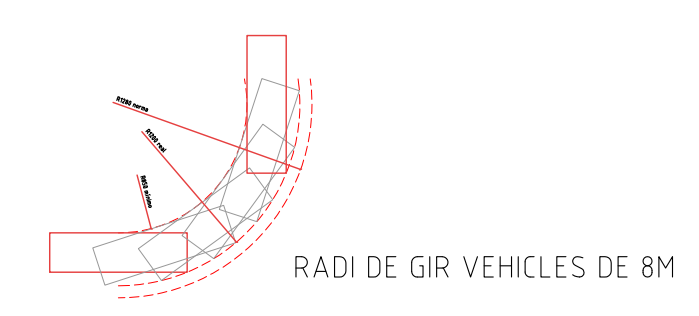


PROJECTE D'URBANITZACIÓ SECTOR FCB
 MPPGM A L'ENTORN DE LA CIUTAT ESPORTIVA DEL FCB - SANT JOA DESPI - BARCELONA
 N0780 - PROJECTE D'URBANITZACIÓ
 DETALLS PAVIMENTACIÓ
 DATA FEBRER 2017
 DATA REVISIÓ 17/01/2017

A-07D
 CLIENT: 00780_DETALLS PAVIMENTACIÓ VIÀS I ZV.dwg




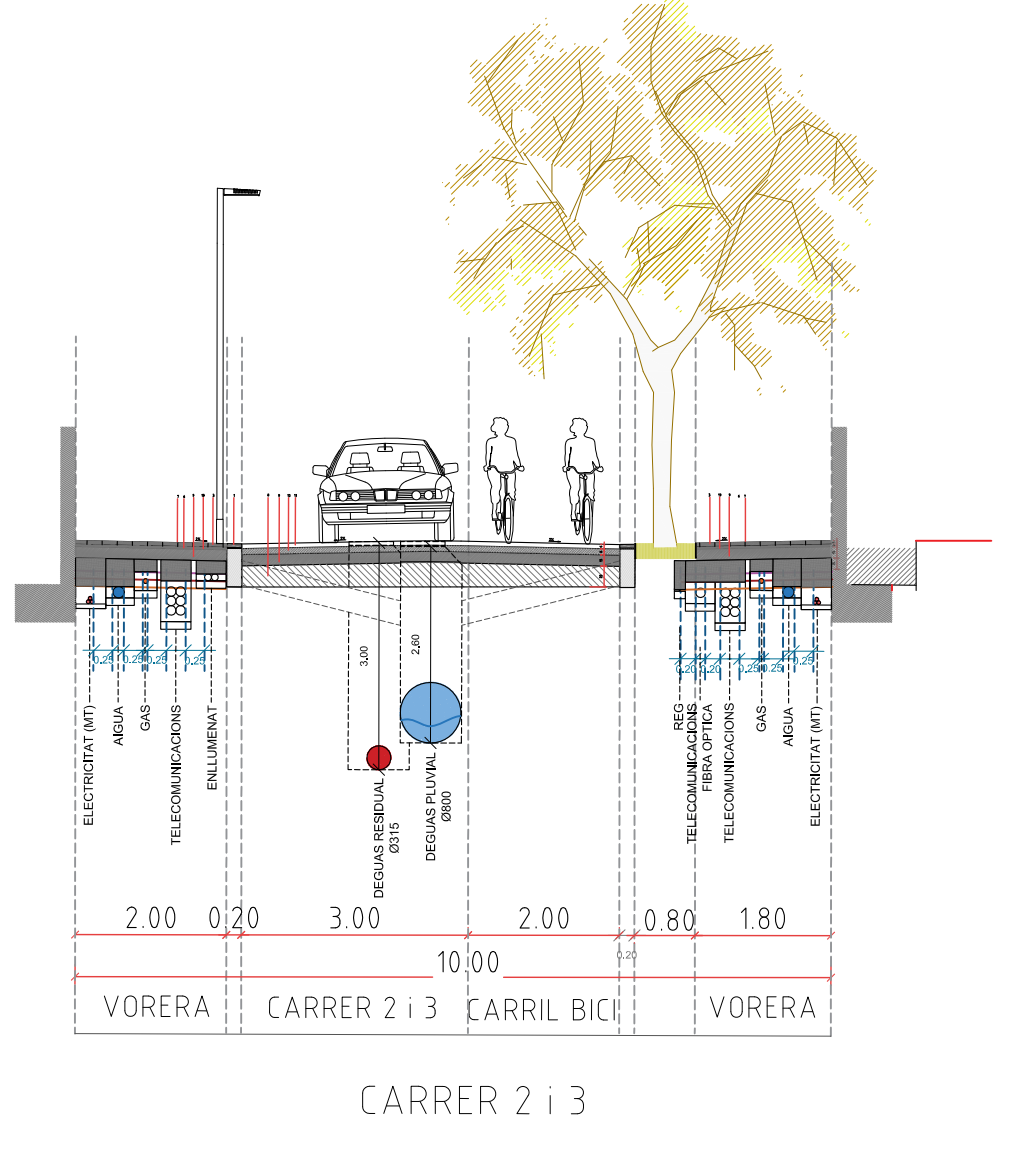
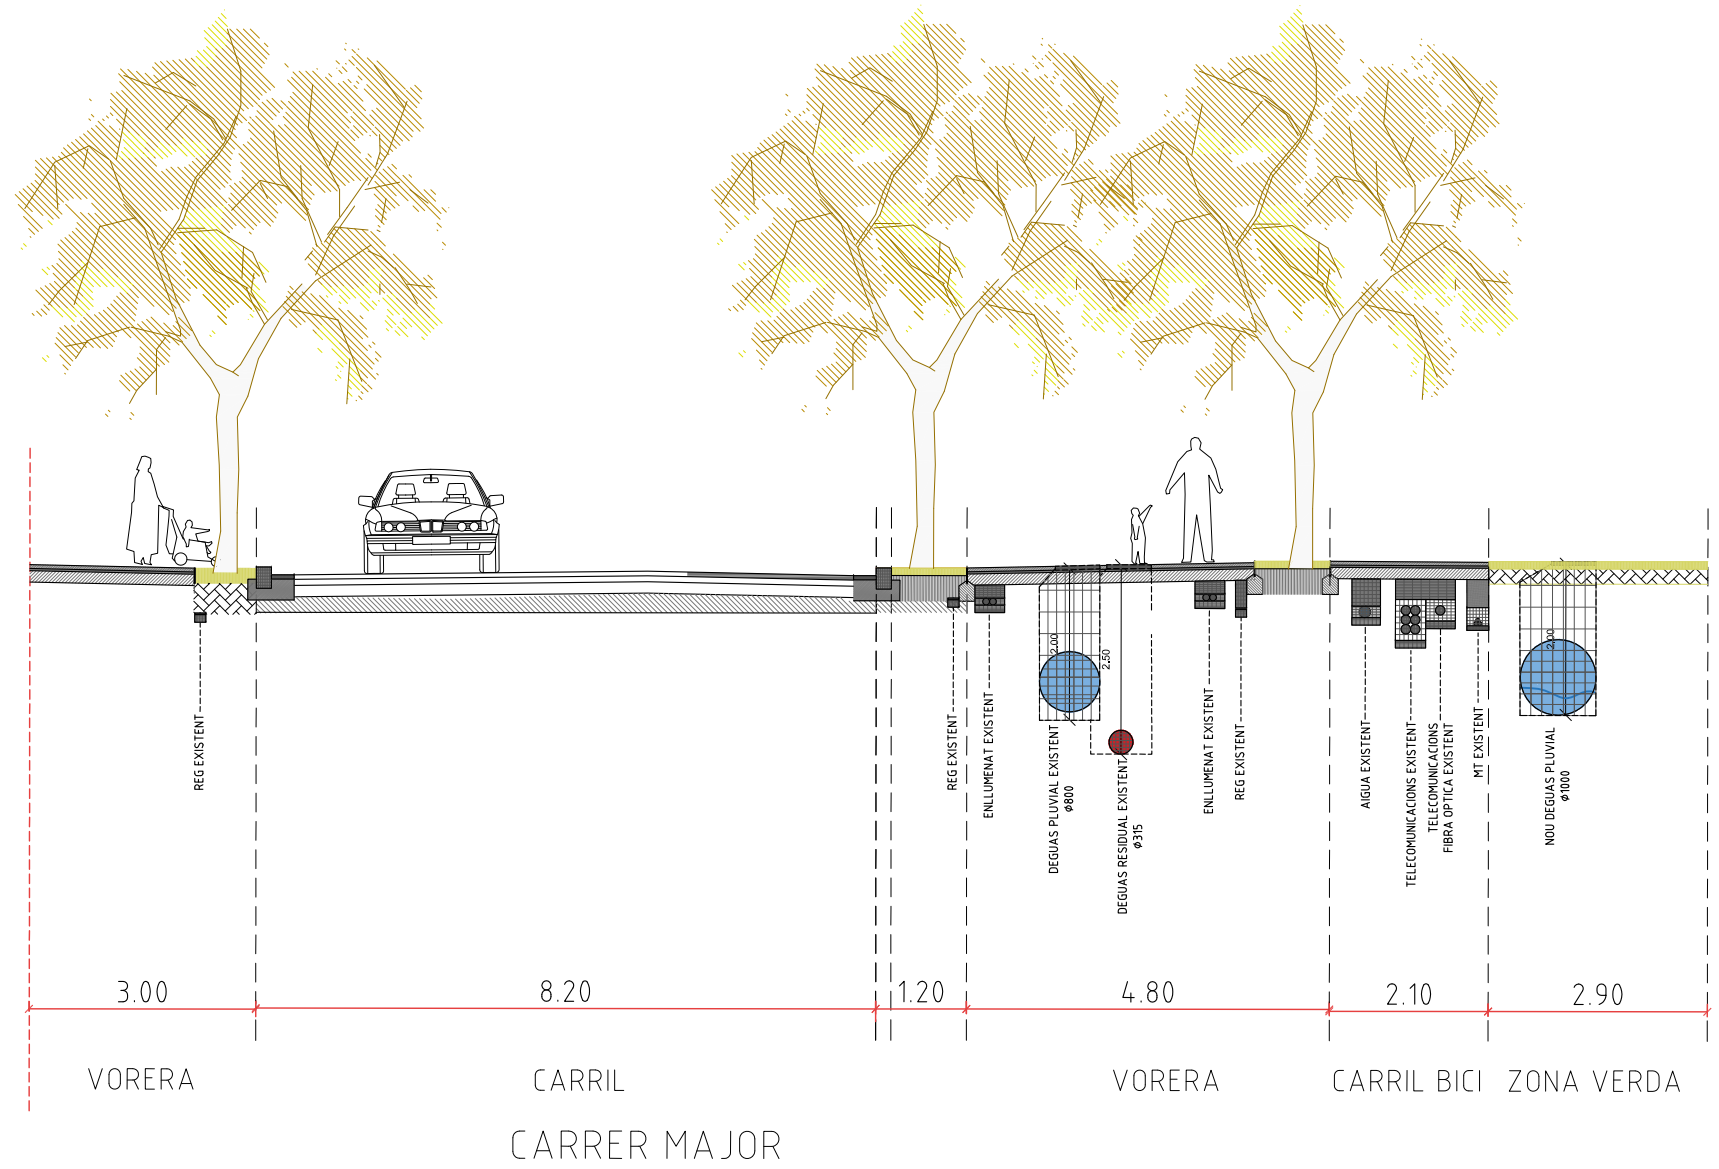


AREA 5 CONTENIDORS
R R R O P P E V

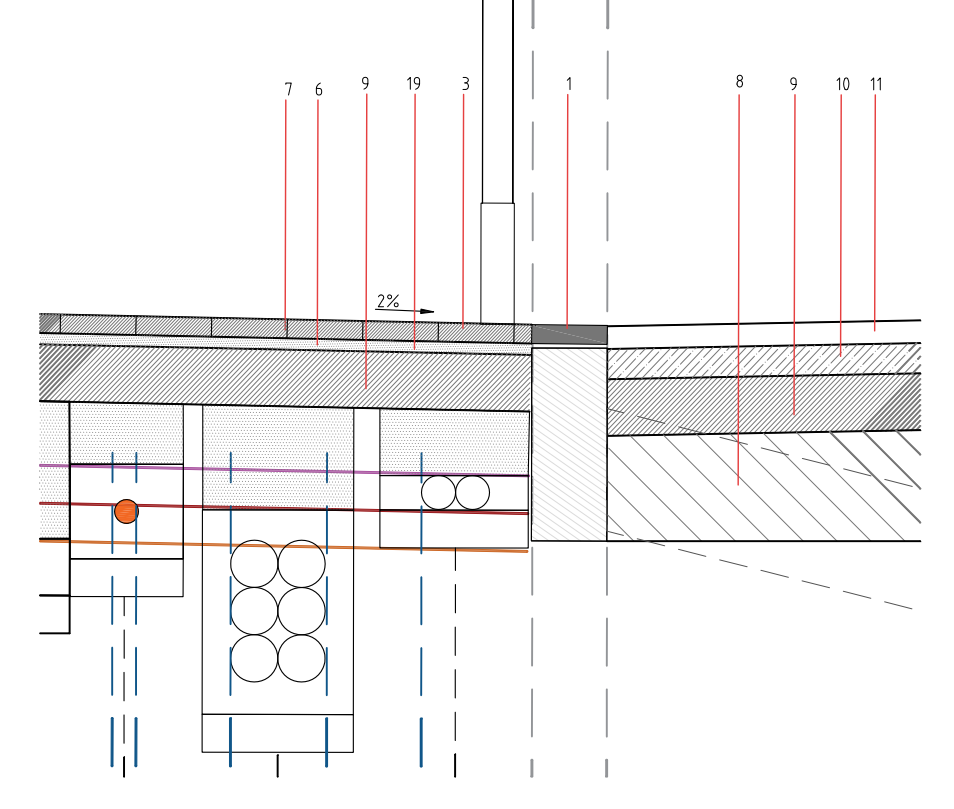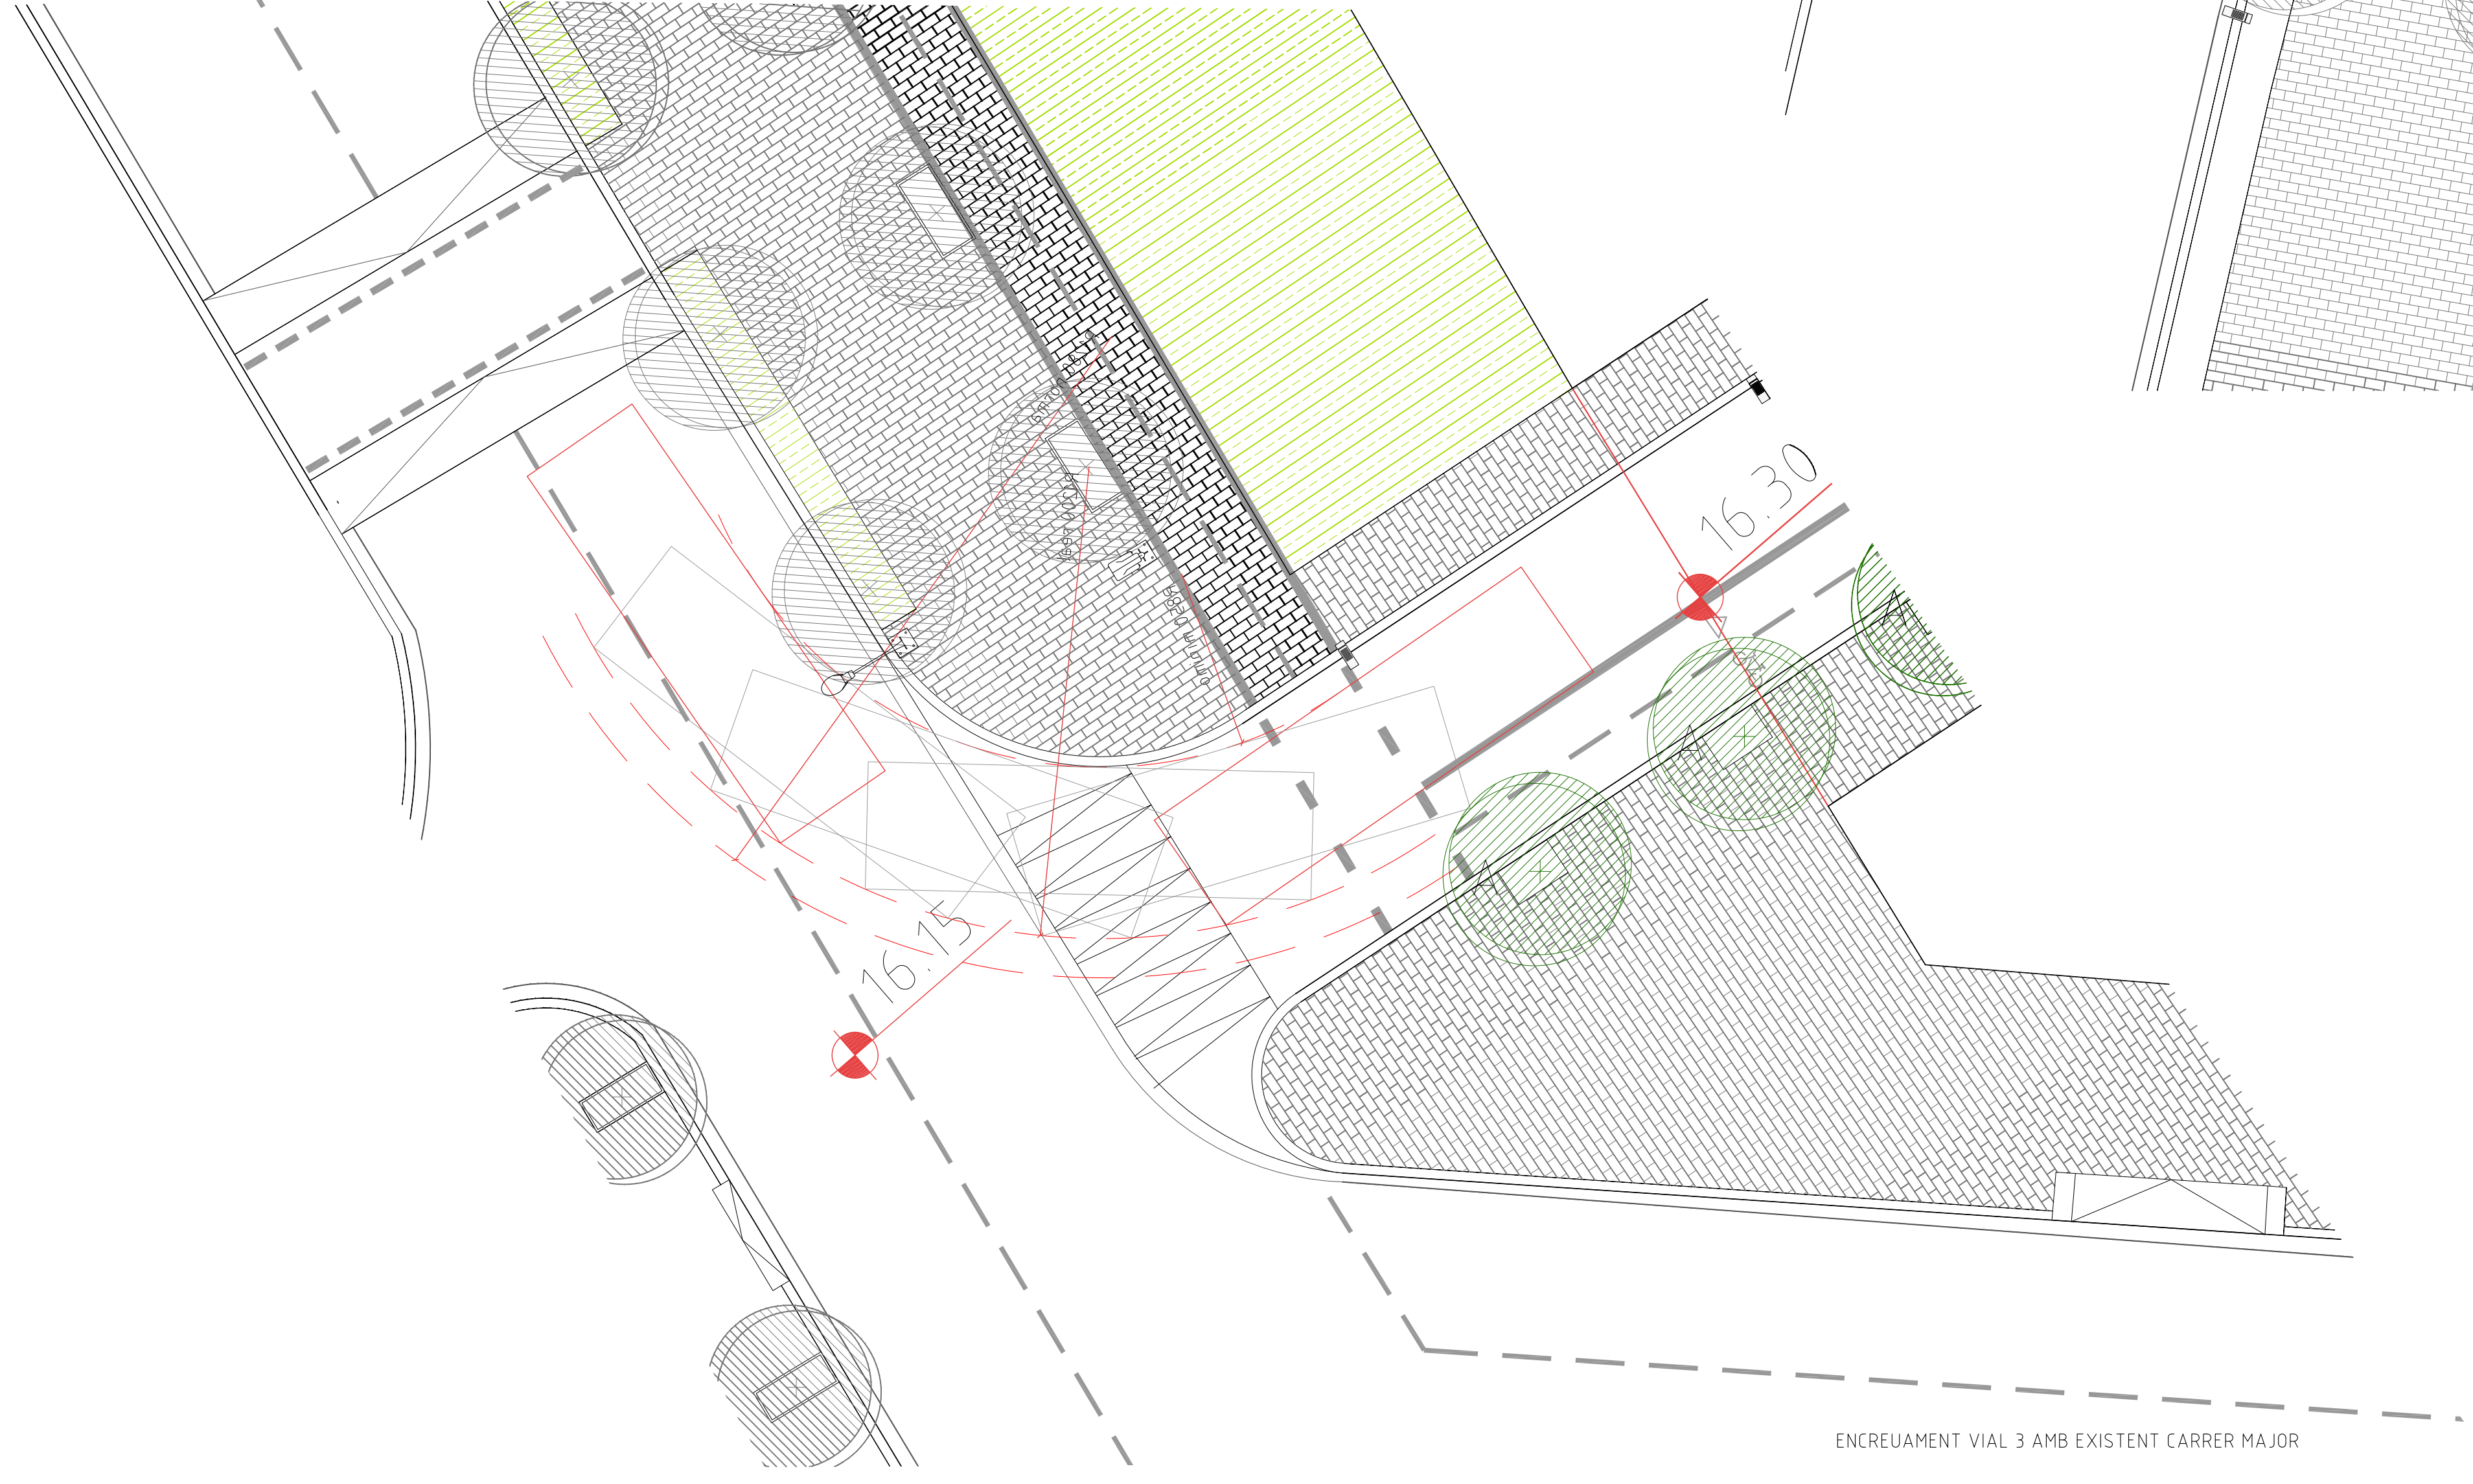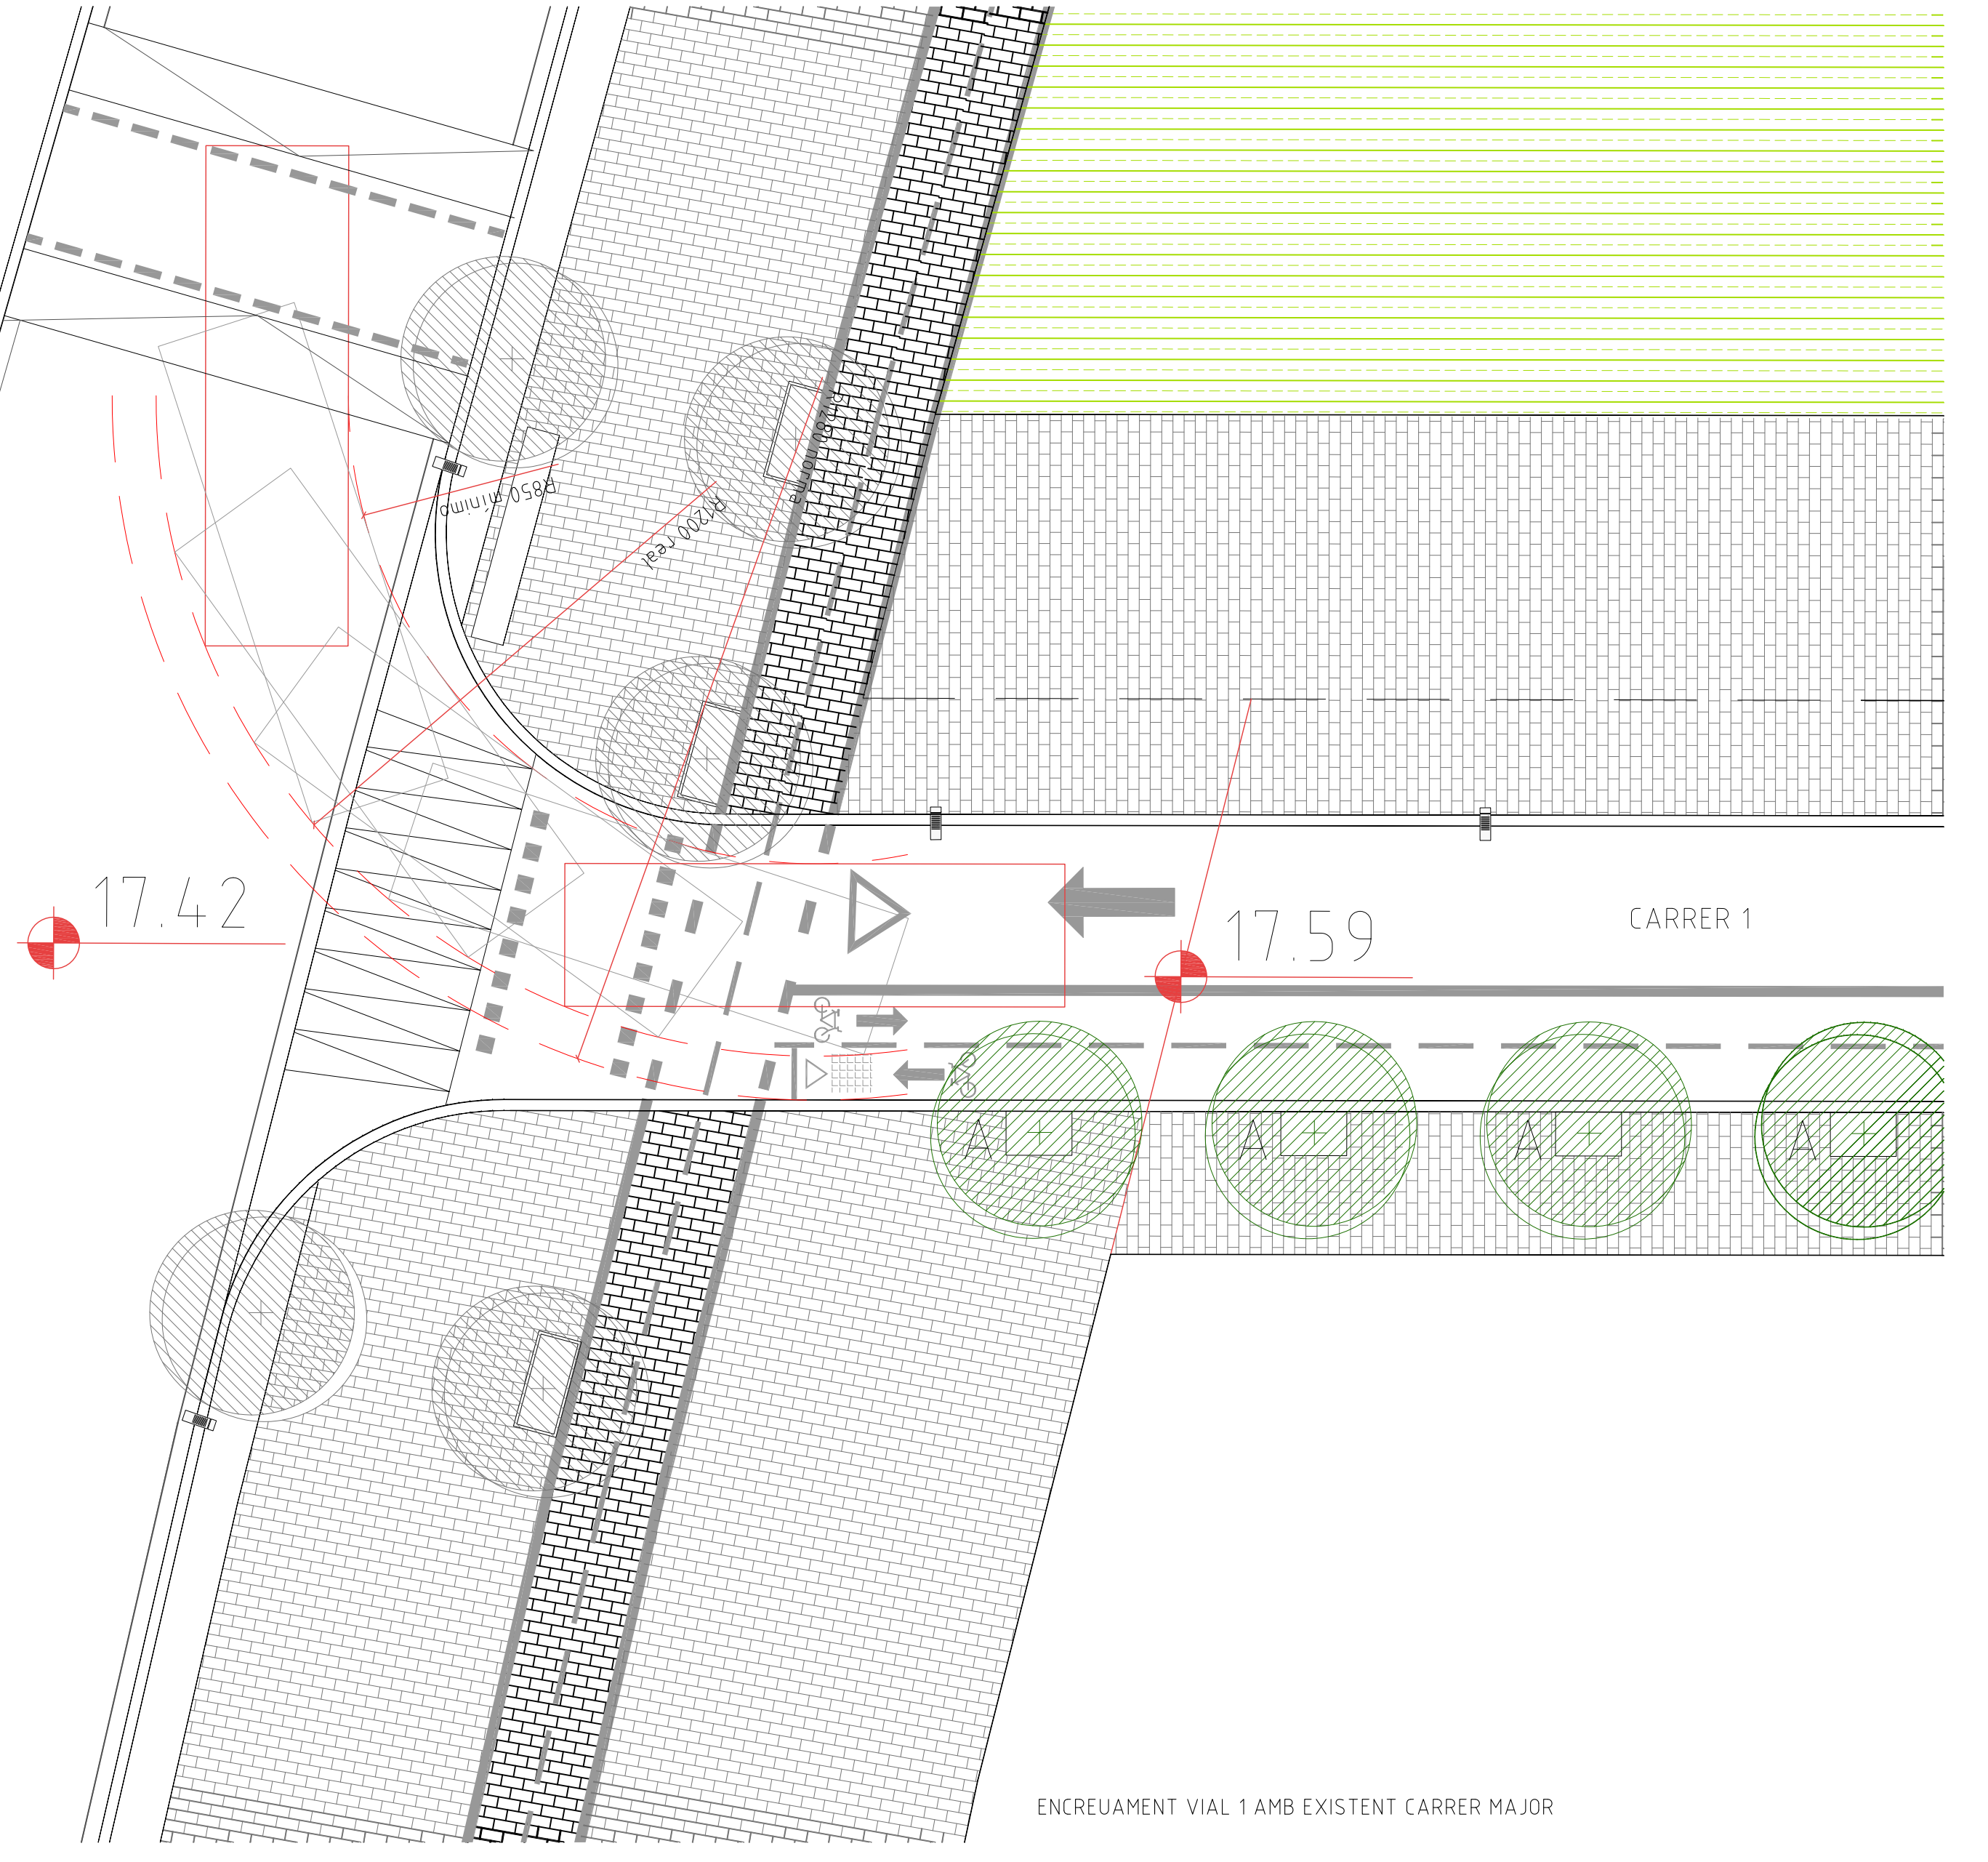


- LLEGENDA
- VORERA DE GRANET RECTE MODEL BARCELONA DE 100X20X25 o similar
 - REGULA DE PIEDRA NATURAL BLANCA 30X30
 - PAVIMENT DE LLOSES MODEL CANIGÓ DE 20X30X5 AMB TRACTAMENT MECÀNIC DE DESGAST EN PROCÉS DE FABRICACIÓ
 - PAVIMENT DE CAUTXÚ 50X50CM
 - MESCLA BITUMINOSA DE COLOR AGLOMERAT EN CALENT e=7cm
 - FORMIGÓ HM-20/P/20/0a
 - PLANXA METÀL·LICA DE 5MM DE GRUIX I 10CM D'ALÇADA SOBRE SABATA DE FORMIGÓ
 - SUB-BASE BASE DE TOT U ARTIFICIAL Z-2 AMB ESTESA I PICONATGE 98XP.M e=15cm
 - BASE DE FORMIGÓ HM-20/P/20/01 AMB MALLA DE 20x20x e=15cm
 - MESCLA BITUMINOSA EN CALENT TIPUS AC22 BASE G (G-20) AMB ÀRID GRÀNIC e=8mm
 - MESCLA BITUMINOSA EN CALENT TIPUS AC16 SURF D (D-12) e=6mm
 - EMBORNAL DE FOSA
 - FANAL RODA o similar LED M e=4,70m
 - SUB-BASE GRANULAR 95-3 e=10cm
 - SUB-BASE GRANULAR 97-5 e=10cm
 - SUB-BASE GRANULAR 95-3 e=10cm
 - SALÚ COMPACTAT AL 98% PM e=10cm
 - MESCLA DE SÀBID 15% TERRA VEGETAL 25% e=15cm
 - GUAL DE MESCLA BITUMINOSA EN CALENT TIPUS AC6 SURF D (D-12) e=6mm PINTAT VERMELL I BLANC SEGONS CRITERIS POLICIA MUNICIPAL
 - ESPA DE SOBRA DE ZCM
 - PEÇA DE GRANET (V120) - GUAL LATERAL T: 60x45x20
 - PEÇA DE GRANET (V120) - GUAL CENTRAL: 120x45x20
 - LAMINA GEOTÈXTIL
 - TUB DE DRENATGE Ø200
 - ZONA GESPA
 - TERRA VEGETAL
 - ESQUELL RECTANGLAR DE PLANXA METÀL·LICA 120X80CM
 - GAFA DE PASSAMA D'ACER
 - ARBRE DE PORT PETIT PER CARRERS 2 I 4 TIPUS PYRUS CALLERIANA
 - PAPERERES
 - SENYAL VERTICAL
 - CONTENIDORS RESIDUOS (RI)-VIDRE (V)-ENVASOS (EI)-PAPER (PI)-ORGÀNIC (OI)
 - ELEMENTS SEPARADORS CARRIL BICI
 - TACS PAVIMENT RUGÓS REDUCTOR DE VELOCITAT



PROJECTE D'URBANITZACIÓ SECTOR FCB
MPPGM A L'ENTORN DE LA CIUTAT ESPORTIVA DEL FCB - SANT JOA DESPI - BARCELONA
N0780 - PROJECTE D'URBANITZACIÓ
DATA FEBRER 2017
REVISIÓ: 11/01/2017
A-07E
CLIENT: JUNTA DE COMPENSACIÓ CIUTAT ESPORTIVA FCB

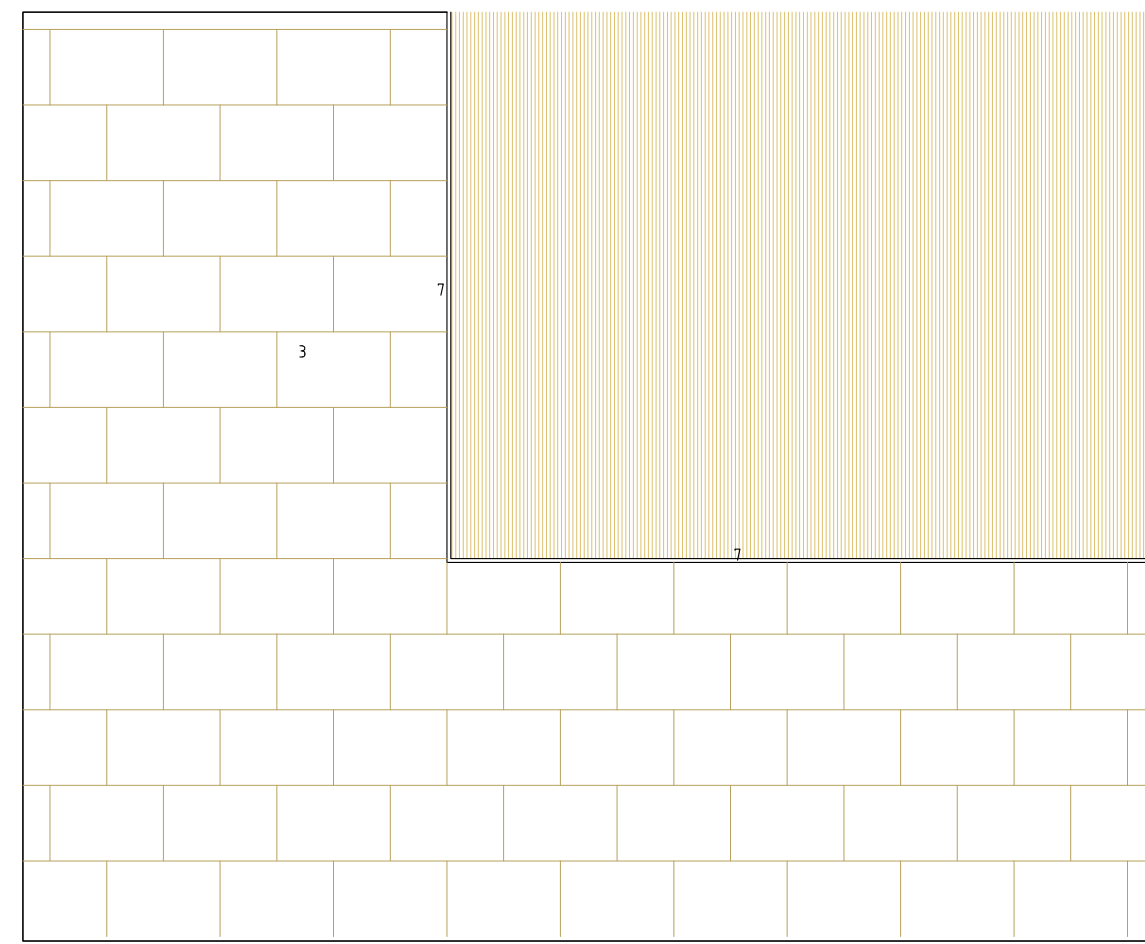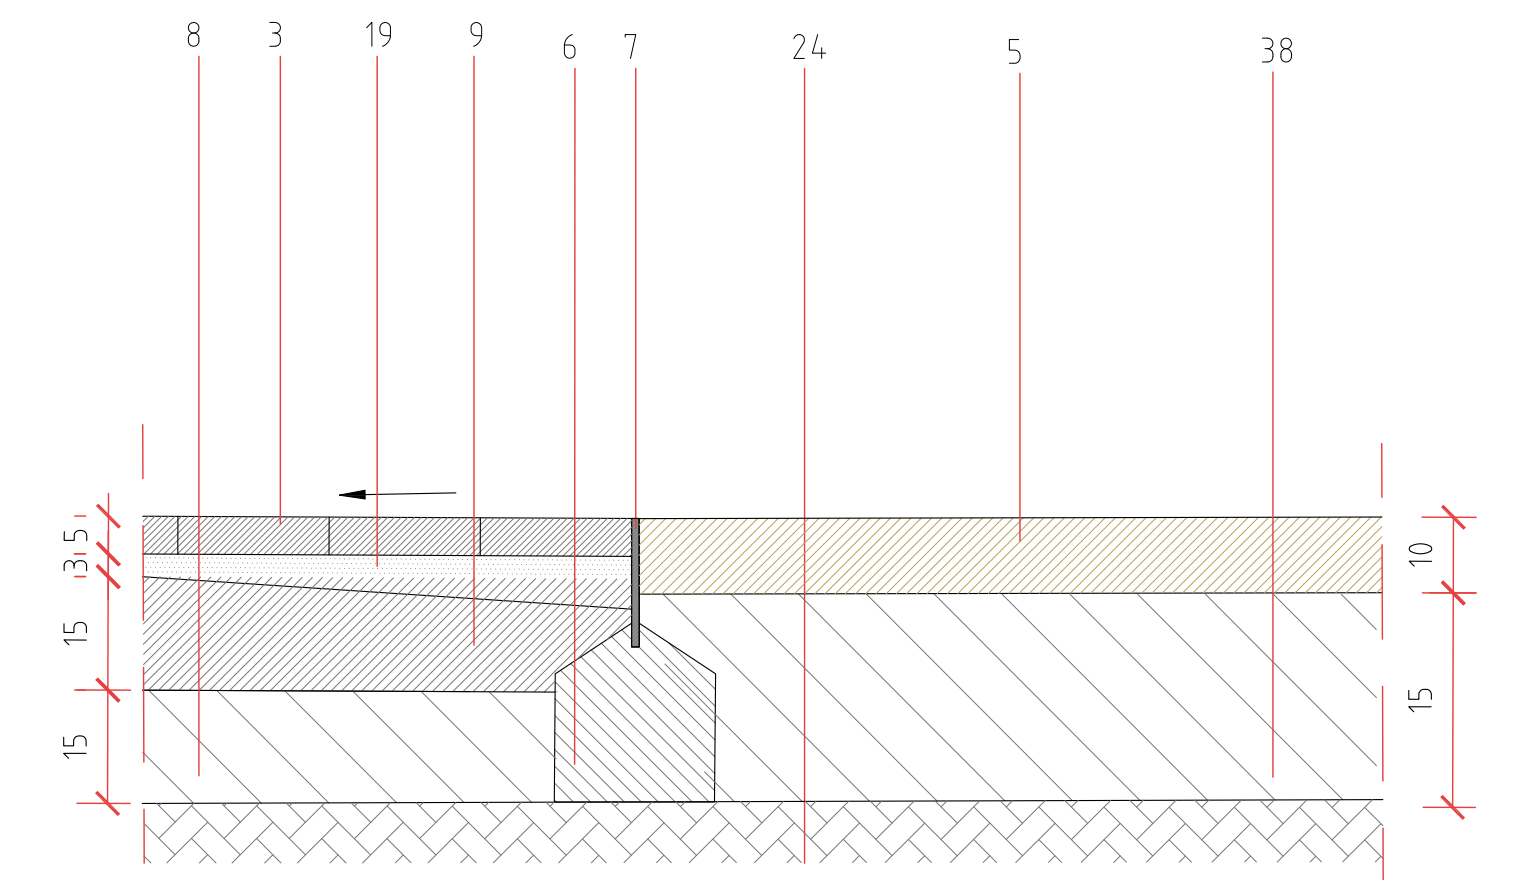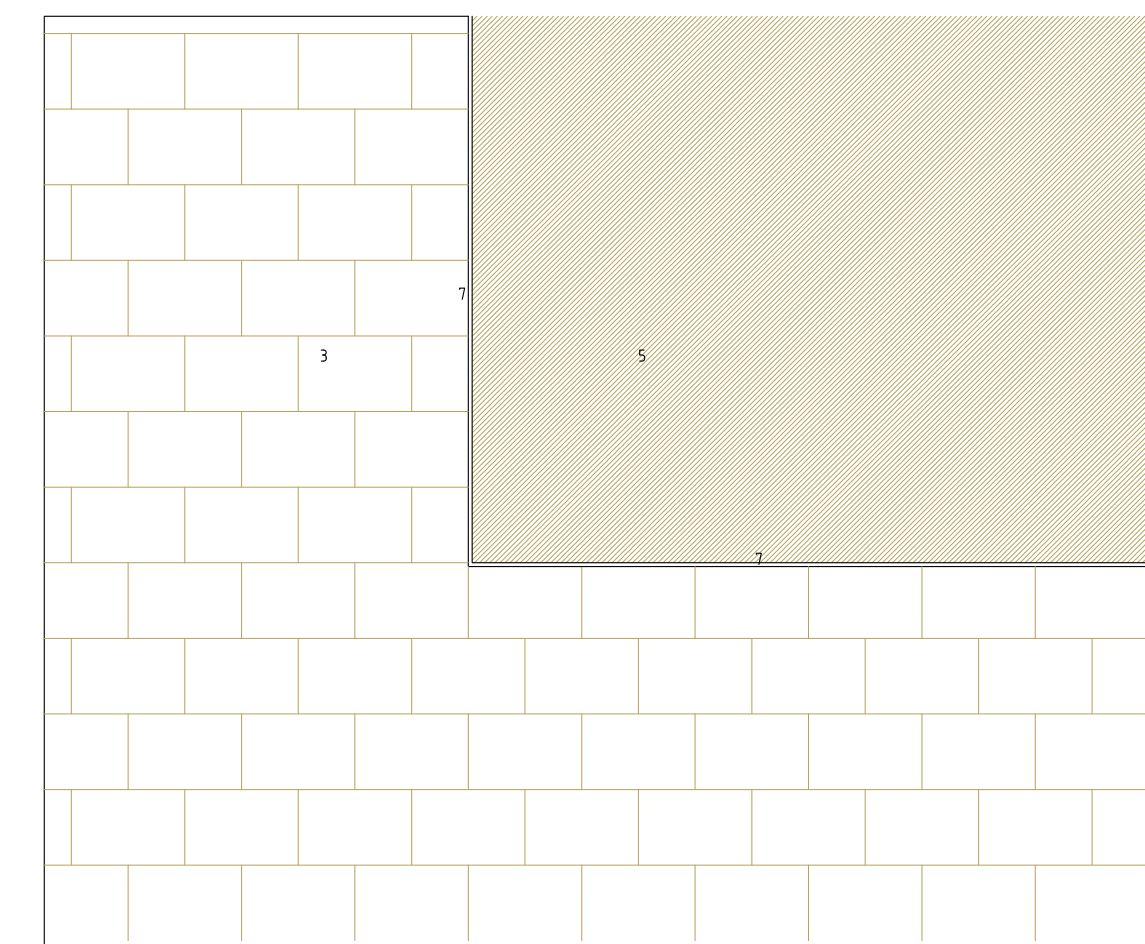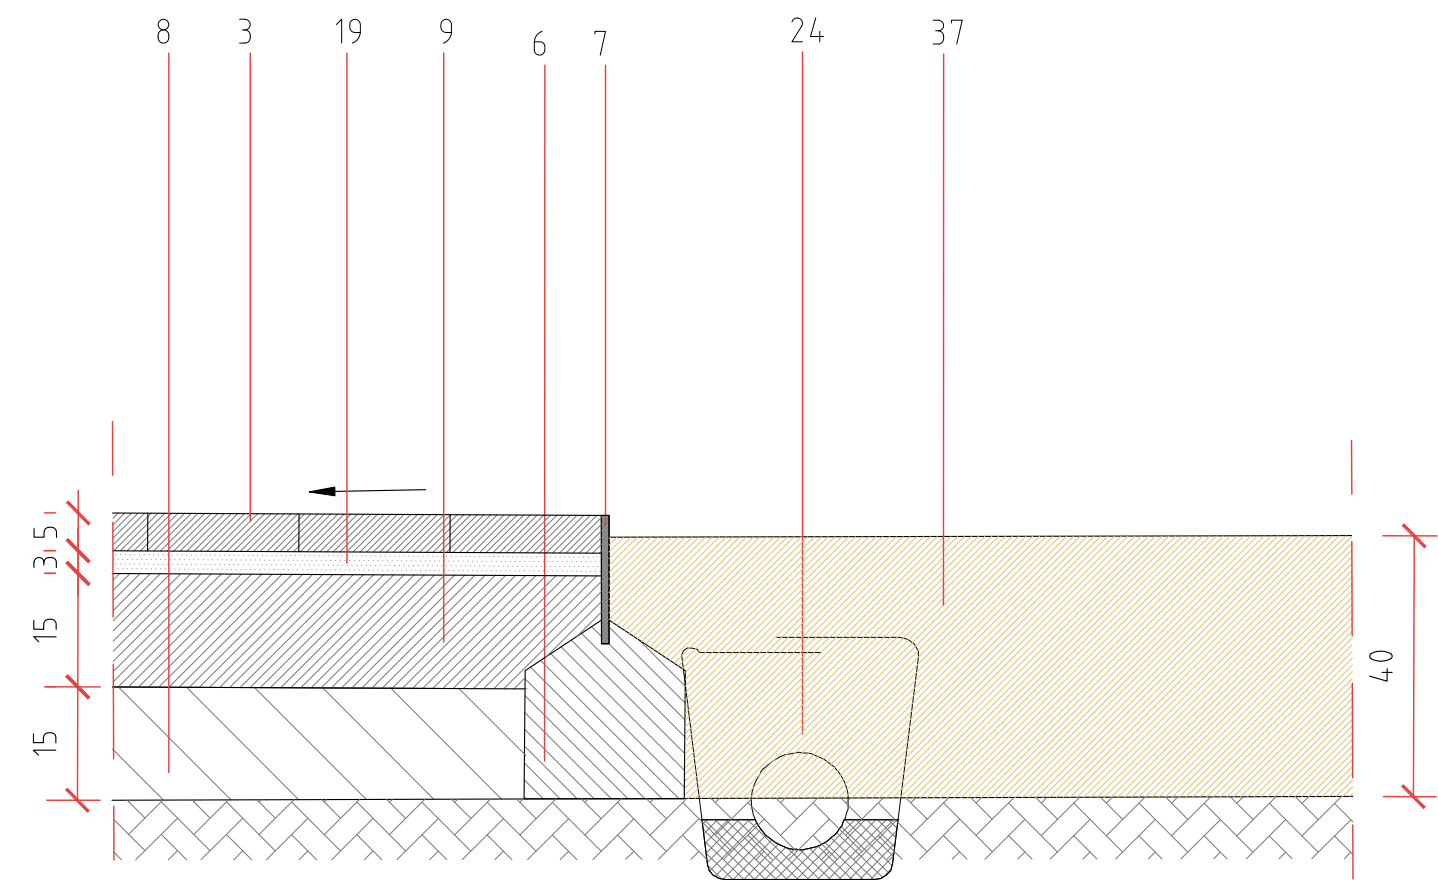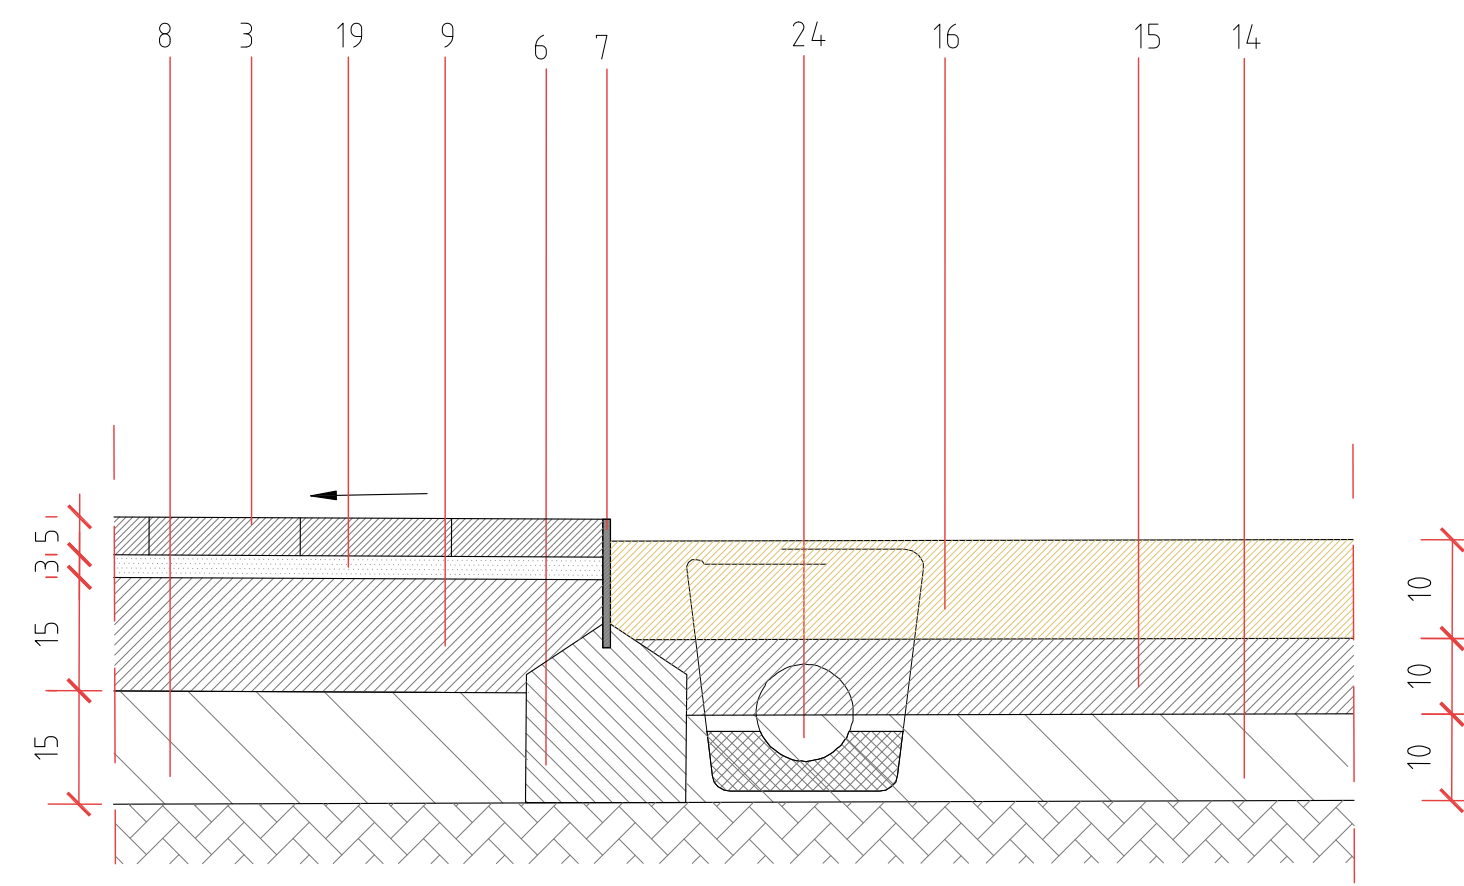



DETALL PAVIMENT DE LLOSES CANIGÓ AMB ZONES DE SAULÓ

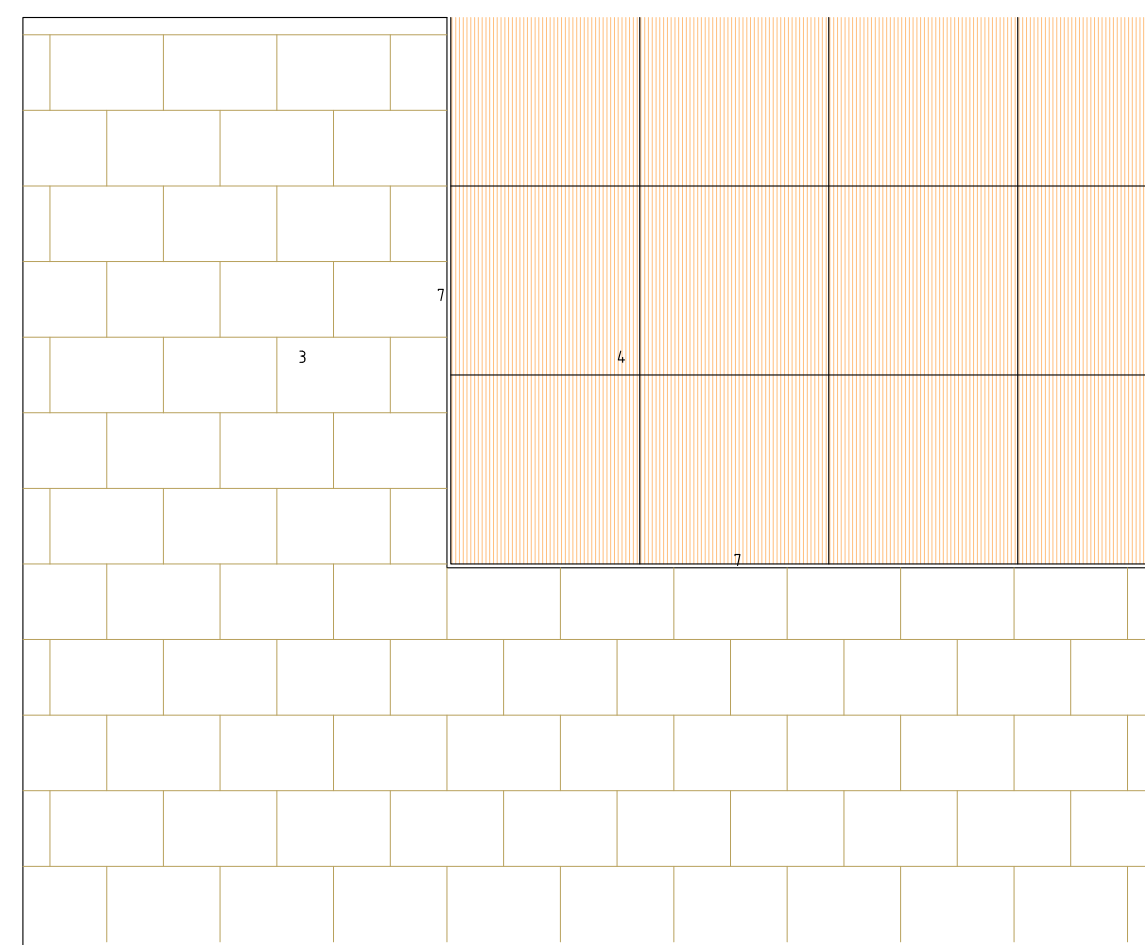


DETALL PAVIMENT DE LLOSES CANIGÓ AMB ZONES DE CAUTXU

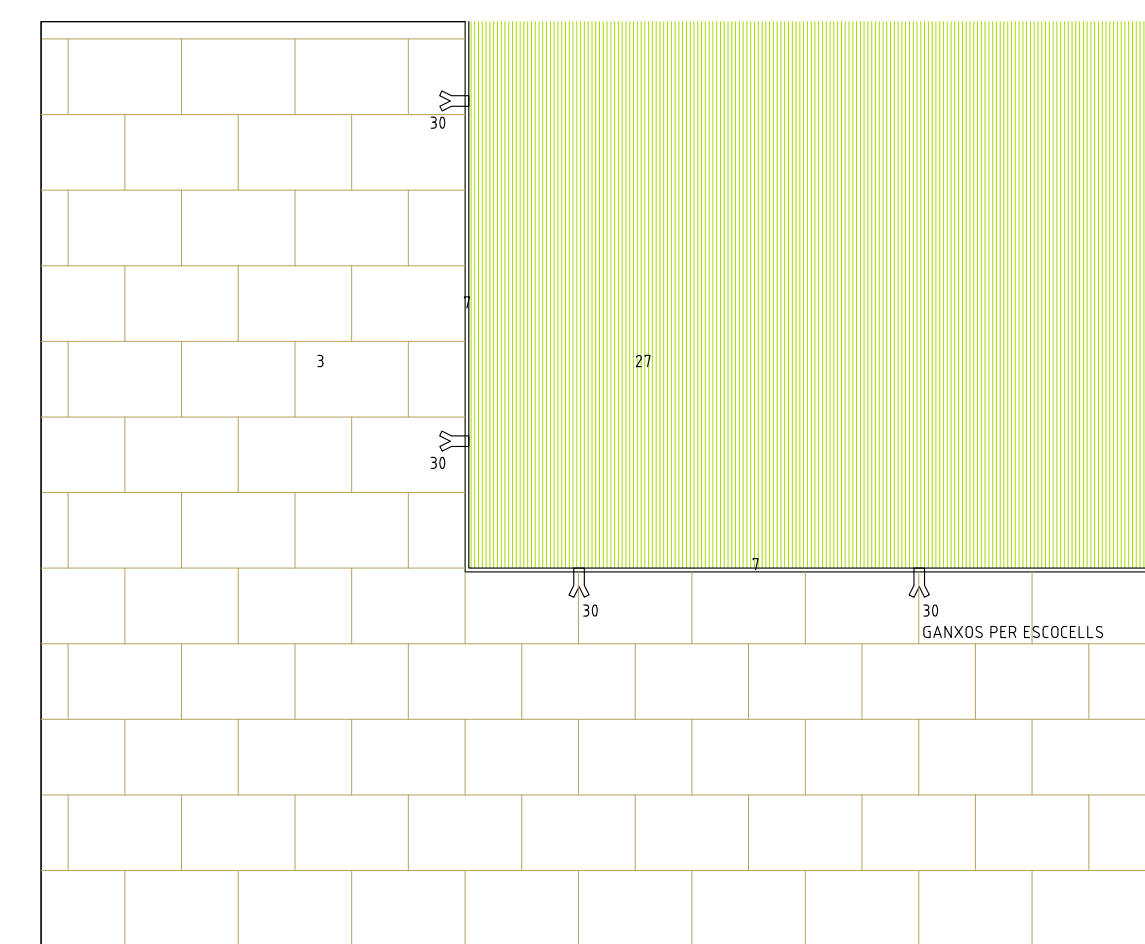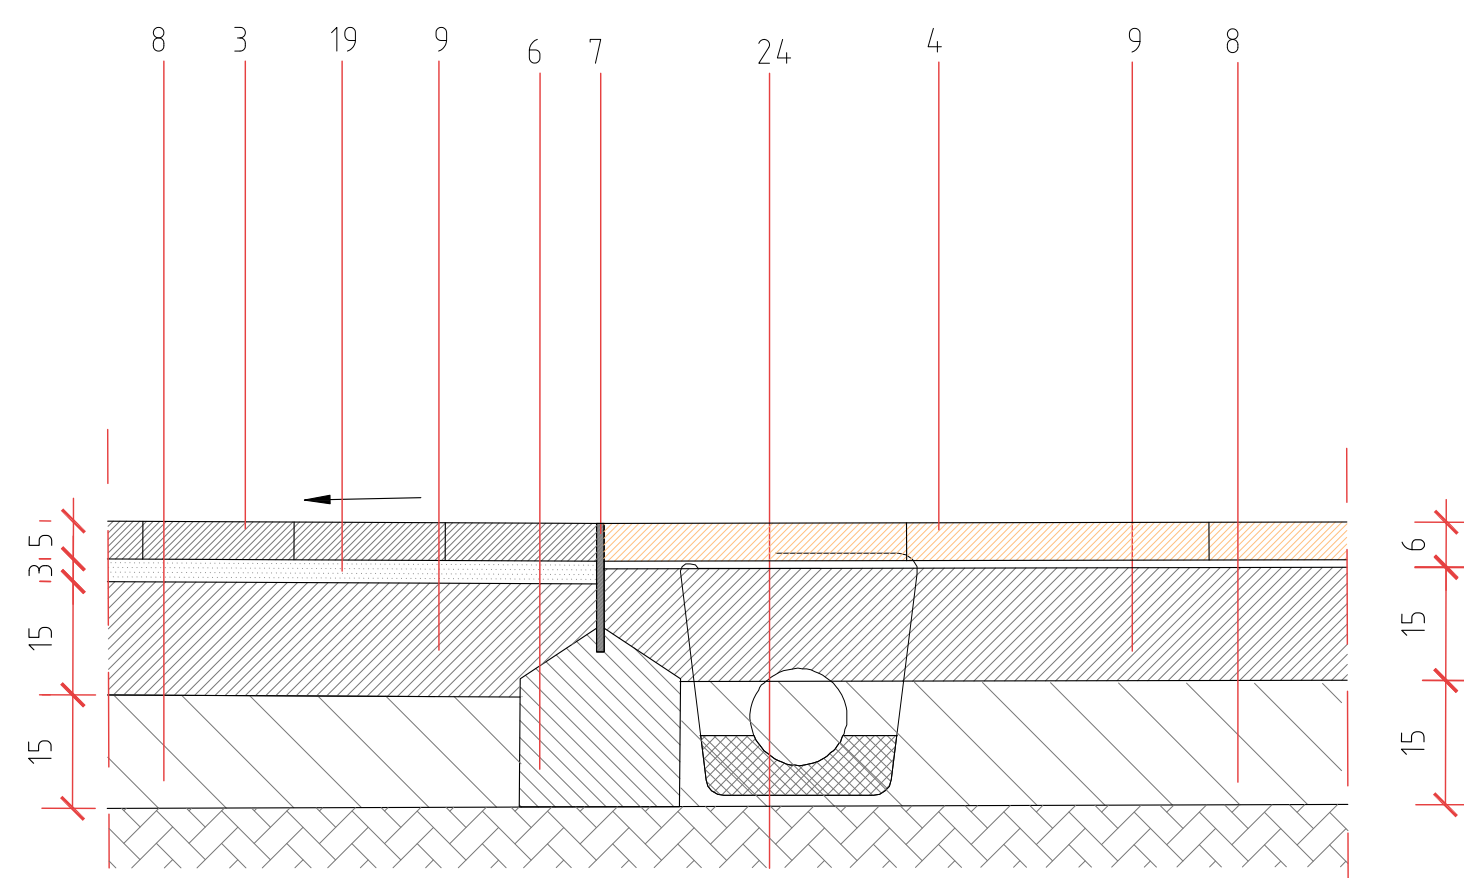

DETALL PAVIMENT DE LLOSES CANIGÓ AMB ZONES DE GESPA

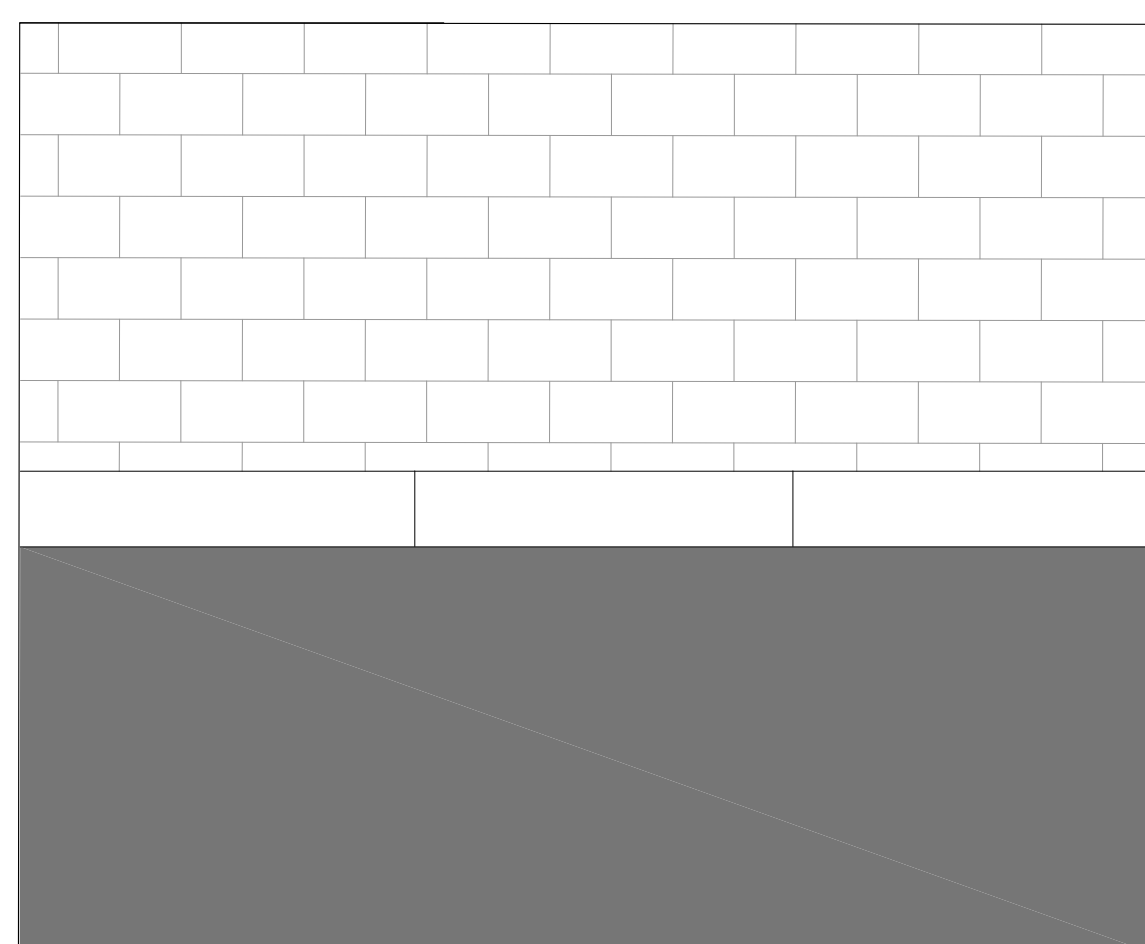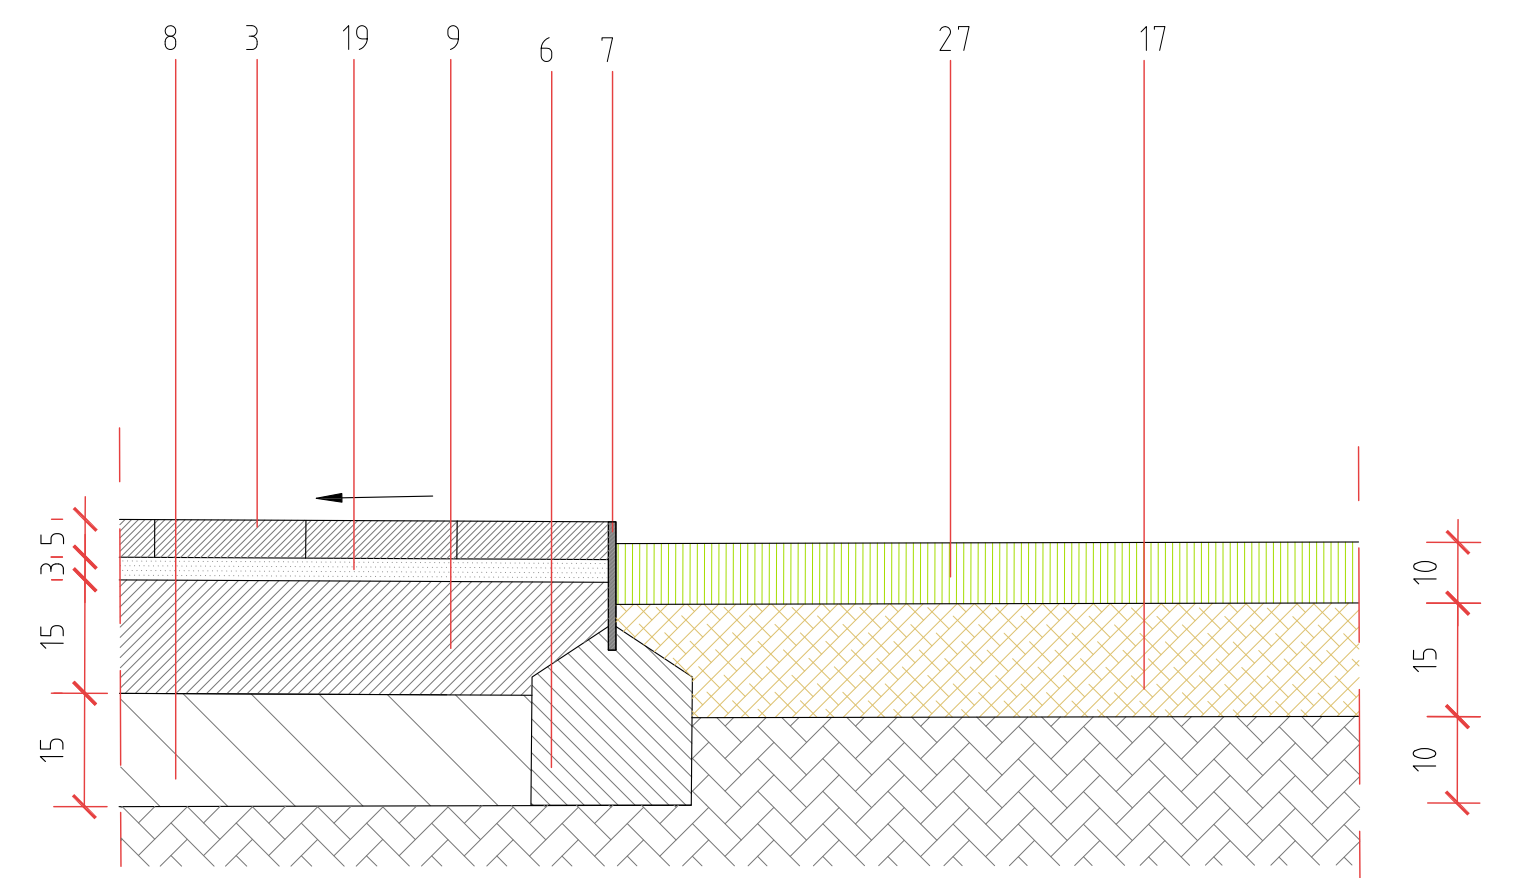

DETALL PAVIMENT DE LLOSES CANIGÓ I ASFALT CARRERS PLATAFORMA ELEVADA

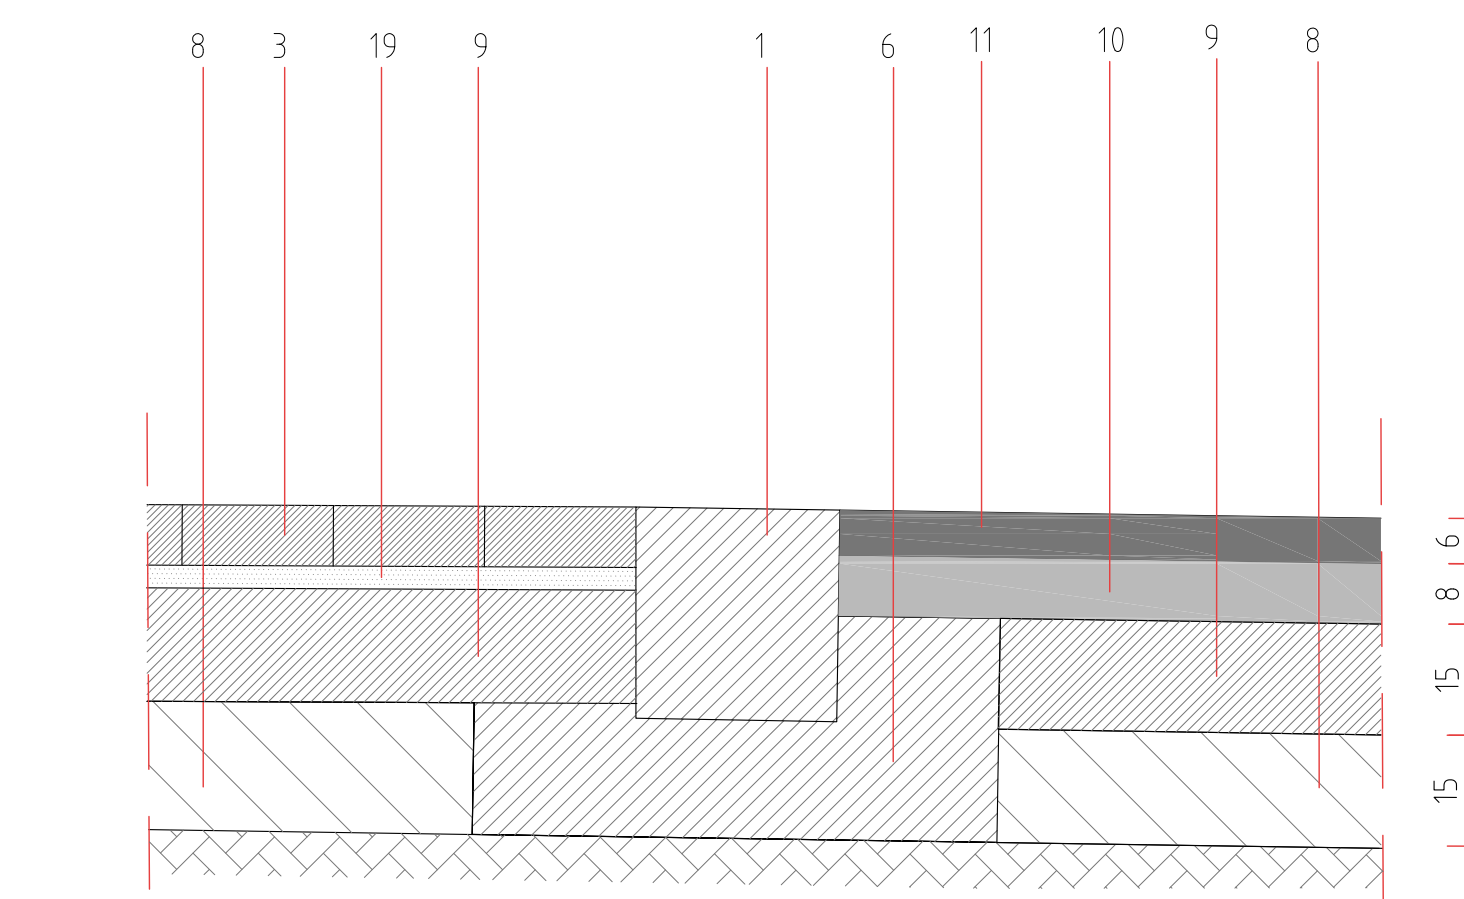

1. VORADA DE GRANET RECTE MODEL BARCELONA DE 100X20X25 o similar
2. RIGOLA DE PEDRA NATURAL BLANCA 30X30
3. PAVIMENT DE LLOSES MODEL CANIGÓ DE 20X30X5 AMB TRACTAMENT MECÀNIC DE DEGAST EN PROCÉS DE FABRICACIÓ
4. PAVIMENT DE CAUTXU 50X5CM
5. SAULÓ-CIMENT AMB ADITUS SOBRE PAVIMENT COMPACTAT AL 98% e 10cm camins i 20cm rodar
6. FORMIGÓ HM-20/P/20/IIa
7. PLANXA METÀL·LICA DE 5MM DE GRUXX I 10CM D'ALCADA SOBRE SABATA DE FORMIGÓ
8. SUB-BASE BASE DE T01-U ARTIFICIAL Z-2 AMB ESTESA I PCONATGE 98SP-M e 15cm
9. BASE DE FORMIGÓ HM-20/8/20/II AMB MALLA DE 20-20x6 e 15cm
10. MESCLA BITUMINOSA EN CALENT TIPUS AC22 BASE G (G-20) AMB ÀRID GRÀNIC e 8mm
11. MESCLA BITUMINOSA EN CALENT TIPUS AC16 SURF D (D-12) e 6mm
12. EMBORNAL DE FCSA
13. FANAL ROURA o similar LED ME N.4.70m
14. SUB-BASE GRANULAR 07-5 e 10cm
15. SUB-BASE GRANULAR 05-3 e 10cm
16. SAULÓ COMPACTAT AL 98% PH e 10cm
17. MESCLA DE SAULÓ 75% I TERRA VEGETAL 25% e 15cm
18. GUAL DE MESCLA BITUMINOSA EN CALENT TIPUS AC16 SURF D (D-12) e 6mm PINTAT VERMELL I BLANC SEGONS CRITERIS POLICIA MUNICIPAL
19. CAPA DE SORRA DE 2CM
20. PEÇA DE GRANET (V120) - GUAL LATERAL T: 60x40x20
21. PEÇA DE GRANET (V120) - GUAL CENTRAL: 120x40x10
22. LAMPRA GEOTÈXIL
23. TUB DE DRENATGE #200
24. ZONA GESPA
25. TERRA VEGETAL
26. ESCOCELL RECTANGULAR DE PLANXA METÀL·LICA 120X80CM
27. GAFI DE PASSAMA D'ACER
28. ARBRE DE PORT PETIT PER CARRERS 2 I 4. TIPUS PYRUS CALLERIANA
29. PAISERRES
30. SENYAL VERTICAL
31. CONTENIDORS RESIDUOS (RI)-VIDRE (VI)-ENVASOS (EI)-PAPER (PI)-ORGÀNIC (OI)
32. ELEMENTS SEPARADORS CARRI, BDI
33. TACS PAVIMENT RIGIDS REDUCTOR DE VELOCITAT
34. SORRA DE PLATJA RENTADA e 40m
35. TERRES COMPACTADES AL 98%

PROJECTE D'URBANITZACIÓ SECTOR FCB
 MPPGM A L'ENTORN DE LA CIUTAT ESPORTIVA DEL FCB - SANT JOA DESPI - BARCELONA
 N0780 - PROJECTE D'URBANITZACIÓ
 DETALLS PAVIMENTACIÓ



DATA FEBRER 2017

DATA REVISIÓ: 16/02/2017

A-07F


A11500
 A3 17000
 ARQUITECTES:

00780_DETALLS PAVIMENTACIÓ VIALS I 2V.dwg
 CLIENT:

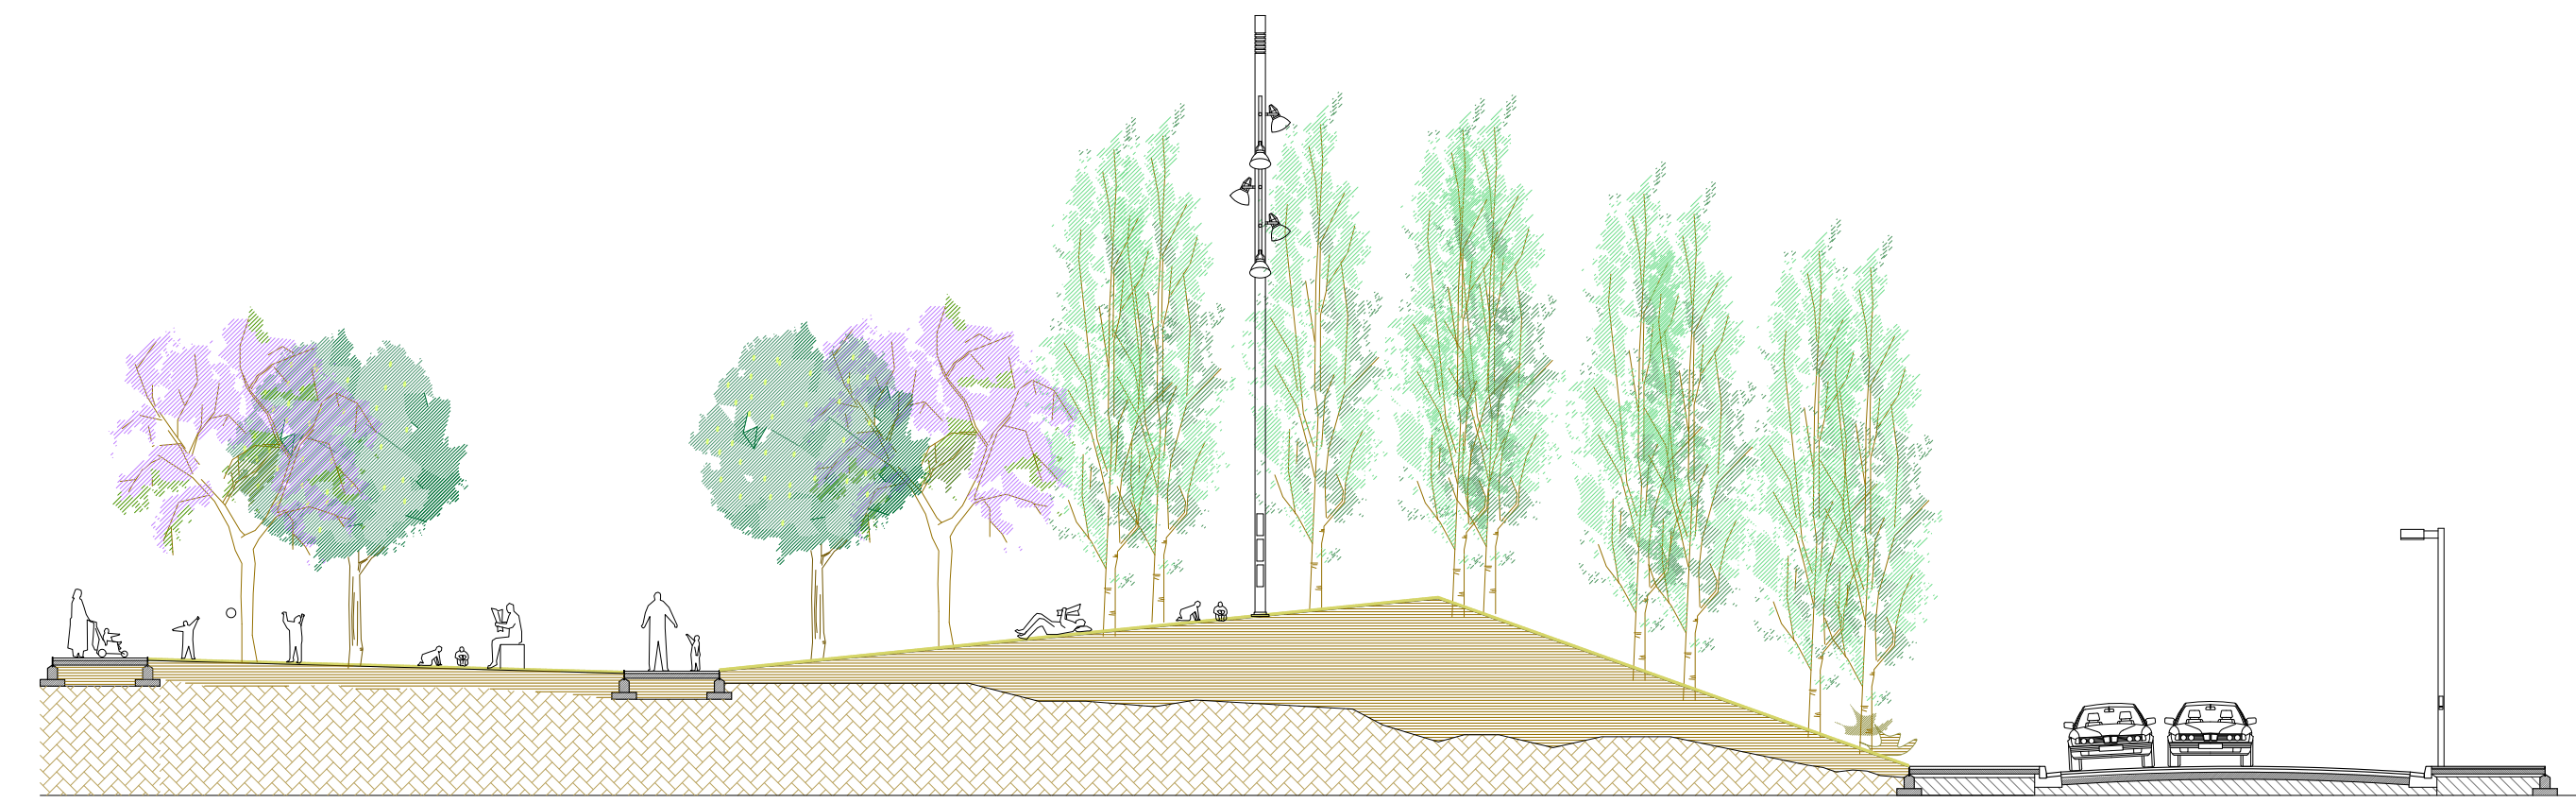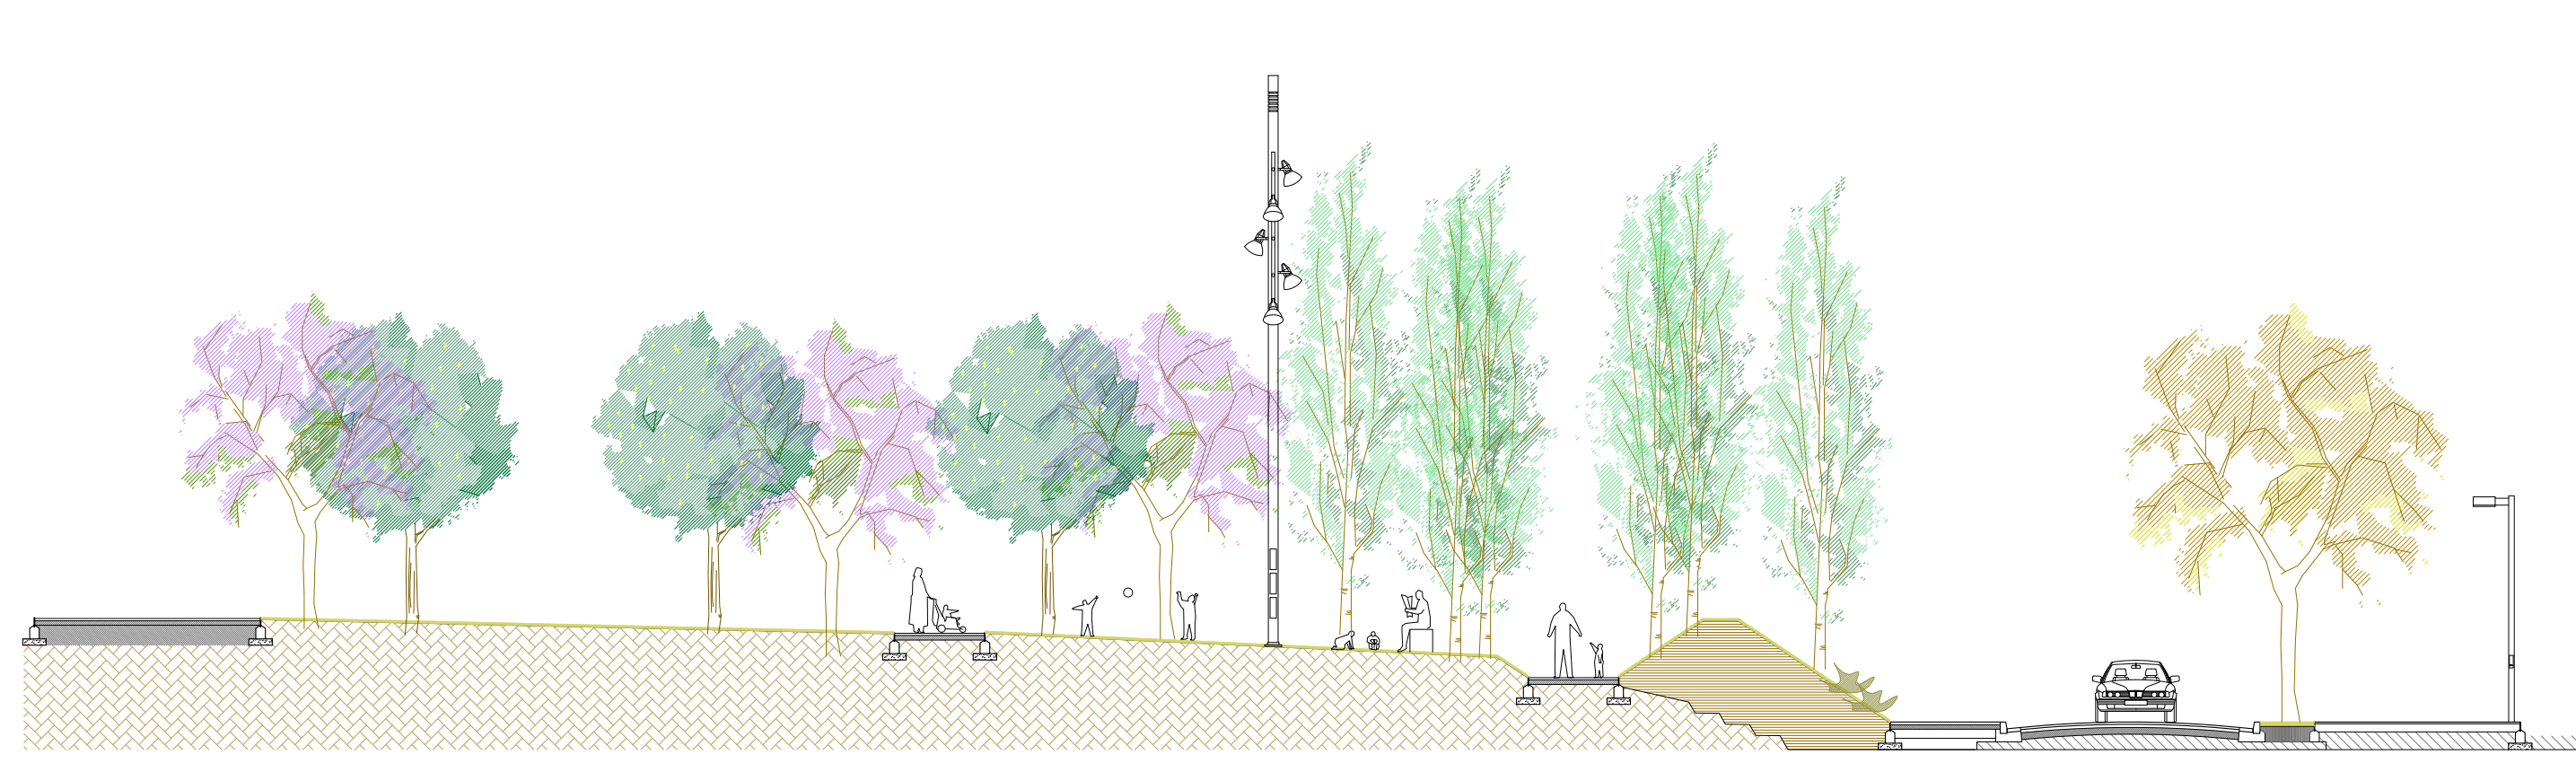

SECCIÓ

SECCIÓ

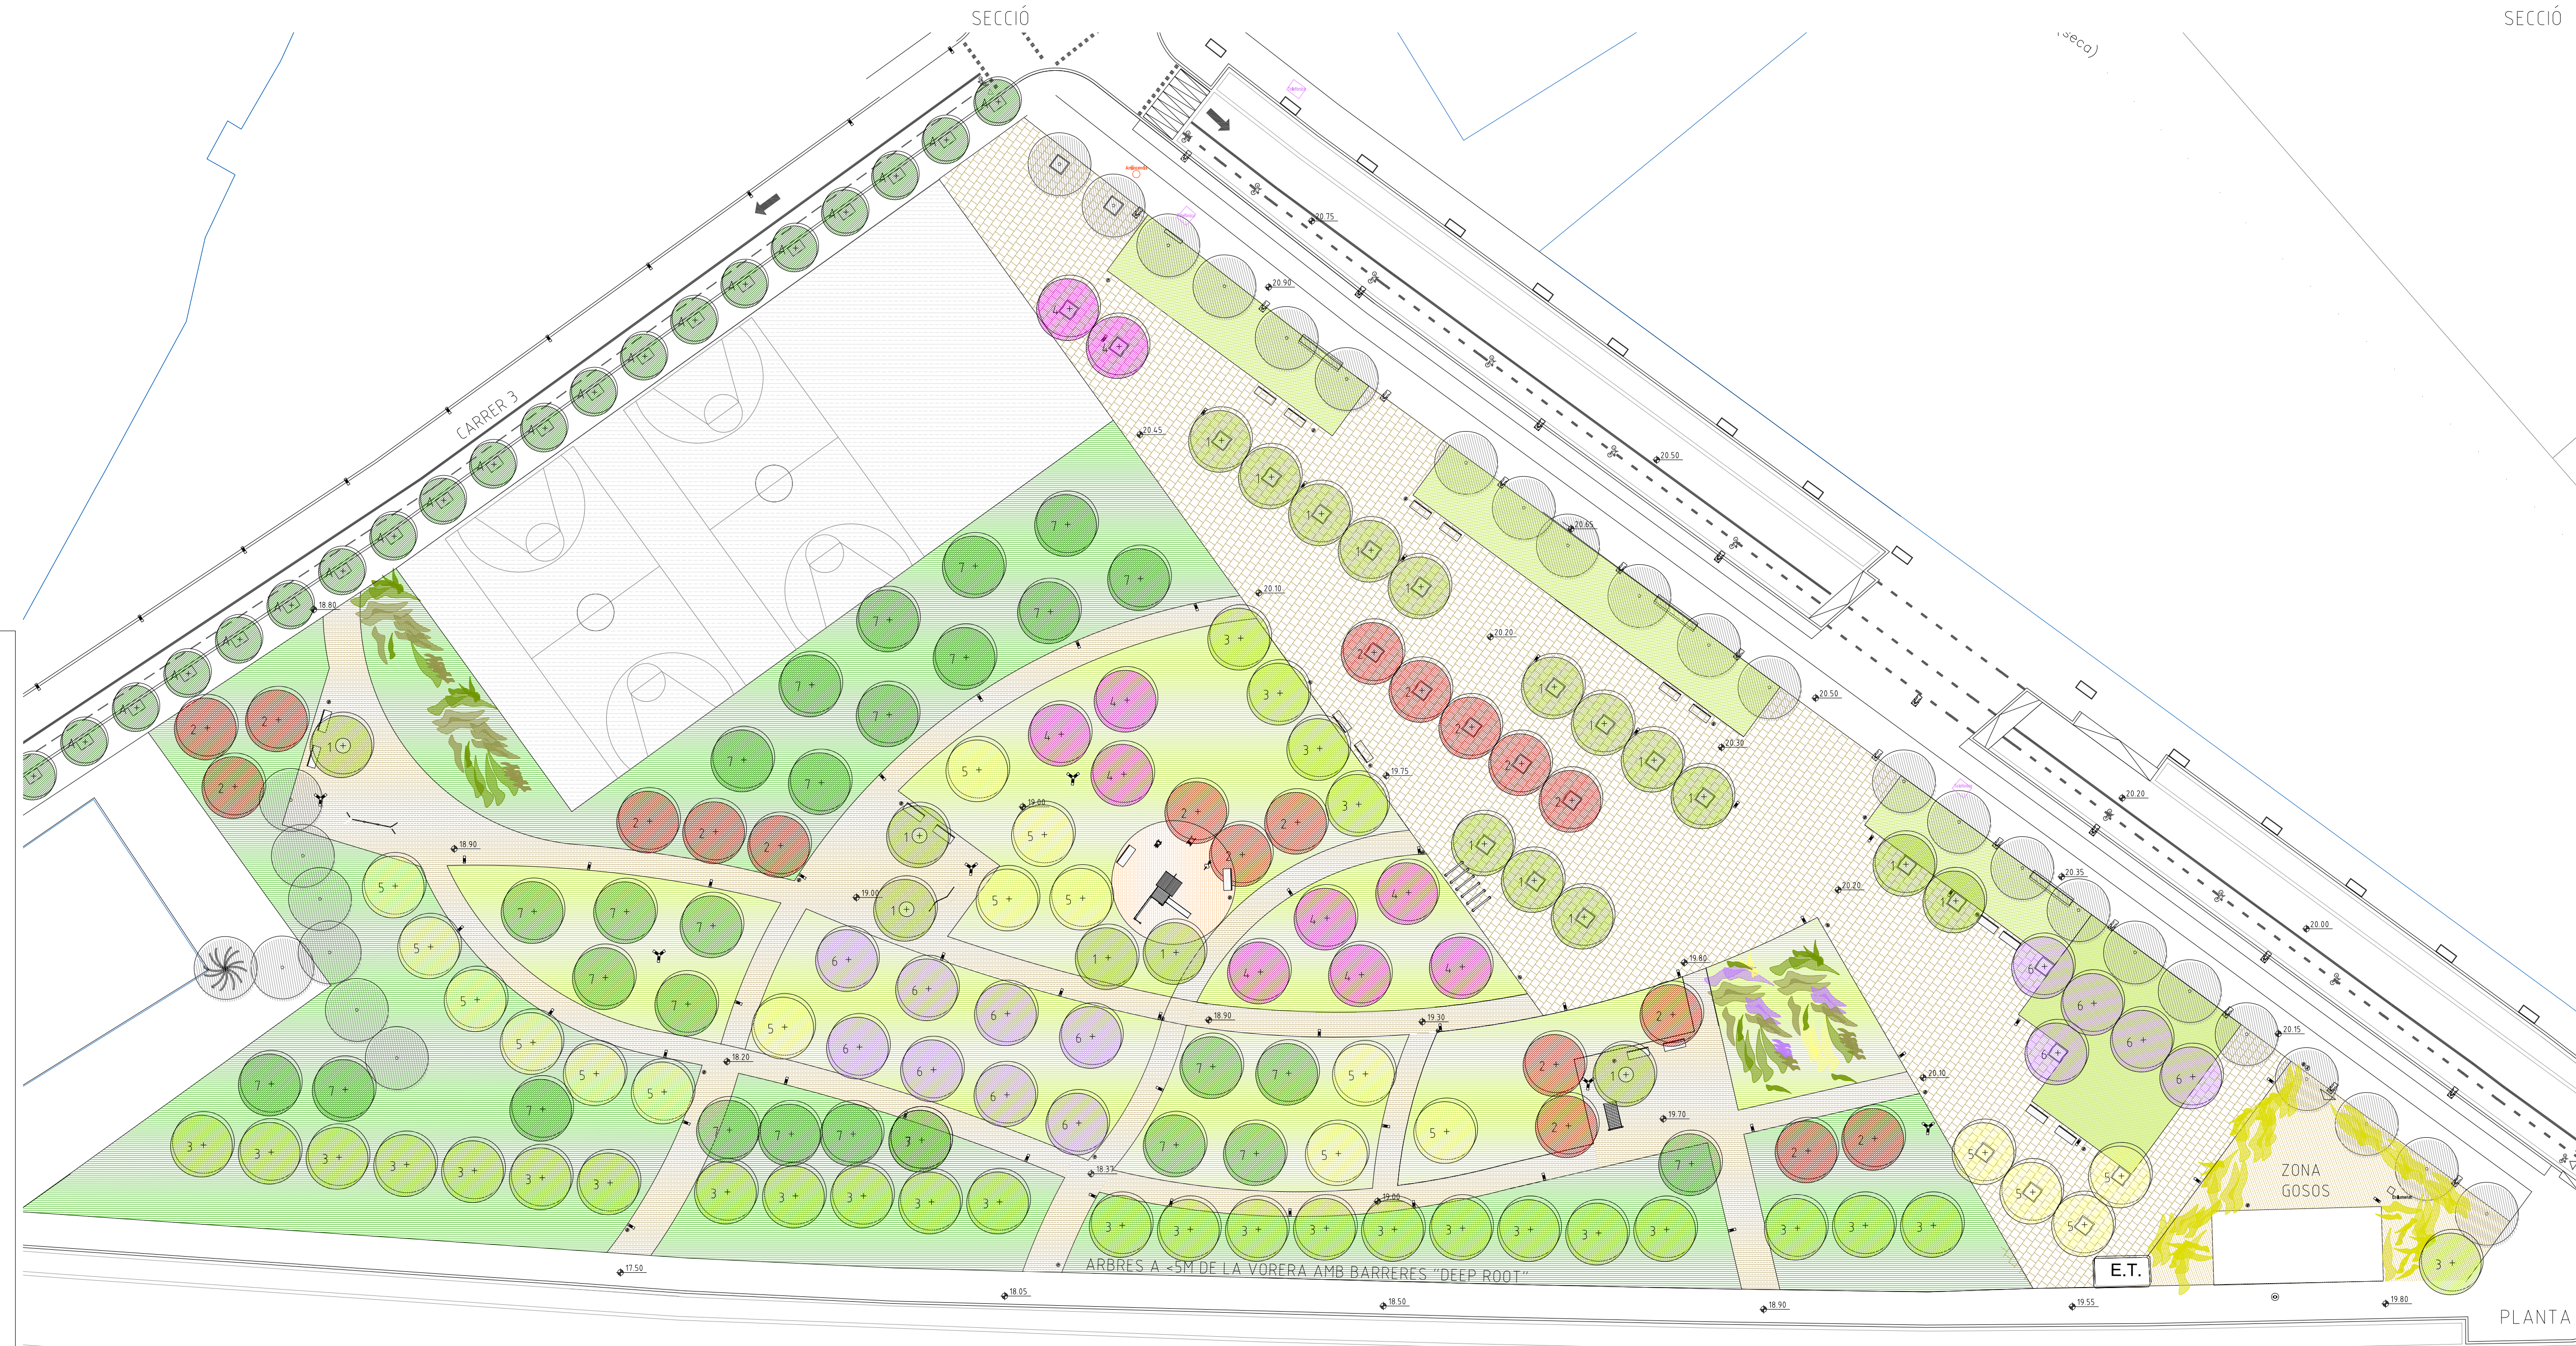

- TIPUS D'ARBRE**
- 1+ PERERA (PYRUS CALLERIANA)
 - 8+ HIBISC DE SIRIA (HIBISCUS SIRIACUS)
 - ARBRES EXISTENTS (JACARANDA, TIPUANA,...)
 - 7+ PI PINYER (PINUS PINEA)
 - 4+ ARBRE DE L'AMOR (CERCIS SILIQUASTRUM)
 - 2+ PRUNUS (PRUNUS CERASIFERA PISARDII)
 - 6+ LLEDONERS (ELTIS AUSTRALIS)
 - 5+ TIPUANA (TIPUANA TIPU)
 - 5+ PARKINSONIA (PARKINSONIA ACULEATA)
 - 6+ JACARANDA (JACARANDA MIMOSIFOLIA)
 - 1+ TIL LERS (TILIA PLATYPHYLLOS)
 - 3+ POLLANCRE (POPULUS NIGRA ITALICA)
 - 10+ CUPRESSOCIPARIS LEILANDII
 - 11+ FIGUS MICROCARPA
 - 12+ ALZINA SURERA (QUERCUS SUBER)
- TIPUS D'ARBUSTOS**
- LLORER (LAURUS NOBILIS)
 - ELEAGNUS (ANGUSTIFOLIA)
 - MYOPORUM
 - PLANTES AROMÀTIQUES

- CONTENEDORS: E - ENVASOS / P - PAPER, O - ORGÀNIC / V - VIDRE / R - RESÍDUOS
- PAPERERA TRABUCABLE MODEL BARCELONA
- BANC NEO-ROMÀNTIC - SANTA & COLE 175cm
- FONT - SANTA & COLE TIPUS ATLÀNTIDA
- ARBRE AMB ESCOSSELL
- STOP SENYAL HORIZONTAL
- SENYAL HORIZONTAL
- SENYAL VERTICAL
- SENYAL VERTICAL
- SENTIT DE LA VIA
- COTA ABSOLUTA
- COTA ABSOLUTA REAL
- SAULÓ - CIMENT
- SORRA
- PAVIMENT FORMIGÓ FRATASAT
- ZONA VERDA DE GESPA TIPUS C4 ALTA RESISTÈNCIA A LA SEQUERA
- ZONA DE JOCS DE NENS DE PECES DE CAUTXU
- ZONA VERDA TIPUS PRAT
- PAVIMENT DE LLOSES CANIGÓ 20X30X5 COLOR GRIS
- PAVIMENT DE LLOSES CANIGÓ 20X30X5 COLOR SORRA

PROJECTE D'URBANITZACIÓ SECTOR FCB
 MPPM A L'ENTORN DE LA CIUTAT ESPORTIVA DEL FCB-SANT JOA DESPI-BARCELONA
 N0780 - PROJECTE D'URBANITZACIÓ
 ZV1 - PARC SUD
 PAVIMENTS
 DATA FEBRER 2017
 A-08
 00780_ZV1.dwg



PLANTA

Circuit exercicis		Àrea de seguretat
Obstacle NAT 830 de Kompan o similar		
Barra equilibri NAT 805 Kompan o similar		
Barra estrament NAT 808 Kompan o similar		


JOCS		Àrea de seguretat
Torre de Joys NAT 1011 Kompan o similar		
Juego de muelle M101 - El Gallo Bromista Kompan o similar		
Juego de muelle M106 - El Cisne Kompan o similar		

DESCRIPCIÓ	Valla jocs nens	DESCRIPCIÓ	Porta jocs nens
MANIOBRA	Fixa	MANIOBRA	1 fulla practicable
ACABAT	Fusta barnissada	MECANISMES	Passador
		ACABAT	Fusta barnissada
		GROSSOR MARC	Marc valla
		UNITATS	1

* El sentit d'obertura queda definit en els plànols de plantilles

MOBILIARI URBÀ	
Banc NEO-ROMANTIC de Santa & Cole o similar	
Font ATLÀNTIDA de Santa & Cole o similar	
Paperera model BARCELONA o similar	

IL·LUMINACIÓ	
Bàcul LED ME de ROURA o similar	
Columna 12m ROURA o similar	

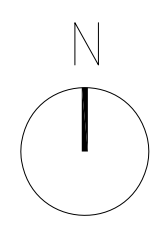


PROJECTE D'URBANITZACIÓ SECTOR FCB
 MPEM A L'ENTORN DE LA CIUTAT ESPORTIVA DEL FCB-SANT JOA DESPI-BARCELONA
 N0780- PROJECTE D'URBANITZACIÓ
 ZV1 - PARC SUD
 MOBILIARI URBÀ
 DATA FEBRER 2017
 DATA REVISIÓ: 14/02/2017
 A1: 1/200 - 1/100
 A3: 1/1000 - 1/200
 ARQUITECTES: PALOMERAS ARQUITECTES, S.L.P.
 CLIENT: JUNTA DE COMPENSACIÓ CIUTAT ESPORTIVA FCB

A-09

ARBRES SITUATS A LES ZONES VERDES

1			<p>Alçada: Alt (més de 15m) Diàmetre capçada: Molt Ampla (més de 8m) Port: Gran Tipus de fulla: Caduca Color de la fulla: Argentat, Verd fosc Flor: Groga - Estiu Fruit: Verd - Tardor Resistència a la calor: Tolerant Resistència a les gelades: Resistent Resistència a la sequera: Tolerant</p>
2			<p>Alçada: Baix (menys de 6m) Diàmetre capçada: Mitjà (4-6m) Port: Feble Tipus de fulla: Caduca Color de la fulla: Porpra Flor: Blanca - Primavera Fruit: Vermell - Estiu Resistència a la calor: Tolerant Resistència a les gelades: Resistent Resistència a la sequera: Tolerant</p>
3			<p>Alçada: Alt (més de 15m) Diàmetre capçada: Estreta (2 - 4m) Port: Mitjà Tipus de fulla: Caduca Color de la fulla: Verd fosc Flor: Vermella - Primavera Fruit: Marró - Primavera Resistència a la calor: Tolerant Resistència a les gelades: Resistent Resistència a la sequera: Tolerant</p>
4			<p>Alçada: Baix (menys de 6m) Diàmetre capçada: Mitjà (4-6m) Port: Feble Tipus de fulla: Caduca Color de la fulla: Verd Fosc Flor: Rosa porpra - Primavera Fruit: Marró - Tardor Resistència a la calor: Resistent Resistència a les gelades: Resistent Resistència a la sequera: Tolerant</p>
5			<p>Alçada: Baix (menys de 6m) Diàmetre capçada: Molt Ampla (més de 8m) Port: Feble Tipus de fulla: Caduca Color de la fulla: Verd Clar Flor: Groga - Estiu Fruit: Marró - Tardor Resistència a la calor: Resistent Resistència a les gelades: Sensible Resistència a la sequera: Resistent</p>
6			<p>Alçada: Mitjà (6-15m) Diàmetre capçada: Molt Ampla (més de 8m) Port: Gran Tipus de fulla: Caduca Color de la fulla: Verd Clar Flor: Blau violat - Primavera Fruit: Marró - Tardor Resistència a la calor: Resistent Resistència a les gelades: Sensible Resistència a la sequera: Tolerant</p>
7			<p>Alçada: Alt (més de 15m) Diàmetre capçada: Molt Ampla (més de 8m) Port: Gran Tipus de fulla: Perenne Color de la fulla: Verd fosc Flor: Groga - Primavera Fruit: Marró - Tardor Resistència a la calor: Resistent Resistència a les gelades: Tolerant Resistència a la sequera: Resistent</p>
8			<p>Alçada: Alt (més de 15m) Diàmetre capçada: Molt Ampla (més de 8m) Port: Gran Tipus de fulla: Caduca Color de la fulla: Verd fosc - Verd mitjà Flor: Groga verdosa - Primavera Fruit: Negre - Tardor Resistència a la calor: Resistent Resistència a les gelades: Resistent Resistència a la sequera: Resistent</p>
9			<p>Alçada: Mitjà (6 - 15m) Diàmetre capçada: Molt Ampla (més de 8m) Port: Gran Tipus de fulla: Caduca Color de la fulla: Verd Flor: Groga - Estiu Fruit: Marró - Hivern Resistència a la calor: Resistent Resistència a les gelades: Sensible Resistència a la sequera: Resistent</p>
10			<p>Alçada: Baix (menys de 6m) Diàmetre capçada: Estret (2 - 4m) Port: Feble Tipus de fulla: Perenne Color de la fulla: Verd fosc Fruit: Marró - Tardor Resistència a la calor: Resistent Resistència a les gelades: Resistent Resistència a la sequera: Resistent</p>
11			<p>Alçada: Alt (més de 15m) Diàmetre capçada: Molt Ampla (més de 8m) Port: Gran Tipus de fulla: Perenne Color de la fulla: Verd fosc Flor: Primavera Fruit: Porpra - Tardor Resistència a la calor: Resistent Resistència a les gelades: Sensible</p>
12			<p>Alçada: Mitjà (6-15m) Diàmetre capçada: Amplia (de 6m a 8m) Port: Mitjà Tipus de fulla: Perenne Color de la fulla: Verd Fosc Flor: Primavera Fruit: Marró - Tardor Resistència a la calor: Resistent Resistència a les gelades: Tolerant Resistència a la sequera: Tolerant</p>

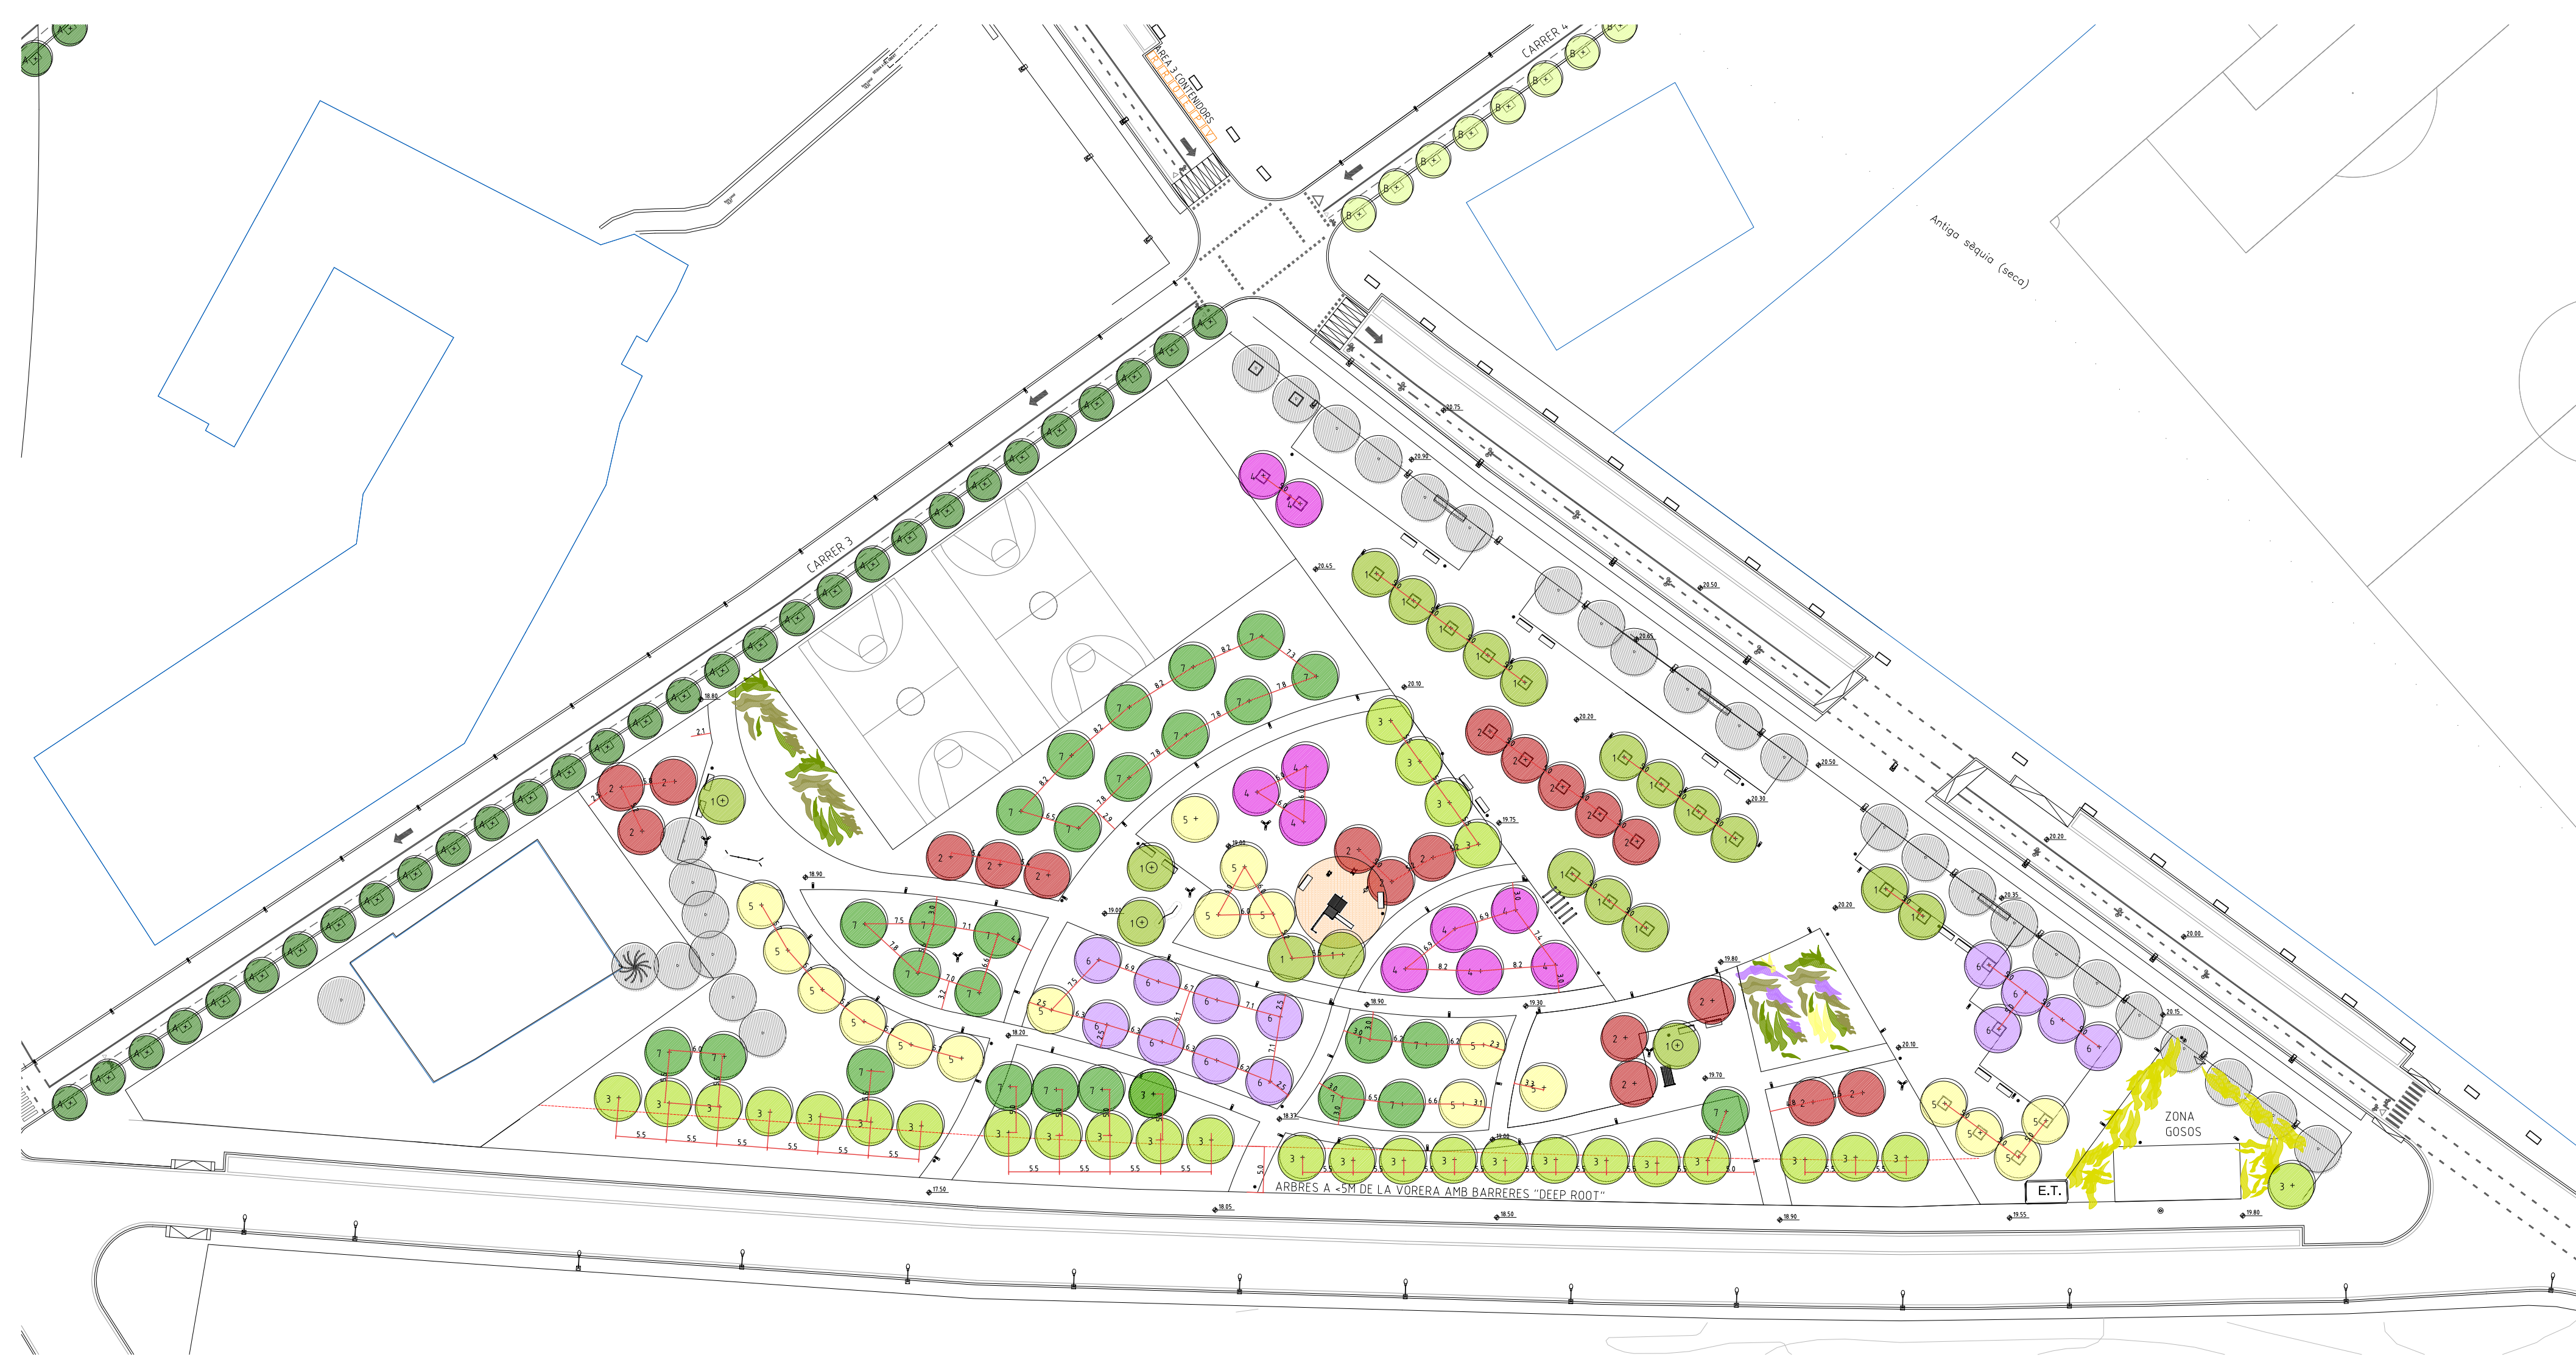

TIPUS D'ARBUSTOS

	VEGETACIÓ ARBUSTIVA LINEAL densitat plantació 2u/m ²	LLORER (LAURUS NOBILIS) ELEAGNUS (ANGUSTIFOLIA)
	VEGETACIÓ ARBUSTIVA PICCAN densitat plantació 4u/m ²	MYOPORUM
	PLANTES AROMÀTIQUES densitat plantació 8u/m ²	Lavandula Angustifolia Rosmarinus officinalis Salvia Officinalis Thymus vulgaris

PREPARACIÓ DEL TERRENY
 - Llaurada del terreny compacte a profunditat de 40cm, amb medis mecànics.
 - Fresatge del terreny desterronant i homogeneitzant el substrat.
 - Anivellament superficial del sòl deixant el perfil llis per realitzar la sombra.
 - Aportació del llit de sembra: 10cm de substrat


«Es presentarà un pla de seguiment de les plantacions, certificats, analítics i/o proves necessàries per tal de garantir la qualitat del subministrament del material i la correcta execució de la plantació, el reg i el drenatge.»
 «ESCOCELLS I ZONES VERDES AMB ARBRES DISTANCIA A PAVIMENT <5m AMB => DEEP ROOT.»

TOTS PORTARAN 2 TUTORS

ARBRES SITUATS ALS VIALS DE NOVA CREACIÓ


A			<p>Alçada: Baixa (menys de 6m) Diàmetre capçada: Petita (de 2 a 4m) Port: Feble Tipus de fulla: Caduca Color de la fulla: Verd fosc Flor: Primavera Fruit: Estiu Resistència a la calor: Tolerant Resistència a les gelades: Resistent</p>
B			<p>Alçada: Baixa (menys de 6m) Diàmetre capçada: Petita (de 2 a 4m) Port: Feble Tipus de fulla: Caduca Color de la fulla: Verd fosc Flor: Estiu Fruit: Tardor Resistència a la calor: Tolerant Resistència a les gelades: Resistent</p>

PLANTA

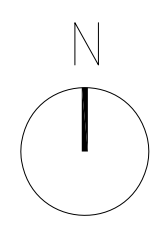


SELO VISADO

PROJECTE D'URBANITZACIÓ SECTOR FCB
 MPMBA I L'ENTORN DE LA CIUTAT ESPORTIVA DEL FCB-SANT JOA DESPI-BARCELONA
 N0780 - PROJECTE D'URBANITZACIÓ
 DATA REVISIÓ: 14/02/2017
 ZV1 - PARC SUD
 VEGETACIÓ
 A-10
 00780_ZV1.dwg

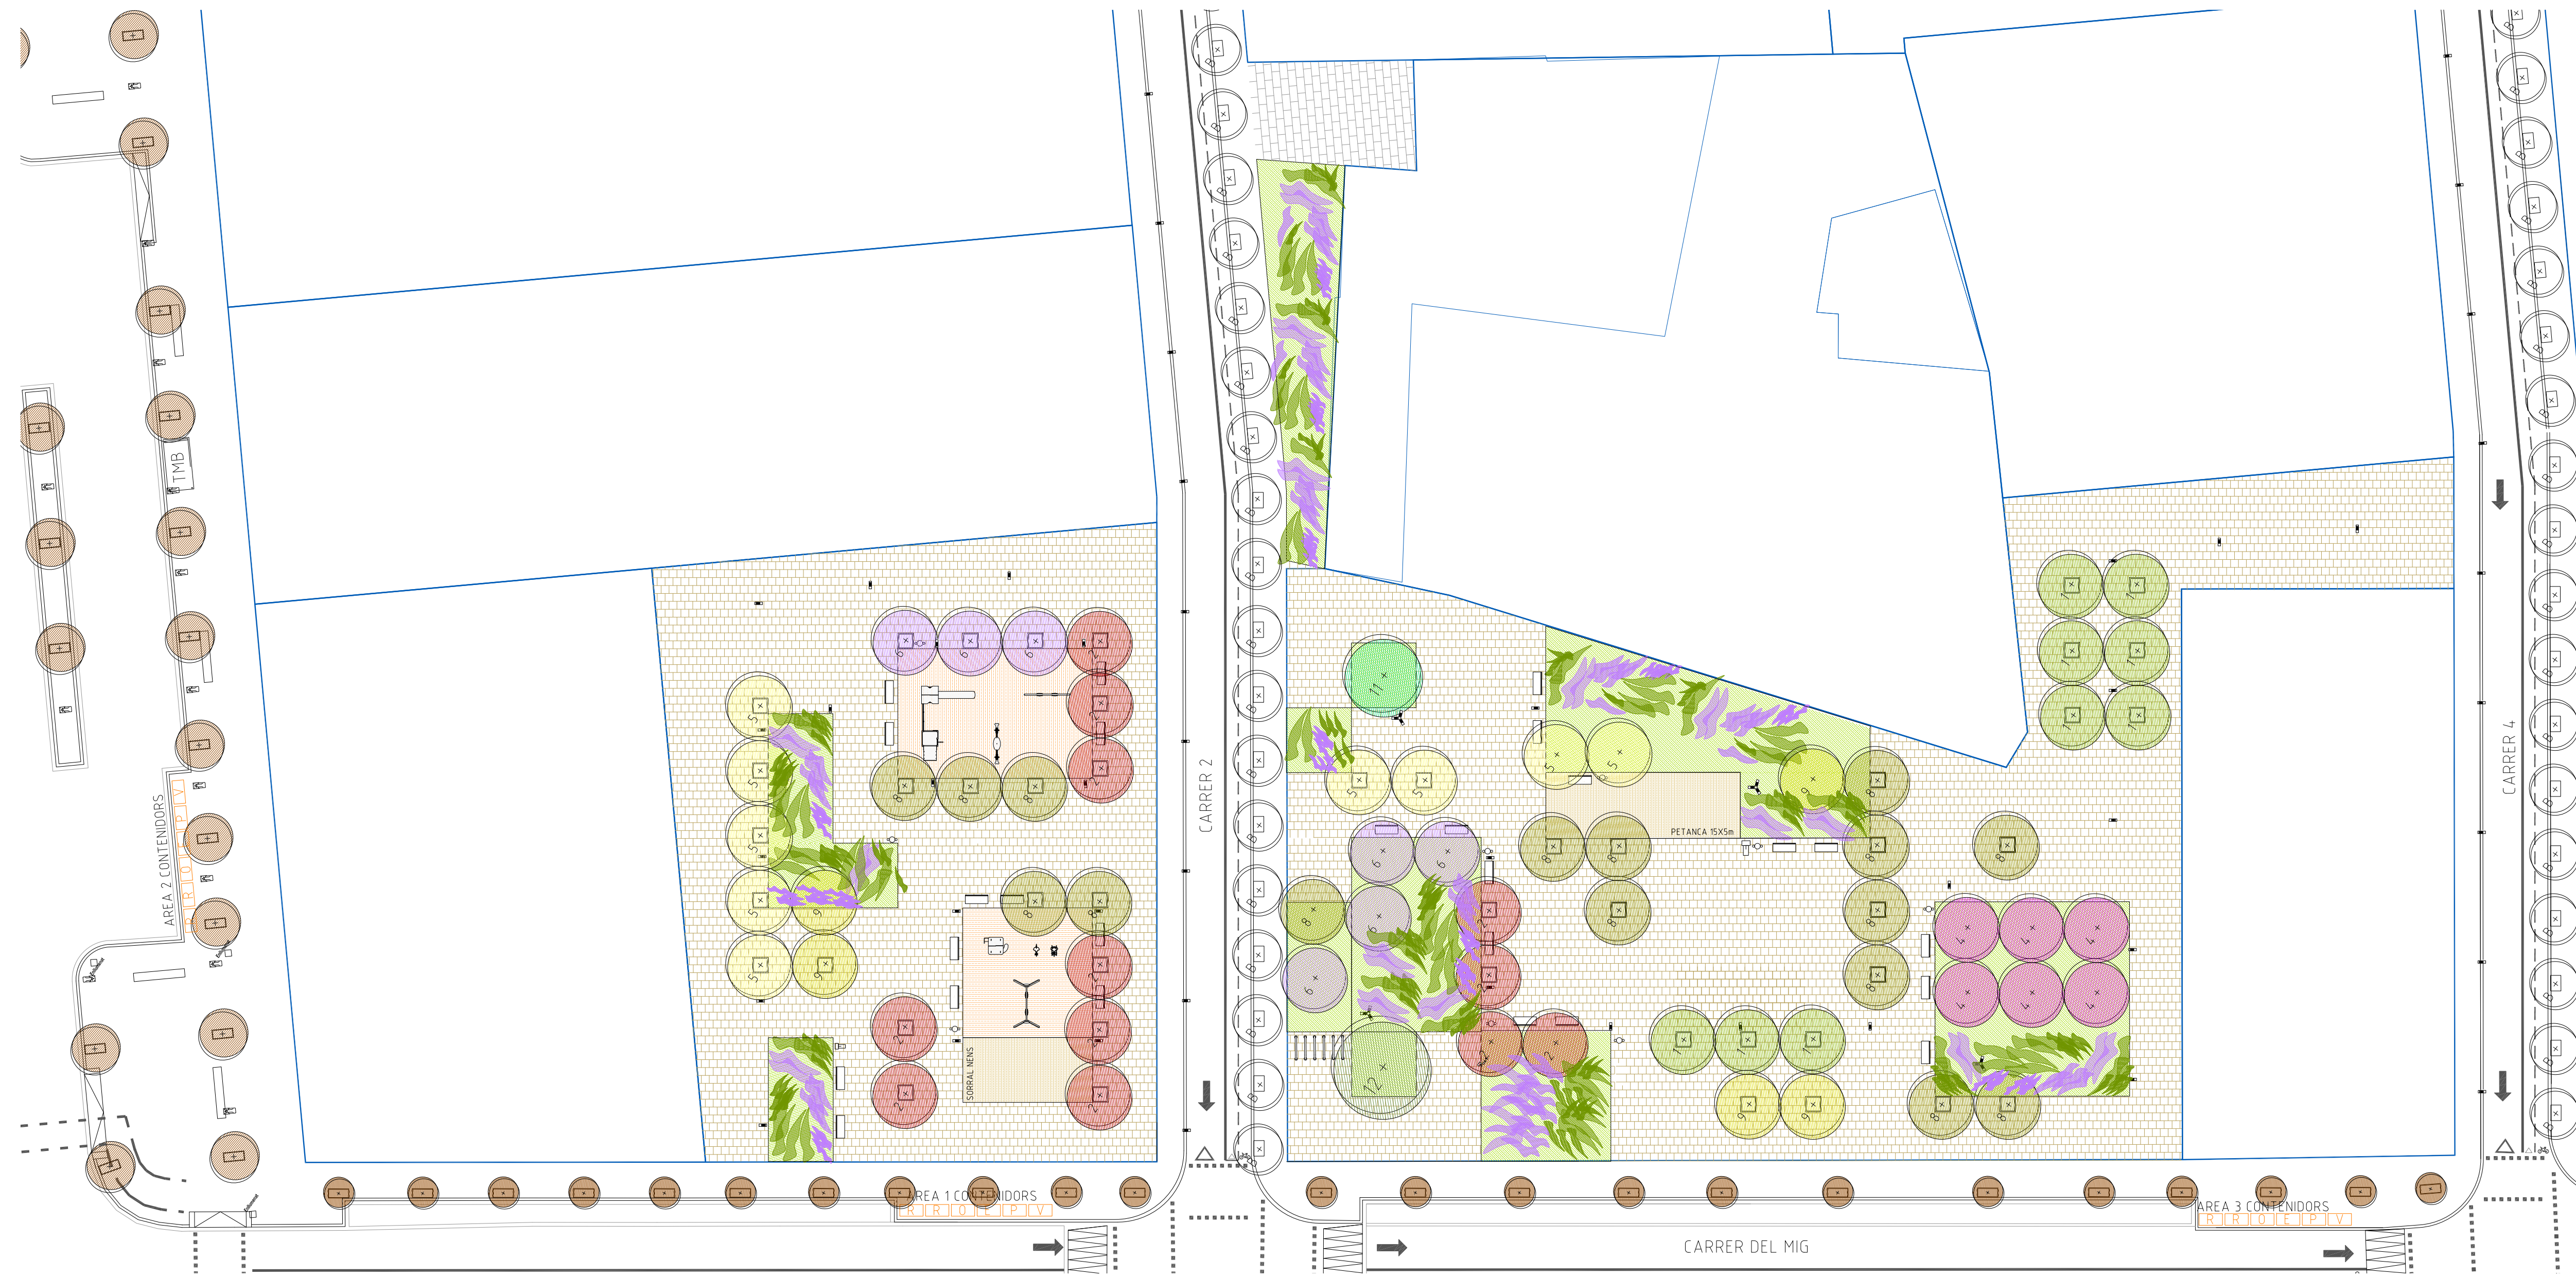

- TIPUS D'ARBAT**
- *Es presentarà un pla de seguiment de les plantacions, certificats, analítics i/o proves necessàries per tal de garantir la qualitat del subministrament del material i la correcta execució de la plantació, el reg i el drenatge
- *ESQUELLS I DISTÀNCIA A PAVIMENT +5m AMB DEEP ROOT. TOTS PORTARAN 2 TUTORS
- 6+ PERERA (PYRUS CALLERIANA)
 - 8+ HIBISC DE SIRIA (HIBISCUS SIRIACUS)
 - ARBRES EXISTENTS (JACARANDA, TIPUANA, ...)
 - 7+ PI PINYER (PINUS PINEA)
 - 6+ ARBRE DE L'AMOR (CERCIS SILIQUASTRUM)
 - 2+ PRUNUS (PRUNUS CERASIFERA PISARDII)
 - 8+ LLEDONERS (CELTIS AUSTRALIS)
 - 5+ TIPUANA (TIPUANA TIPU)
 - 5+ PARKINSONIA (PARKINSONIA ACULEATA)
 - 6+ JACARANDA (JACARANDA MIMOSFOLIA)
 - 1+ TIL LERS (TILIA PLATYPHYLLOS)
 - 3+ POLLANCRE (POPULUS NIGRA ITALICA)
 - 10+ CIPRESSOCIPARIS LEILANDII
 - 11+ FICUS MICROCARPA
 - 12+ ALZINA SURERA (QUERCUS SUBER)
- TIPUS D'ARBUSTOS**
- LLORER (LAURUS NOBILIS)
 - ELEGNIUS (LANGUSTIFOLIA)
 - MYOPORUM
 - PLANTES AROMÀTIQUES

- CONTENEDORS: E - ENVASOS / P - PAPER
 - O - ORGÀNIC / V - VIDRE / R - RESIDUOS
 - PAPERERA TRABUCABLE MODEL BARCELONA
 - BANC NEO-ROMÀNTIC - SANTA COLE 175cm
 - FONT - SANTA & COLE TIPUS ATLÀNTIDA
 - ARBAT AMB ESCOSSELL
- SENYAL HORITZONTAL
 - SENYAL HORITZONTAL
 - SENYAL VERTICAL
 - SENYAL VERTICAL
 - SENTIT DE LA VIA
 - COTA ABSOLUTA
 - COTA ABSOLUTA REAL
- SAULÓ - CIMENT
 - SORRA
 - PAVIMENT FORMIGÓ FRATASAT
 - ZONA VERDA DE GESPA TIPUS C4 - ALTA RESISTÈNCIA A LA SEQUERA
 - ZONA DE JOCS DE NENS DE PECES DE CAUTXU
 - ZONA VERDA TIPUS PRAT
 - PAVIMENT DE LLOSES CANIGÓ 20X30X5 COLOR GRIS
 - PAVIMENT DE LLOSES CANIGÓ 20X30X5 COLOR SORRA

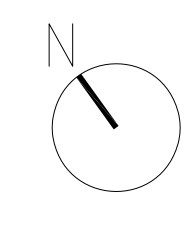



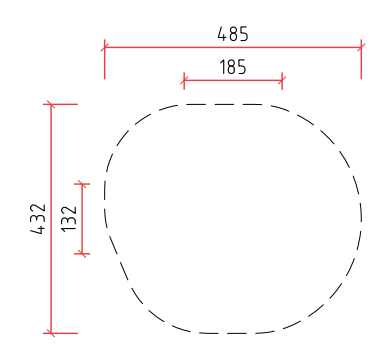
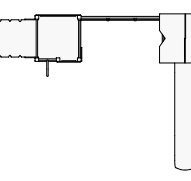

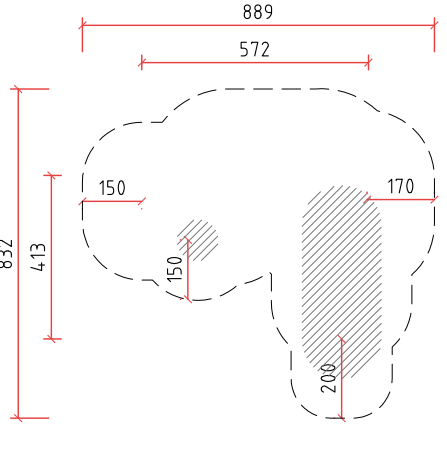
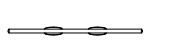

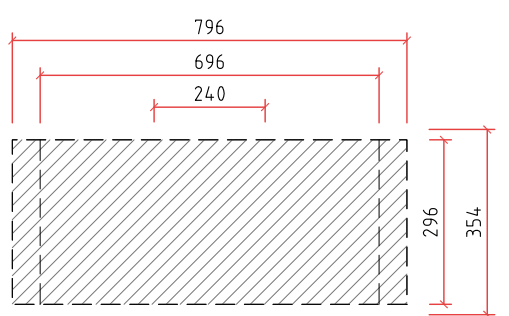












PLANTA

PROJECTE D'URBANITZACIÓ SECTOR FCB
 MPPM A L'ENTORN DE LA CIUTAT ESPORTIVA DEL FCB-SANT JOA DESPI-BARCELONA
 N0780 - PROJECTE D'URBANITZACIÓ
 ZV2 - PLAÇA CENTRAL
 PAVIMENTACIÓ

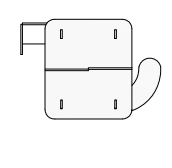DATA FEBRER 2017
 DATA REVISIÓ 16/02/2017
 A-11
 00780_ZV2.dwg

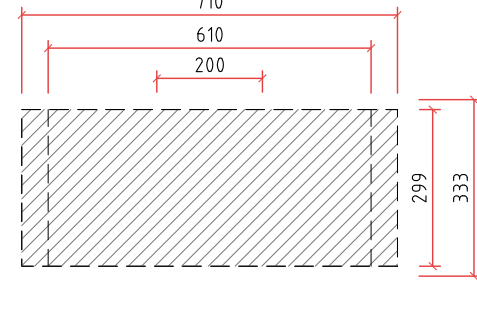ARQUITECTES: PALOMERAS ARQUITECTES, s.l.p.
 CLIENT: JUNTA DE COMPENSACIÓ CIUTAT ESPORTIVA FCB

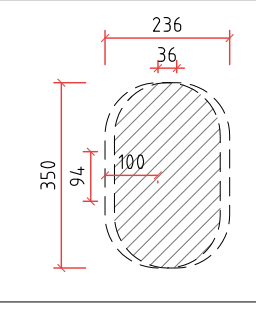
b67 palomerarquitectes s.l.p.
 c/Berlin 67 4rt. 08029 barcelona. 933 223 904. arquitectes@b67.es

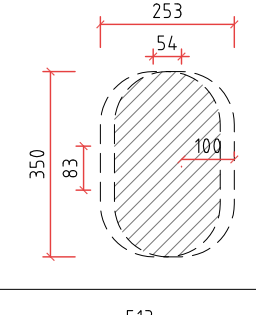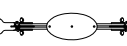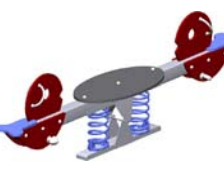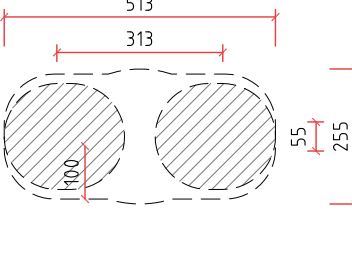JOCES		Àrea de seguretat
 CASITA ROJA M1000 de Kompan o similar		
 Torre de jocs KPL2003 Kompan o similar		
 Columpio KSW90014-0902 Kompan o similar		
 Columpio KSW90010-0902 Kompan o similar		
 Juego de muelle M101 - El Gallo Bromista Kompan o similar		
 Juego de muelle M106 - El Cisne Kompan o similar		
 Juego de muelle M143 - El Albatroz Kompan o similar		

IL·LUMINACIÓ	
 Bàcul LED ME de ROURA o similar	
 Columna 12m ROURA o similar	
MOBILIARI URBÀ	
 Banc NEO-ROMANTIC de Santa & Cole o similar	
 Font ATLÀNTIDA de Santa & Cole o similar	
 Paperera model BARCELONA o similar	

DESCRIPCIÓ	Valla jocs nens	DESCRIPCIÓ	Perla jocs nens
MANIOBRA	Fixa	MANIOBRA	1 fulla practicable.
ACABAT	Fusta barnissada	MECANISMES	Passador
		ACABAT	Fusta barnissada
		GROSSOR MARC	Marc valla
		UNITATS	1


x El sentit d'apertura queda definit en els plànols de plantilles.

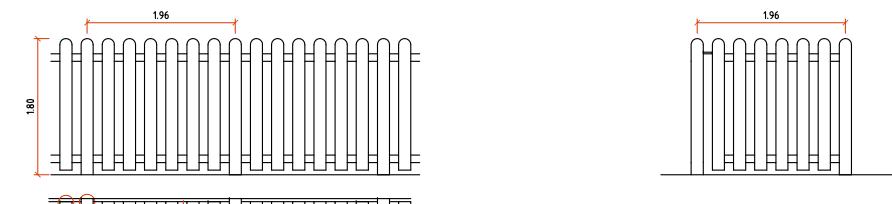

Travesser horitzontal de fusta 50x20mm
Montant vertical de fusta 80x40mm
Lama vertical de fusta 80x20mm



PLANTA

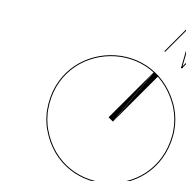

PROJECTE D'URBANITZACIÓ SECTOR FCB
 MPMI A L'ENTORN DE LA CIUTAT ESPORTIVA DEL FCB-SANT JOA DESPI-BARCELONA
 N0780 - PROJECTE D'URBANITZACIÓ
 ZV2 - PLAÇA CENTRAL
 MOBILIARI URBÀ
 DATA FEBRER 2017
 DATA REVISIÓ: 14/02/2017
 A1: FCB - 1700
 A3: 1/1000 - 1/200
 ARQUITECTES
 CLIENT:

A-12
00780_ZV2.dwg

ARBRES SITUATS A LES ZONES VERDES

1		<p>Alçada Alt (més de 15m) Diàmetre capçada Molt Ampla (més de 8m) Port: Gran Tipus de fulla: Caduca Color de la fulla: Argentat, Verd fosc Flor: Groga - Estiu Fruit: Verd - Tardor Resistència a la calor: Tolerant Resistència a les gelades: Resistent Resistència a la sequera: Tolerant</p>
2		<p>Alçada Baix (menys de 6m) Diàmetre capçada Mitjà (4-6m) Port: Petit Tipus de fulla: Caduca Color de la fulla: Porpra Flor: Blanca - Primavera Fruit: Vermell - Estiu Resistència a la calor: Tolerant Resistència a les gelades: Resistent Resistència a la sequera: Tolerant</p>
3		<p>Alçada Alt (més de 15m) Diàmetre capçada Estreta (2 - 4m) Port: Mitjà Tipus de fulla: Caduca Color de la fulla: Verd fosc Flor: Vermella - Primavera Fruit: Marró - Primavera Resistència a la calor: Tolerant Resistència a les gelades: Resistent Resistència a la sequera: Tolerant</p>
4		<p>Alçada Baix (menys de 6m) Diàmetre capçada Mitjà (4-6m) Port: Petit Tipus de fulla: Caduca Color de la fulla: Verd Fosc Flor: Rosa porpra - Primavera Fruit: Marró - Tardor Resistència a la calor: Resistent Resistència a les gelades: Resistent Resistència a la sequera: Tolerant</p>
5		<p>Alçada Baix (menys de 6m) Diàmetre capçada Molt Ampla (més de 8m) Port: Petit Tipus de fulla: Caduca Color de la fulla: Verd Clar Flor: Groga - Estiu Fruit: Marró - Tardor Resistència a la calor: Resistent Resistència a les gelades: Sensible Resistència a la sequera: Resistent</p>
6		<p>Alçada Mitjà (6-15m) Diàmetre capçada Molt Ampla (més de 8m) Port: Gran Tipus de fulla: Caduca Color de la fulla: Verd Clar Flor: Blau violeta - Primavera Fruit: Marró - Tardor Resistència a la calor: Resistent Resistència a les gelades: Sensible Resistència a la sequera: Tolerant</p>
7		<p>Alçada Alt (més de 15m) Diàmetre capçada Molt Ampla (més de 8m) Port: Gran Tipus de fulla: Perenne Color de la fulla: Verd fosc Flor: Groga - Primavera Fruit: Marró - Tardor Resistència a la calor: Resistent Resistència a les gelades: Tolerant Resistència a la sequera: Resistent</p>
8		<p>Alçada Alt (més de 15m) Diàmetre capçada Molt Ampla (més de 8m) Port: Gran Tipus de fulla: Caduca Color de la fulla: Verd fosc - Verd mitjà Flor: Groga verdosa - Primavera Fruit: Negre - Tardor Resistència a la calor: Resistent Resistència a les gelades: Resistent Resistència a la sequera: Resistent</p>
9		<p>Alçada Mitjà (6 - 15m) Diàmetre capçada Molt Ampla (més de 8m) Port: Gran Tipus de fulla: Caduca Color de la fulla: Verd Flor: Groga - Estiu Fruit: Marró - Hivern Resistència a la calor: Resistent Resistència a les gelades: Sensible Resistència a la sequera: Resistent</p>
10		<p>Alçada Baix (menys de 6m) Diàmetre capçada Estret (2 - 4m) Port: Petit Tipus de fulla: Perenne Color de la fulla: Verd fosc Fruit: Marró - Tardor Resistència a la calor: Resistent Resistència a les gelades: Resistent Resistència a la sequera: Resistent</p>
11		<p>Alçada Alt (més de 15m) Diàmetre capçada Molt Ampla (més de 8m) Port: Gran Tipus de fulla: Perenne Color de la fulla: Verd fosc Flor: Primavera Fruit: Porpra - Tardor Resistència a la calor: Resistent Resistència a les gelades: Sensible</p>
12		<p>Alçada Mitjà (6-15m) Diàmetre capçada Ampla (de 6 a 8m) Port: Mitjà Tipus de fulla: Perenne Color de la fulla: Verd Fosc Flor: Primavera Fruit: Marró - Tardor Resistència a la calor: Resistent Resistència a les gelades: Tolerant Resistència a la sequera: Tolerant</p>

TIPUS D'ARBUSTOS

	VEGETACIÓ ARBUSTIVA LINEAL densitat plantació 2u/m2	LLORER (LAURUS NOBILIS) ELEAGNUS (ANGUSTIFOLIA)
	VEGETACIÓ ARBUSTIVA PICCAN densitat plantació 4u/m2	MYOPORUM
	PLANTES AROMÀTIQUES densitat plantació 8u/m2	Lavandula Angustifolia Rosmarinus officinalis Salvia Officinalis Thymus vulgaris

PREPARACIÓ DEL TERRENY

- Llaurada del terreny compacte a profunditat de 40cm, amb medis mecànics.
- Fresatge del terreny desterronant i homogeneitzant el substrat.
- Anivellament superficial del sòl deixant el perfil llis per realitzar la sembra.
- Aportació del liti de sembra: 10cm de substrat


«Es presentarà un pla de seguiment de les plantacions, certificats, analítics i/o proves necessàries per tal de garantir la qualitat del subministrament del material i la correcta execució de la plantació, el reg i el drenatge»

«ESCOCELLS I ZONES VERDES AMB ARBRES DISTANCIA A PAVIMENT $5m$ AMB => DEEP ROOT»

TOTS PORTARAN 2 TUTORS

ARBRES SITUATS ALS VIALS DE NOVA CREACIÓ

A		<p>Alçada: Baixa (menys de 6m) Diàmetre capçada: Petita (de 2 a 4m) Port: Petit Tipus de fulla: Caduca Color de la fulla: Verd fosc Flor: Primavera Fruit: Estiu Resistència a la calor: Tolerant Resistència a les gelades: Resistent</p>
B		<p>Alçada: Baixa (menys de 6m) Diàmetre capçada: Petita (de 2 a 4m) Port: Petit Tipus de fulla: Caduca Color de la fulla: Verd fosc Flor: Estiu Fruit: Tardor Resistència a la calor: Tolerant Resistència a les gelades: Resistent</p>

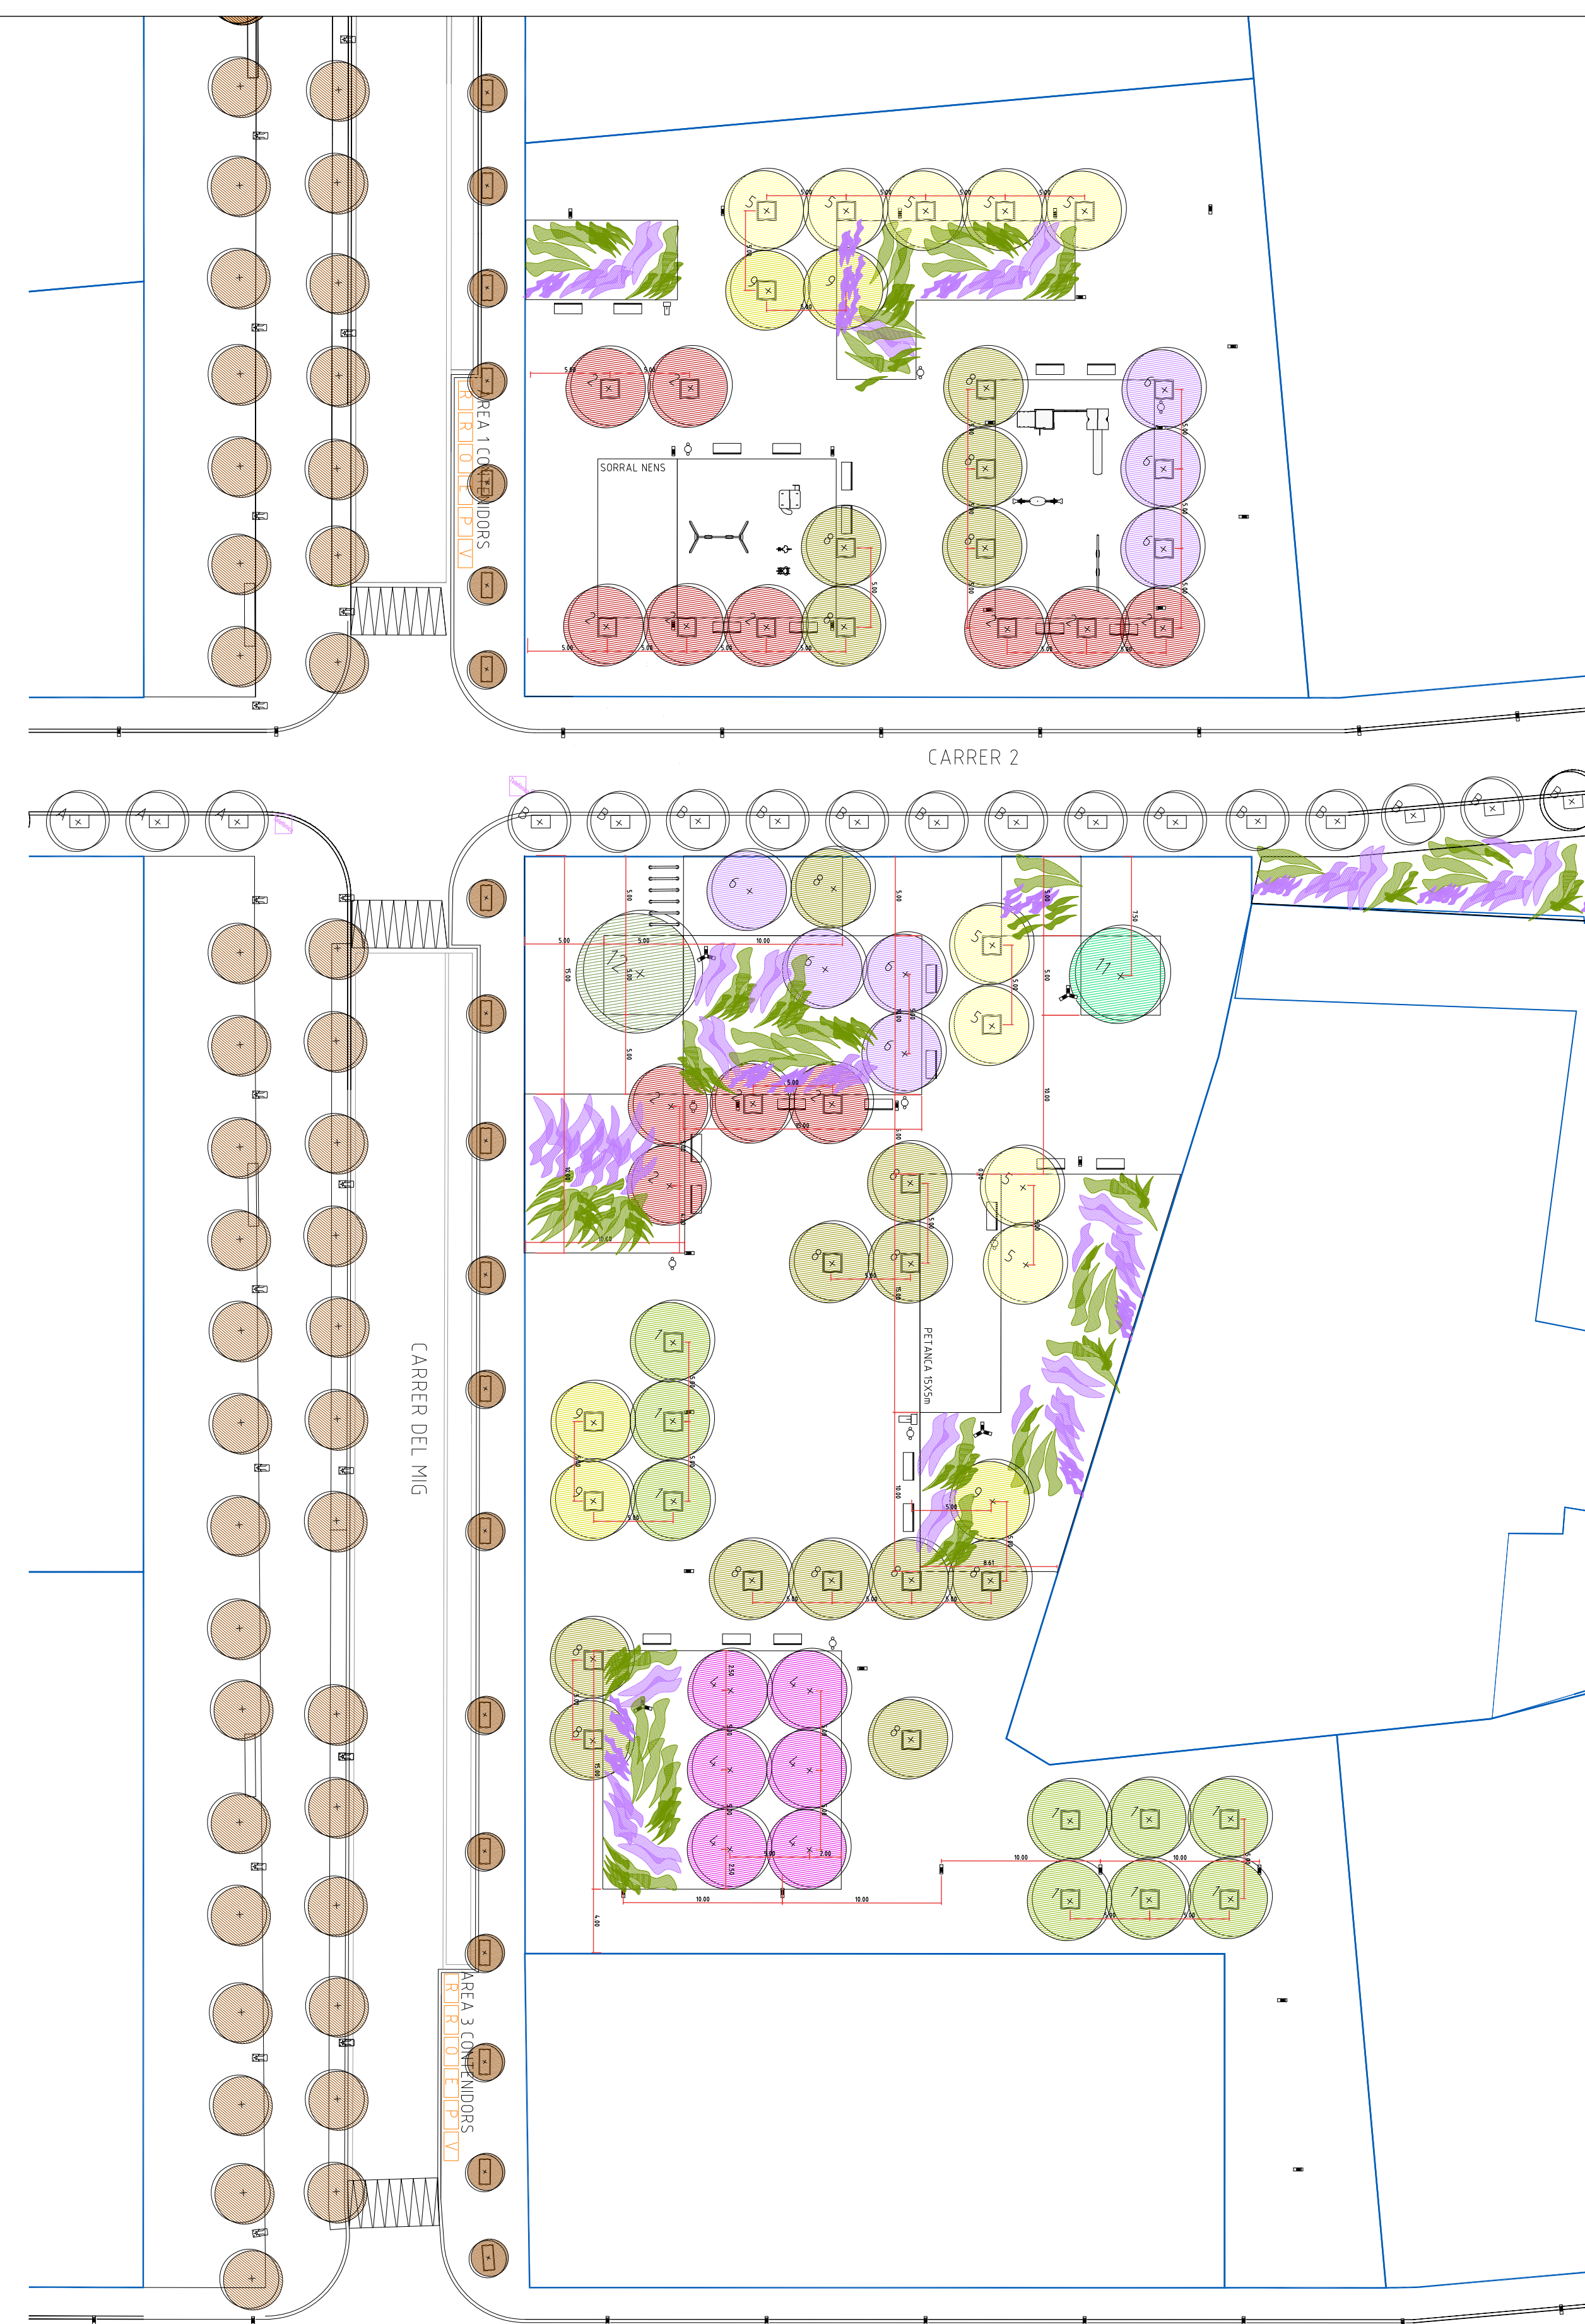

PLANTA

PROJECTE D'URBANITZACIÓ SECTOR FCB
 MPMGA I L'ENTORN DE LA CIUTAT ESPORTIVA DEL FCB-SANT JOA DESPI-BARCELONA
 N0780 - PROJECTE D'URBANITZACIÓ

DATA REVISIÓ: 14/02/2017

VEGETACIÓ

A-13

00780_VZ1.dwg


SELO VISADO

CLIENT:

b67 PALOMERAS ARQUITECTES, s.l.p.

JUNTA DE COMPENSACIÓ CIUTAT ESPORTIVA FCB

c/Berlin 67 4rt. 08029 barcelona. 933 223 904. arquitectes@b67.es

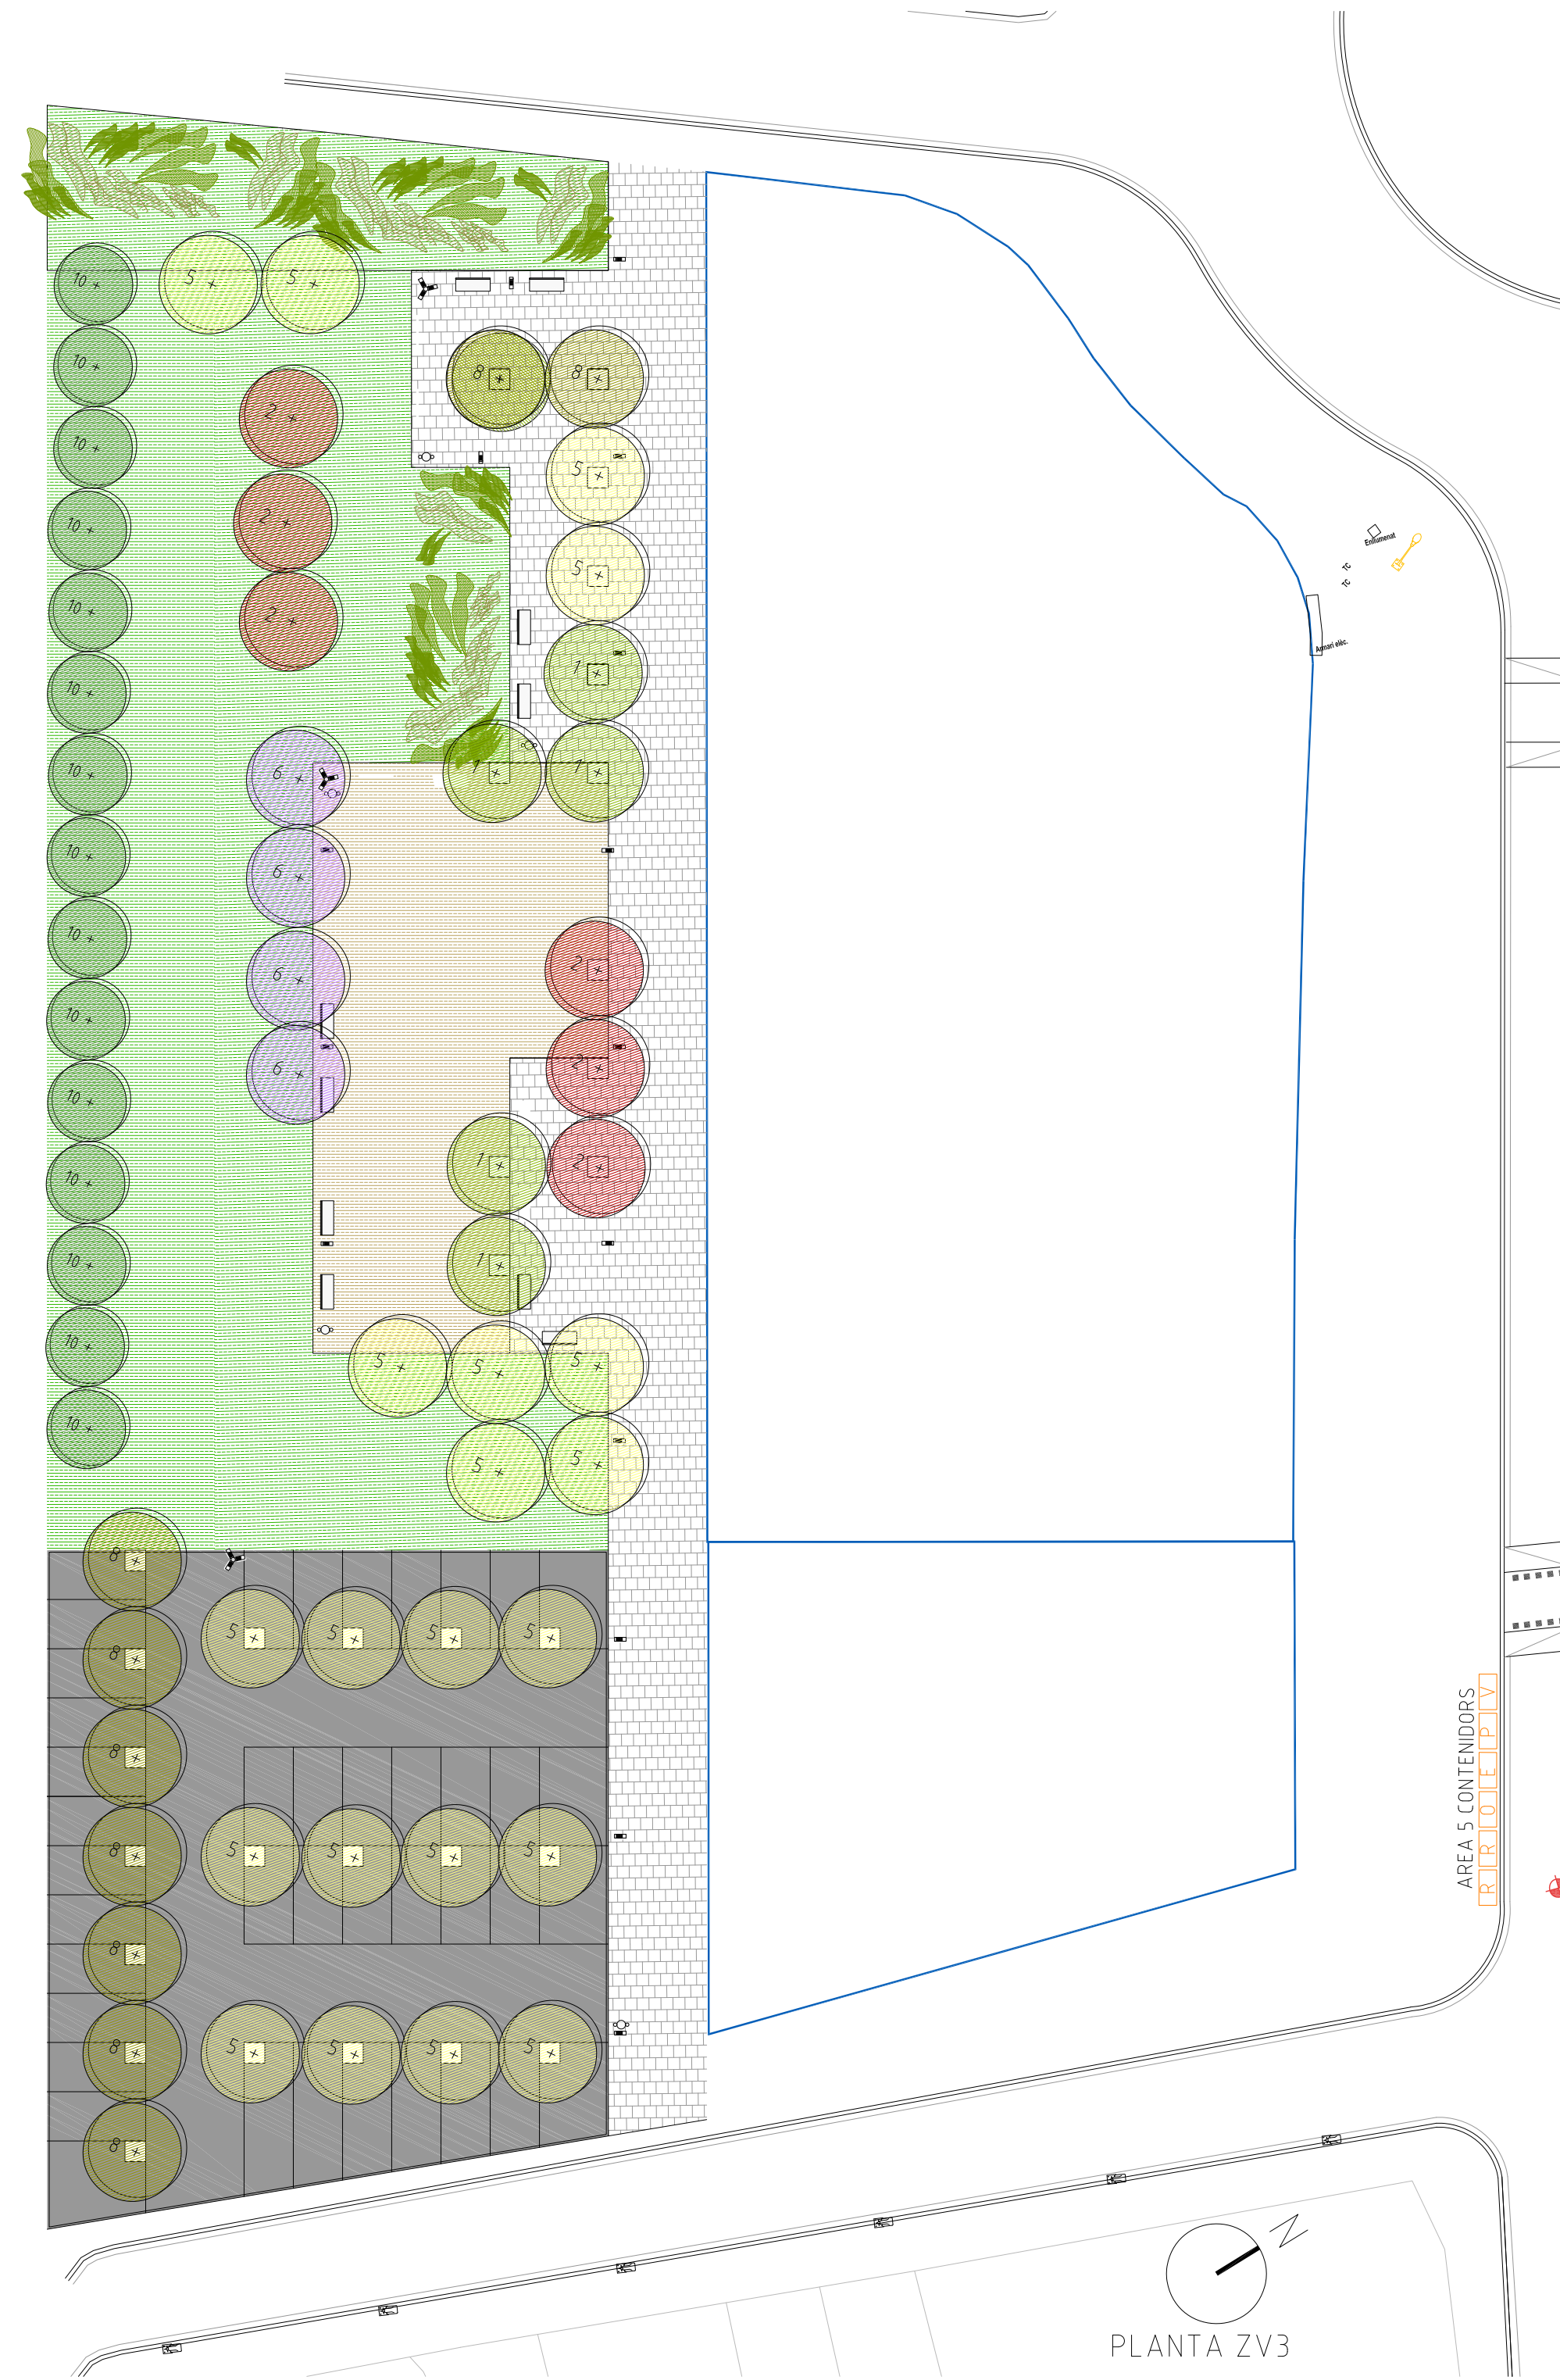

AREA 5 CONTENIDORS

PLANTA ZV3

TIPUS D'ARBRE

*Es presentarà un pla de seguiment de les plantacions, certificats, analítiques i/o proves necessàries per tal de garantir la qualitat del subministrament del material i la correcta execució de la plantació, el reg i el drenatge.

*ESCOCELLS I DISTANCIA A PAVIMENT -5m AMB DEEP ROOT. TOTS PORTARAN 2 TUTORS

- 4 • PERERA (PYRUS CALLERIANA)
 - 8 • HIBISC DE SIRIA (HIBISCUS SIRIACUS)
 - ARBRES EXISTENTS (JACARANDA, TIJUANA...)
 - PI PINYER (PINUS PINEA)
 - 4 • ARBRE DE L'AMOR (CERCIS SILIQUASTRUM)
 - 2 • PRUNUS (PRUNUS CERASIFERA PISARDII)
 - 8 • LLEDONERS (CELTIS AUSTRALIS)
 - 9 • TIJUANA (TIJUANA TIJU)
 - 5 • PARKINSONIA (PARKINSONIA ACULEATA)
 - 6 • JACARANDA (JACARANDA MIMOSIFOLIA)
 - 1 • TIL LERS ITILIA (PLATYPHYLLOS)
 - 3 • POLLANCRE (POPULUS NIGRA ITALICA)
 - CUPRESSOCIPARIS LEILANDII
 - 11 • FIGUS MICROCARPA
 - 12 • ALZINA SURERA (QUERCUS SUBER)
- TIPUS D'ARBUSTOS
- LLORENER (LAURUS NOBILIS)
 - ELEGANUS (ANGUSTIFOLIA)
 - HYPOCORUM
 - PLANTES AROMÀTIQUES


- CONTENEDORS: E - ENVASOS / P - PAPER
 - O - ORGÀNIC / V - VIDRE / R - RESIDUOS
 - PAPERERA TRABUCABLE MODEL BARCELONA
 - BANC NEO-ROMÀNTIC - SANTA & COLE 175cm
 - FONT - SANTA & COLE TIPUS ATLÀNTIDA
 - ARBRE AMB ESCOSSELL
- STOP SENYAL HORIZONTAL
 - SENYAL HORIZONTAL
 - SENYAL VERTICAL
 - SENYAL VERTICAL
 - SENYAL VERTICAL
 - SENTIT DE LA VIA
 - COTA ABSOLUTA
 - COTA ABSOLUTA REAL
- SAULÓ - CIMENT
 - SORRA
 - PAVIMENT FORMIGÓ FRATASAT
 - ZONA VERDA DE GESPA TIPUS C4 ALTA RESISTÈNCIA A LA SEQUERA
 - ZONA DE JOCS DE NENS DE PECES DE CAUTXU
 - ZONA VERDA TIPUS PRAT
 - PAVIMENT DE LLOSES CANIGÓ 20X30X5 COLOR GRIS
 - PAVIMENT DE LLOSES CANIGÓ 20X30X5 COLOR SORRA

IL·LUMINACIÓ

Bàndol LED ME de ROURA o similar	
Columna 12m ROURA o similar	

MOBILIARI URBÀ

Banc NEO-ROMÀNTIC de Santa & Cole o similar	
Font ATLÀNTIDA de Santa & Cole o similar	
Paperera model BARCELONA o similar	

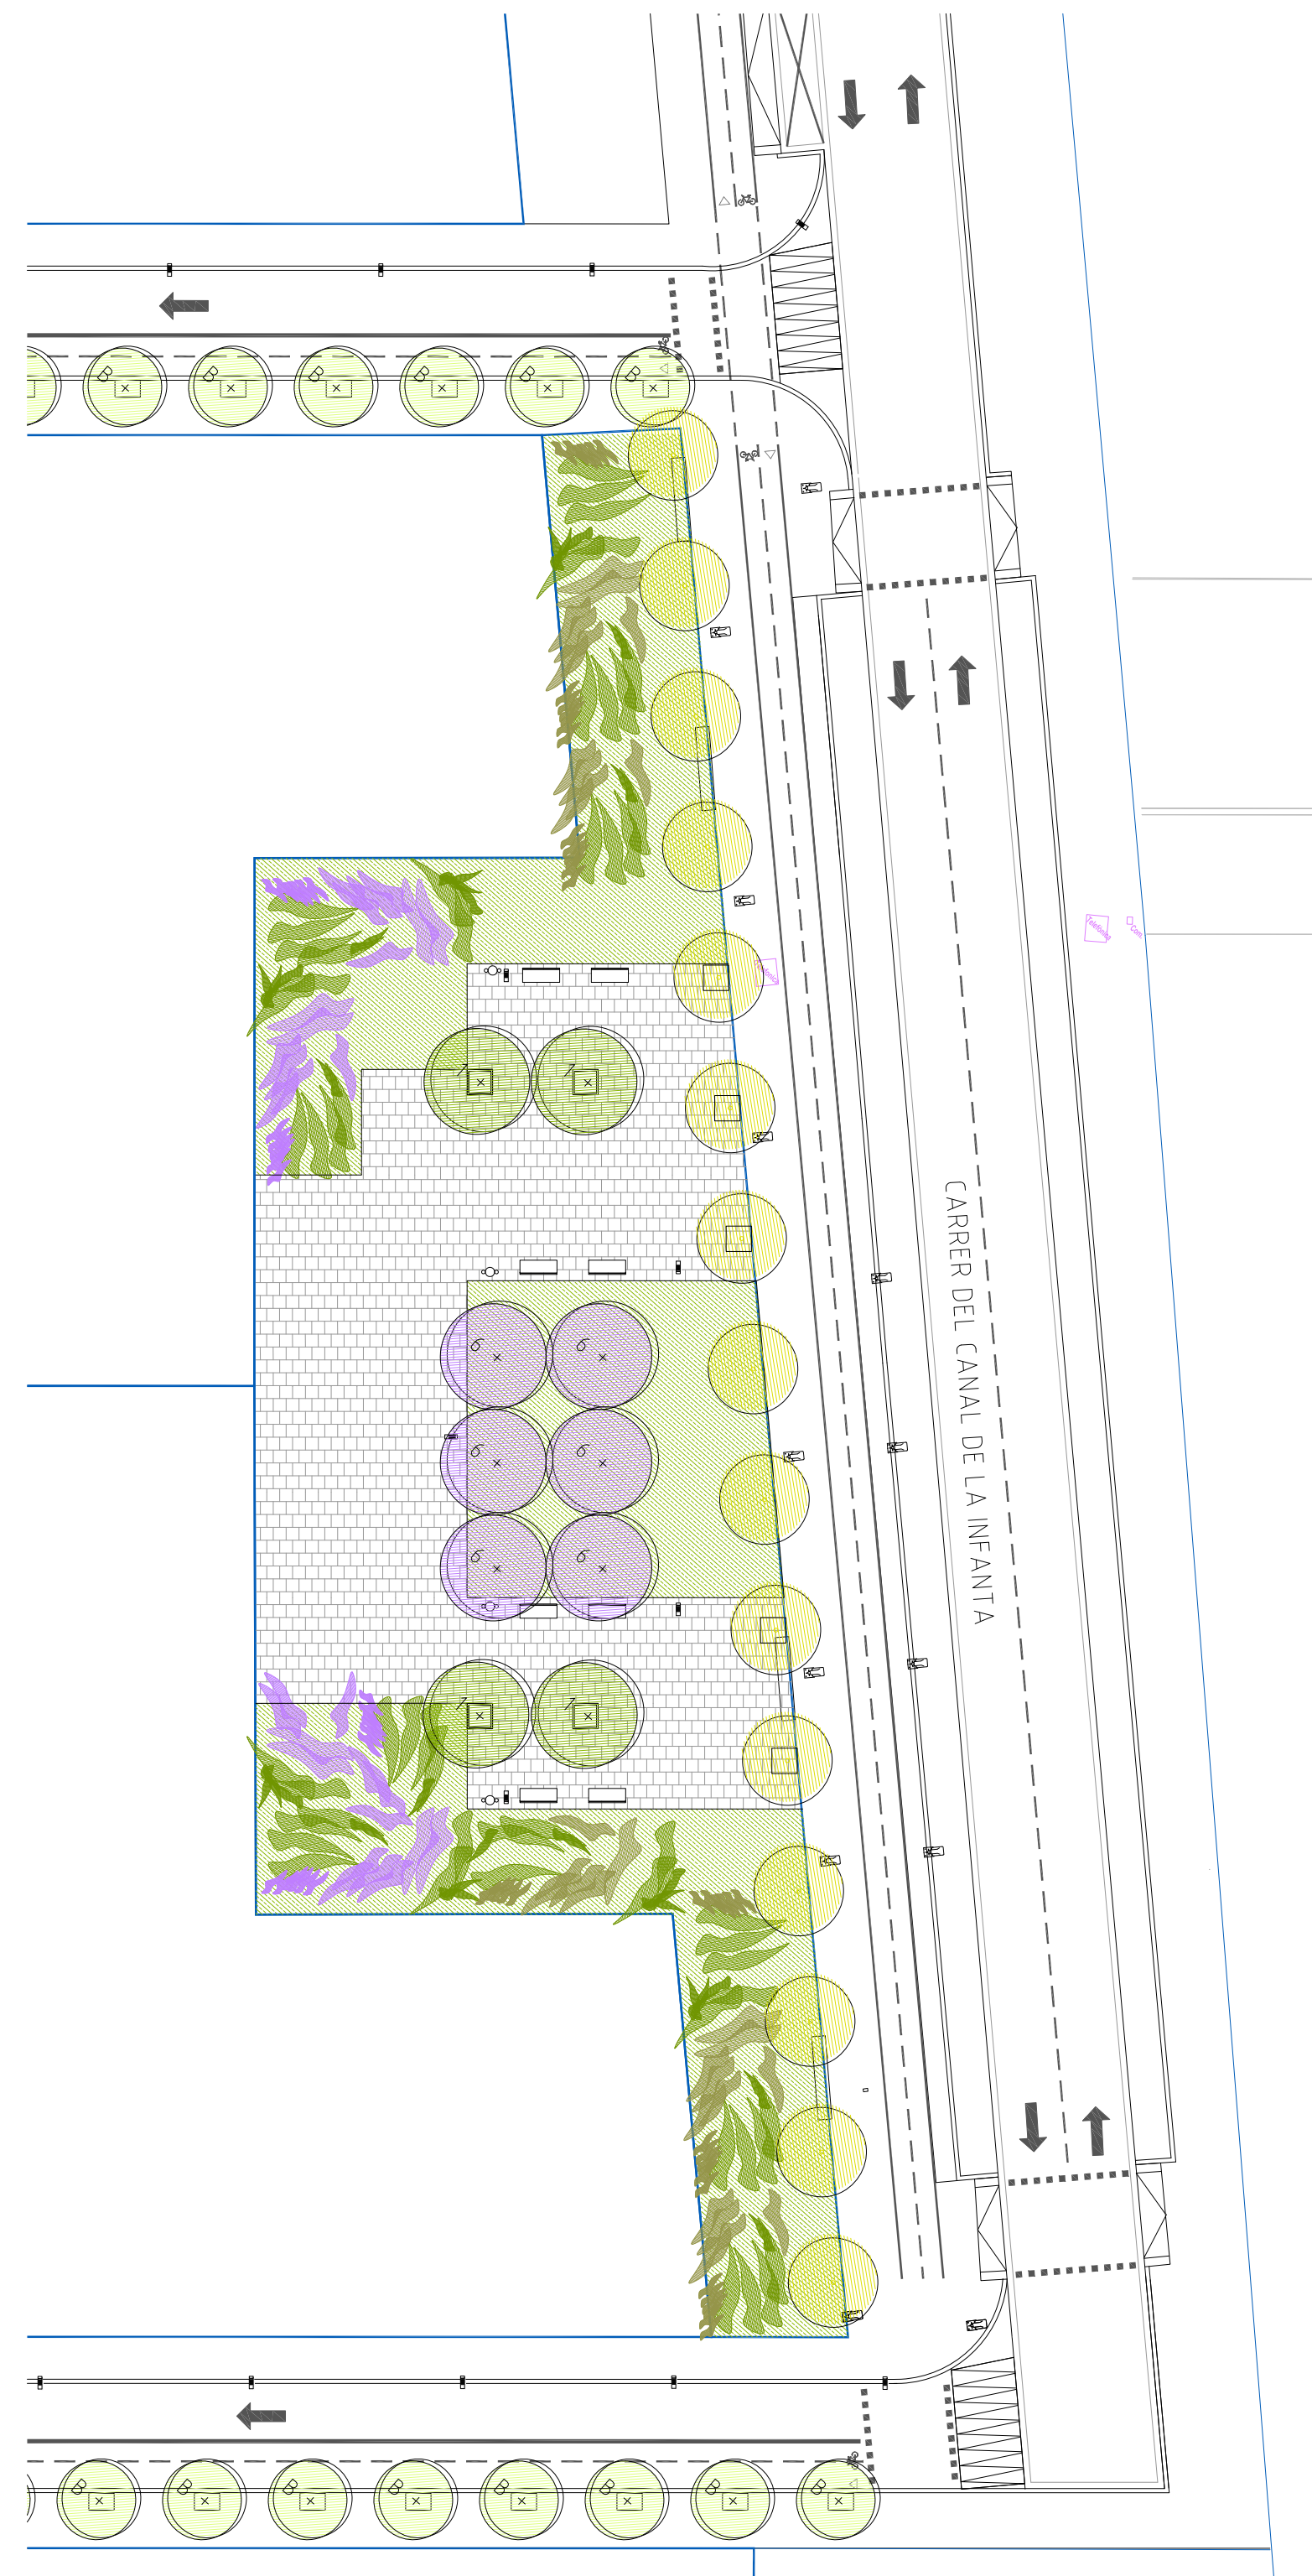

CARRER DEL CANAL DE LA INFANTA

PLANTA ZV4

PROJECTE D'URBANITZACIÓ SECTOR FCB
 MPPGM A L'ENTORN DE LA CIUTAT ESPORTIVA DEL FCB-SANT JOAQUIM DE SPÍ-BARCELONA
 N0780- PROJECTE D'URBANITZACIÓ
 ZV3 I ZV4
 PAVIMENTACIÓ I MOBILIARI URBÀ

DATA FEBRER 2017
 DATA REVISIÓ: 14/02/2017
 A-14

ARQUITECTES: PALOMERAS ARQUITECTES, S.L.P.
 CLIENT: JUNTA DE COMPENSACIÓ CIUTAT ESPORTIVA FCB

b67 PALOMERAS ARQUITECTES, S.L.P.
 c/ Berlin 67 L.r.t. 08029 barcelona. 933 223 904. arquitectes@b67.es

ARBRES SITUATS A LES ZONES VERDES

1			<p>Alçada: Alt (més de 15m) Diàmetre capçada: Molt ampla (més de 8m) Port: Gran Tipus de fulla: Caduca Color de la fulla: Argentat - Verd fosc Flor: Groga - Estiu Fruit: Verd - Tardor Resistència a la calor: Tolerant Resistència a les gelades: Resistent Resistència a la sequera: Tolerant</p>
2			<p>Alçada: Baix (menys de 6m) Diàmetre capçada: Mitjà (4-6m) Port: Petit Tipus de fulla: Caduca Color de la fulla: Porpra Flor: Blanca - Primavera Fruit: Vermell - Estiu Resistència a la calor: Tolerant Resistència a les gelades: Resistent Resistència a la sequera: Tolerant</p>
3			<p>Alçada: Alt (més de 15m) Diàmetre capçada: Estreta (2 - 4m) Port: Mitjà Tipus de fulla: Caduca Color de la fulla: Verd fosc Flor: Vermella - Primavera Fruit: Marró - Primavera Resistència a la calor: Tolerant Resistència a les gelades: Resistent Resistència a la sequera: Tolerant</p>
4			<p>Alçada: Baix (menys de 6m) Diàmetre capçada: Mitjà (4-6m) Port: Petit Tipus de fulla: Caduca Color de la fulla: Verd fosc Flor: Rosa porpra - Primavera Fruit: Marró - Tardor Resistència a la calor: Resistent Resistència a les gelades: Resistent Resistència a la sequera: Tolerant</p>
5			<p>Alçada: Baix (menys de 6m) Diàmetre capçada: Molt ampla (més de 8m) Port: Petit Tipus de fulla: Caduca Color de la fulla: Verd clar Flor: Groga - Estiu Fruit: Marró - Tardor Resistència a la calor: Resistent Resistència a les gelades: Sensible Resistència a la sequera: Resistent</p>
6			<p>Alçada: Mitjà (6-15m) Diàmetre capçada: Molt ampla (més de 8m) Port: Gran Tipus de fulla: Caduca Color de la fulla: Verd clar Flor: Blau violeta - Primavera Fruit: Marró - Tardor Resistència a la calor: Resistent Resistència a les gelades: Sensible Resistència a la sequera: Tolerant</p>
7			<p>Alçada: Alt (més de 15m) Diàmetre capçada: Molt ampla (més de 8m) Port: Gran Tipus de fulla: Perenne Color de la fulla: Verd fosc Flor: Groga - Primavera Fruit: Marró - Tardor Resistència a la calor: Resistent Resistència a les gelades: Tolerant Resistència a la sequera: Resistent</p>
8			<p>Alçada: Alt (més de 15m) Diàmetre capçada: Molt ampla (més de 8m) Port: Gran Tipus de fulla: Caduca Color de la fulla: Verd fosc - Verd mitjà Flor: Groga verdosa - Primavera Fruit: Negre - Tardor Resistència a la calor: Resistent Resistència a les gelades: Resistent Resistència a la sequera: Resistent</p>
9			<p>Alçada: Mitjà (6 - 15m) Diàmetre capçada: Molt ampla (més de 8m) Port: Gran Tipus de fulla: Caduca Color de la fulla: Verd Flor: Groga - Estiu Fruit: Marró - Hivern Resistència a la calor: Resistent Resistència a les gelades: Sensible Resistència a la sequera: Resistent</p>
10			<p>Alçada: Baix (menys de 6m) Diàmetre capçada: Estret (2 - 4m) Port: Petit Tipus de fulla: Perenne Color de la fulla: Verd fosc Fruit: Marró - Tardor Resistència a la calor: Resistent Resistència a les gelades: Resistent Resistència a la sequera: Resistent</p>
11			<p>Alçada: Alt (més de 15m) Diàmetre capçada: Molt ampla (més de 8m) Port: Gran Tipus de fulla: Perenne Color de la fulla: Verd fosc Flor: Primavera Fruit: Porpra - Tardor Resistència a la calor: Resistent Resistència a les gelades: Sensible</p>
12			<p>Alçada: Mitjà (6-15m) Diàmetre capçada: ampla (de 6 a 8m) Port: Mitjà Tipus de fulla: Perenne Color de la fulla: Verd fosc Flor: Primavera Fruit: Marró - Tardor Resistència a la calor: Resistent Resistència a les gelades: Tolerant Resistència a la sequera: Tolerant</p>

TIPUS D'ARBUSTOS

	<p>VEGETACIÓ ARBUSTIVA LINEAL densitat plantació 2u/m2</p>	<p>LLORER (LAURUS NOBILIS) ELEAGNUS (ANGUSTIFOLIA)</p>
	<p>VEGETACIÓ ARBUSTIVA PIPICAN densitat plantació 4u/m2</p>	<p>MYOPORUM</p>
	<p>PLANTES AROMÀTIQUES densitat plantació 8u/m2</p>	<p>Lavandula Angustifolia Rosmarinus officinalis Salvia Officinalis Thymus vulgaris</p>

PREPARACIÓ DEL TERRENY
 - Llauçada del terreny compacta a profunditat de 40cm, amb medis mecànics.
 - Fresatge del terreny desterronant i homogeneïtzant el substrat.
 - Anivellament superficial del sòl deixant el perfil llis per realitzar la sembra.
 - Aportació del llit de sembra: 10cm de substà



×Es presentarà un pla de seguiment de les plantacions, certificats, analítics i/o proves necessàries per tal de garantir la qualitat del subministrament del material i la correcta execució de la plantació, el reg i el drenatge.
 ×ESCOCELLS I ZONES VERDES AMB ARBRES DISTÀNCIA A PAVIMENT >5m AMB => DEEP ROOT.
 TOTS PORTARAN 2 TUTORS

ARBRES SITUATS ALS VIALS DE NOVA CREACIÓ

A			<p>Alçada: Baixa (menys de 6m) Diàmetre capçada: Petita (de 2 a 4m) Port: Petit Tipus de fulla: Caduca Color de la fulla: Verd fosc Flor: Primavera Fruit: Estiu Resistència a la calor: Tolerant Resistència a les gelades: Resistent</p>
B			<p>Alçada: Baixa (menys de 6m) Diàmetre capçada: Petita (de 2 a 4m) Port: Petit Tipus de fulla: Caduca Color de la fulla: Verd fosc Flor: Estiu Fruit: Tardor Resistència a la calor: Tolerant Resistència a les gelades: Resistent</p>




PROJECTE D'URBANITZACIÓ SECTOR FCB
 MPMEM A L'ENTORN DE LA CIUTAT ESPORTIVA DEL FCB-SANT JOA DESPI-BARCELONA
 N0780 - PROJECTE D'URBANITZACIÓ
 DATA FEBRER 2017
 DATA REVISIÓ 14/02/2017
 ZV3 I ZV4
 VEGETACIÓ
 A11/08 - 1700
 A3 1/1000 - 1700
 ARQUITECTES
 CLIENT:
 JUNTA DE COMPENSACIÓ CIUTAT ESPORTIVA FCB
b67 PALOMERAS ARQUITECTES, s.l.p.
 c/ Berlin 67 L.r.t. 08029 barcelona. 933 223 904. arquitectes@b67.es

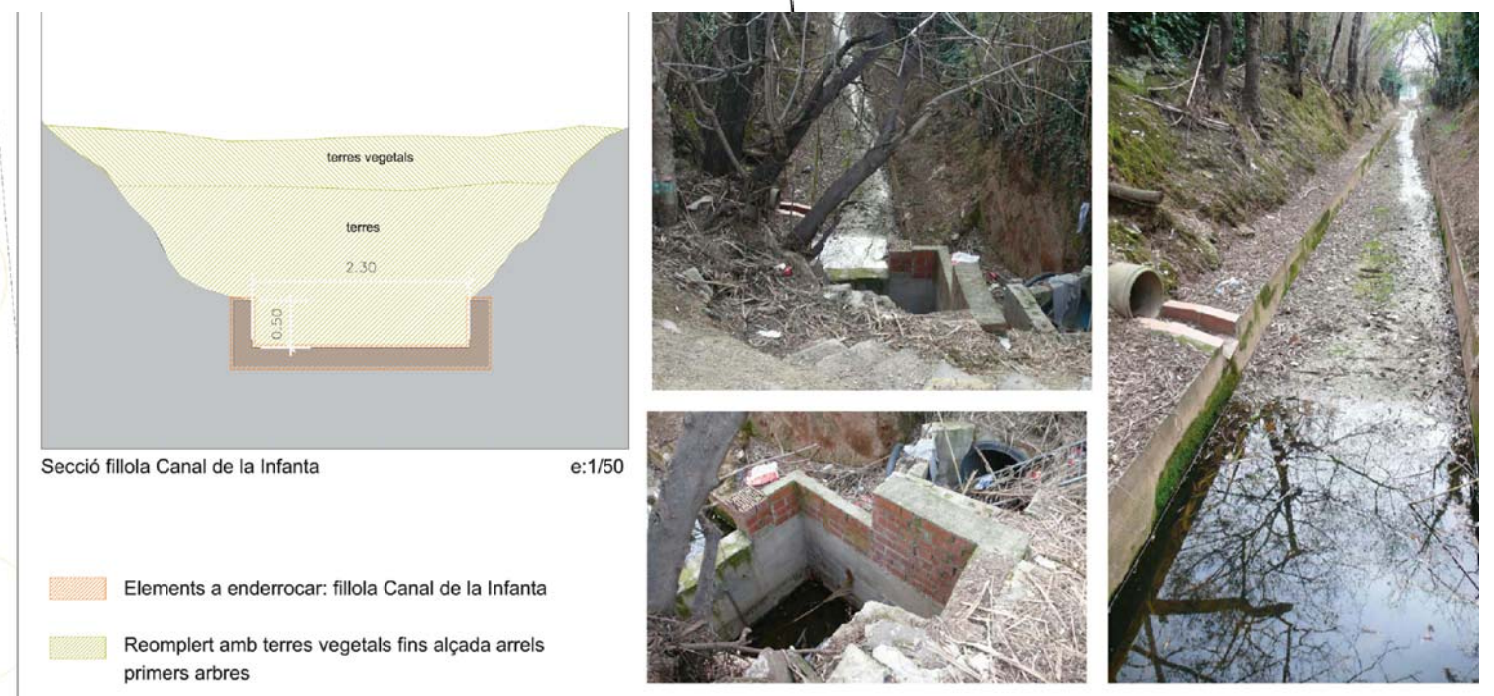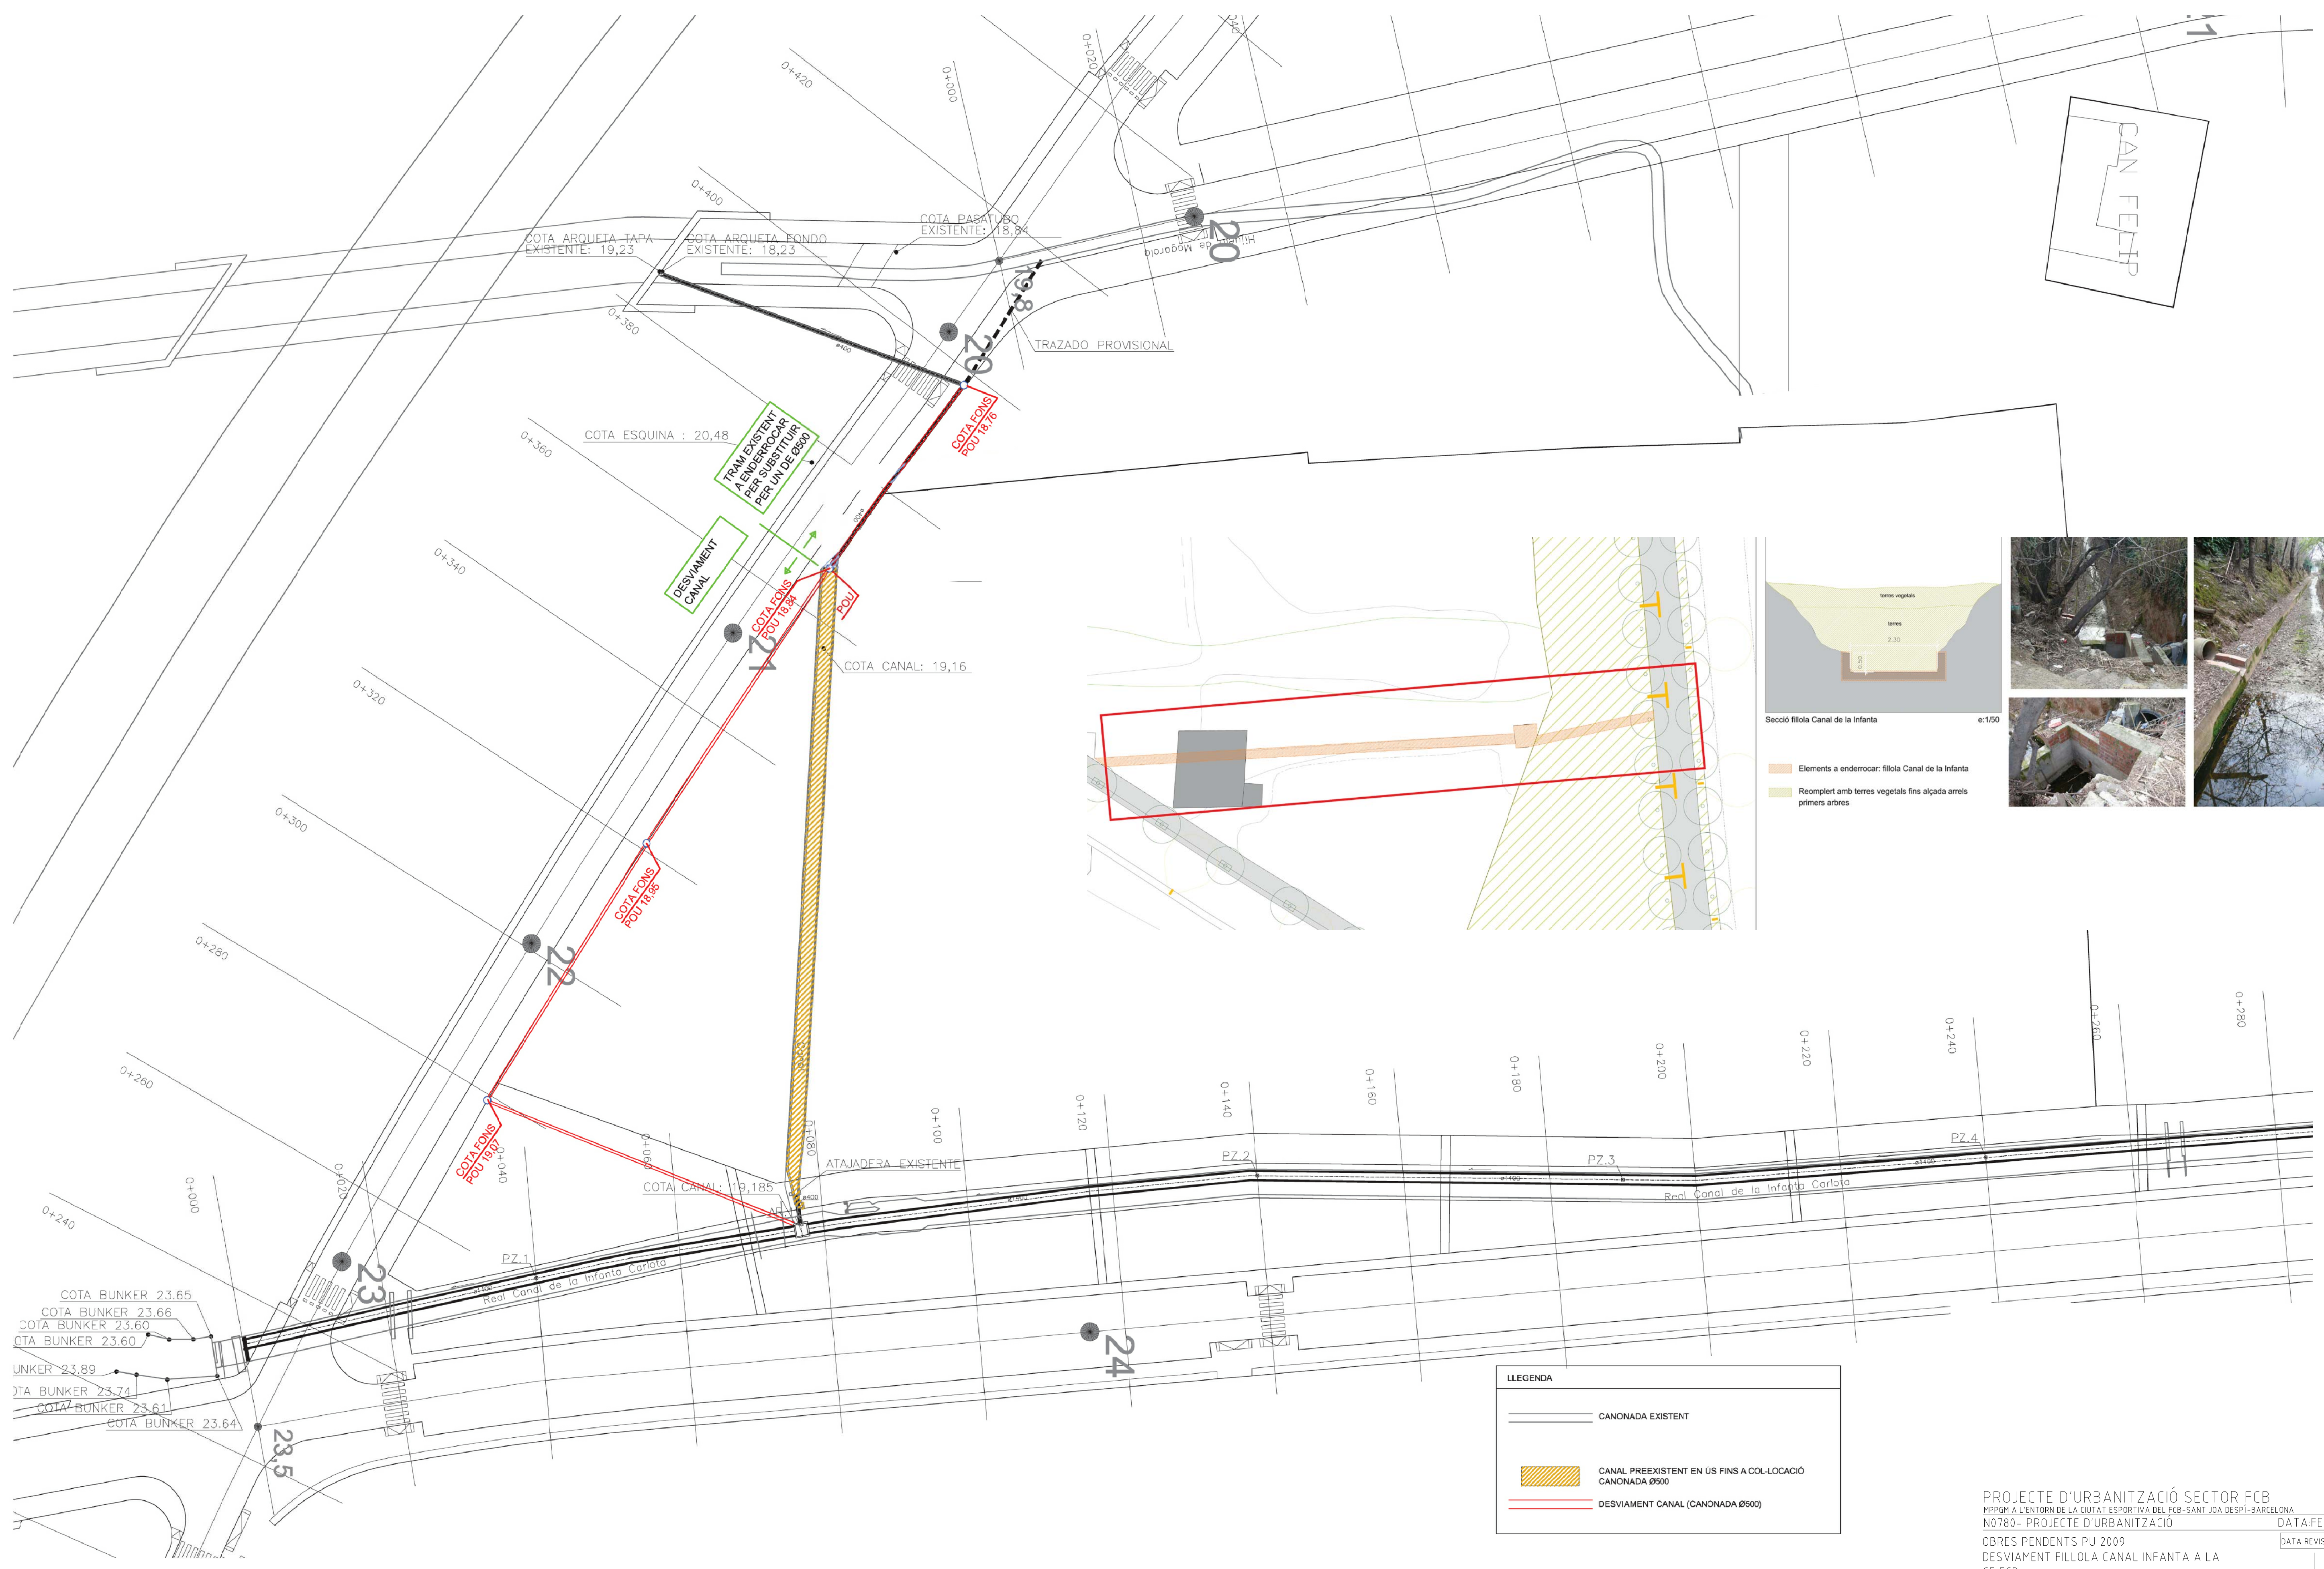

LLEGGENDA

	CANONADA EXISTENT
	CANAL PREEXISTENT EN ÚS FINS A COL·LOCACIÓ CANONADA Ø600
	DESVIAMENT CANAL (CANONADA Ø600)

PROJECTE D'URBANITZACIÓ SECTOR FCB
 MPPGM A L'ENTORN DE LA CIUTAT ESPORTIVA DEL FCB - SANT JOA DESPI - BARCELONA
 N0780 - PROJECTE D'URBANITZACIÓ DATA REVISIÓ: 06/09/2016
 OBRES PENDENTS PU 2009
 DESVIAMENT FILLOLA CANAL INFANTA A LA CE FCB
 A116: 43 1r. 00780_DESVIAMENT FILLOLA CANAL INFANTA.dwg
 ARQUITECTES: CLIENT:

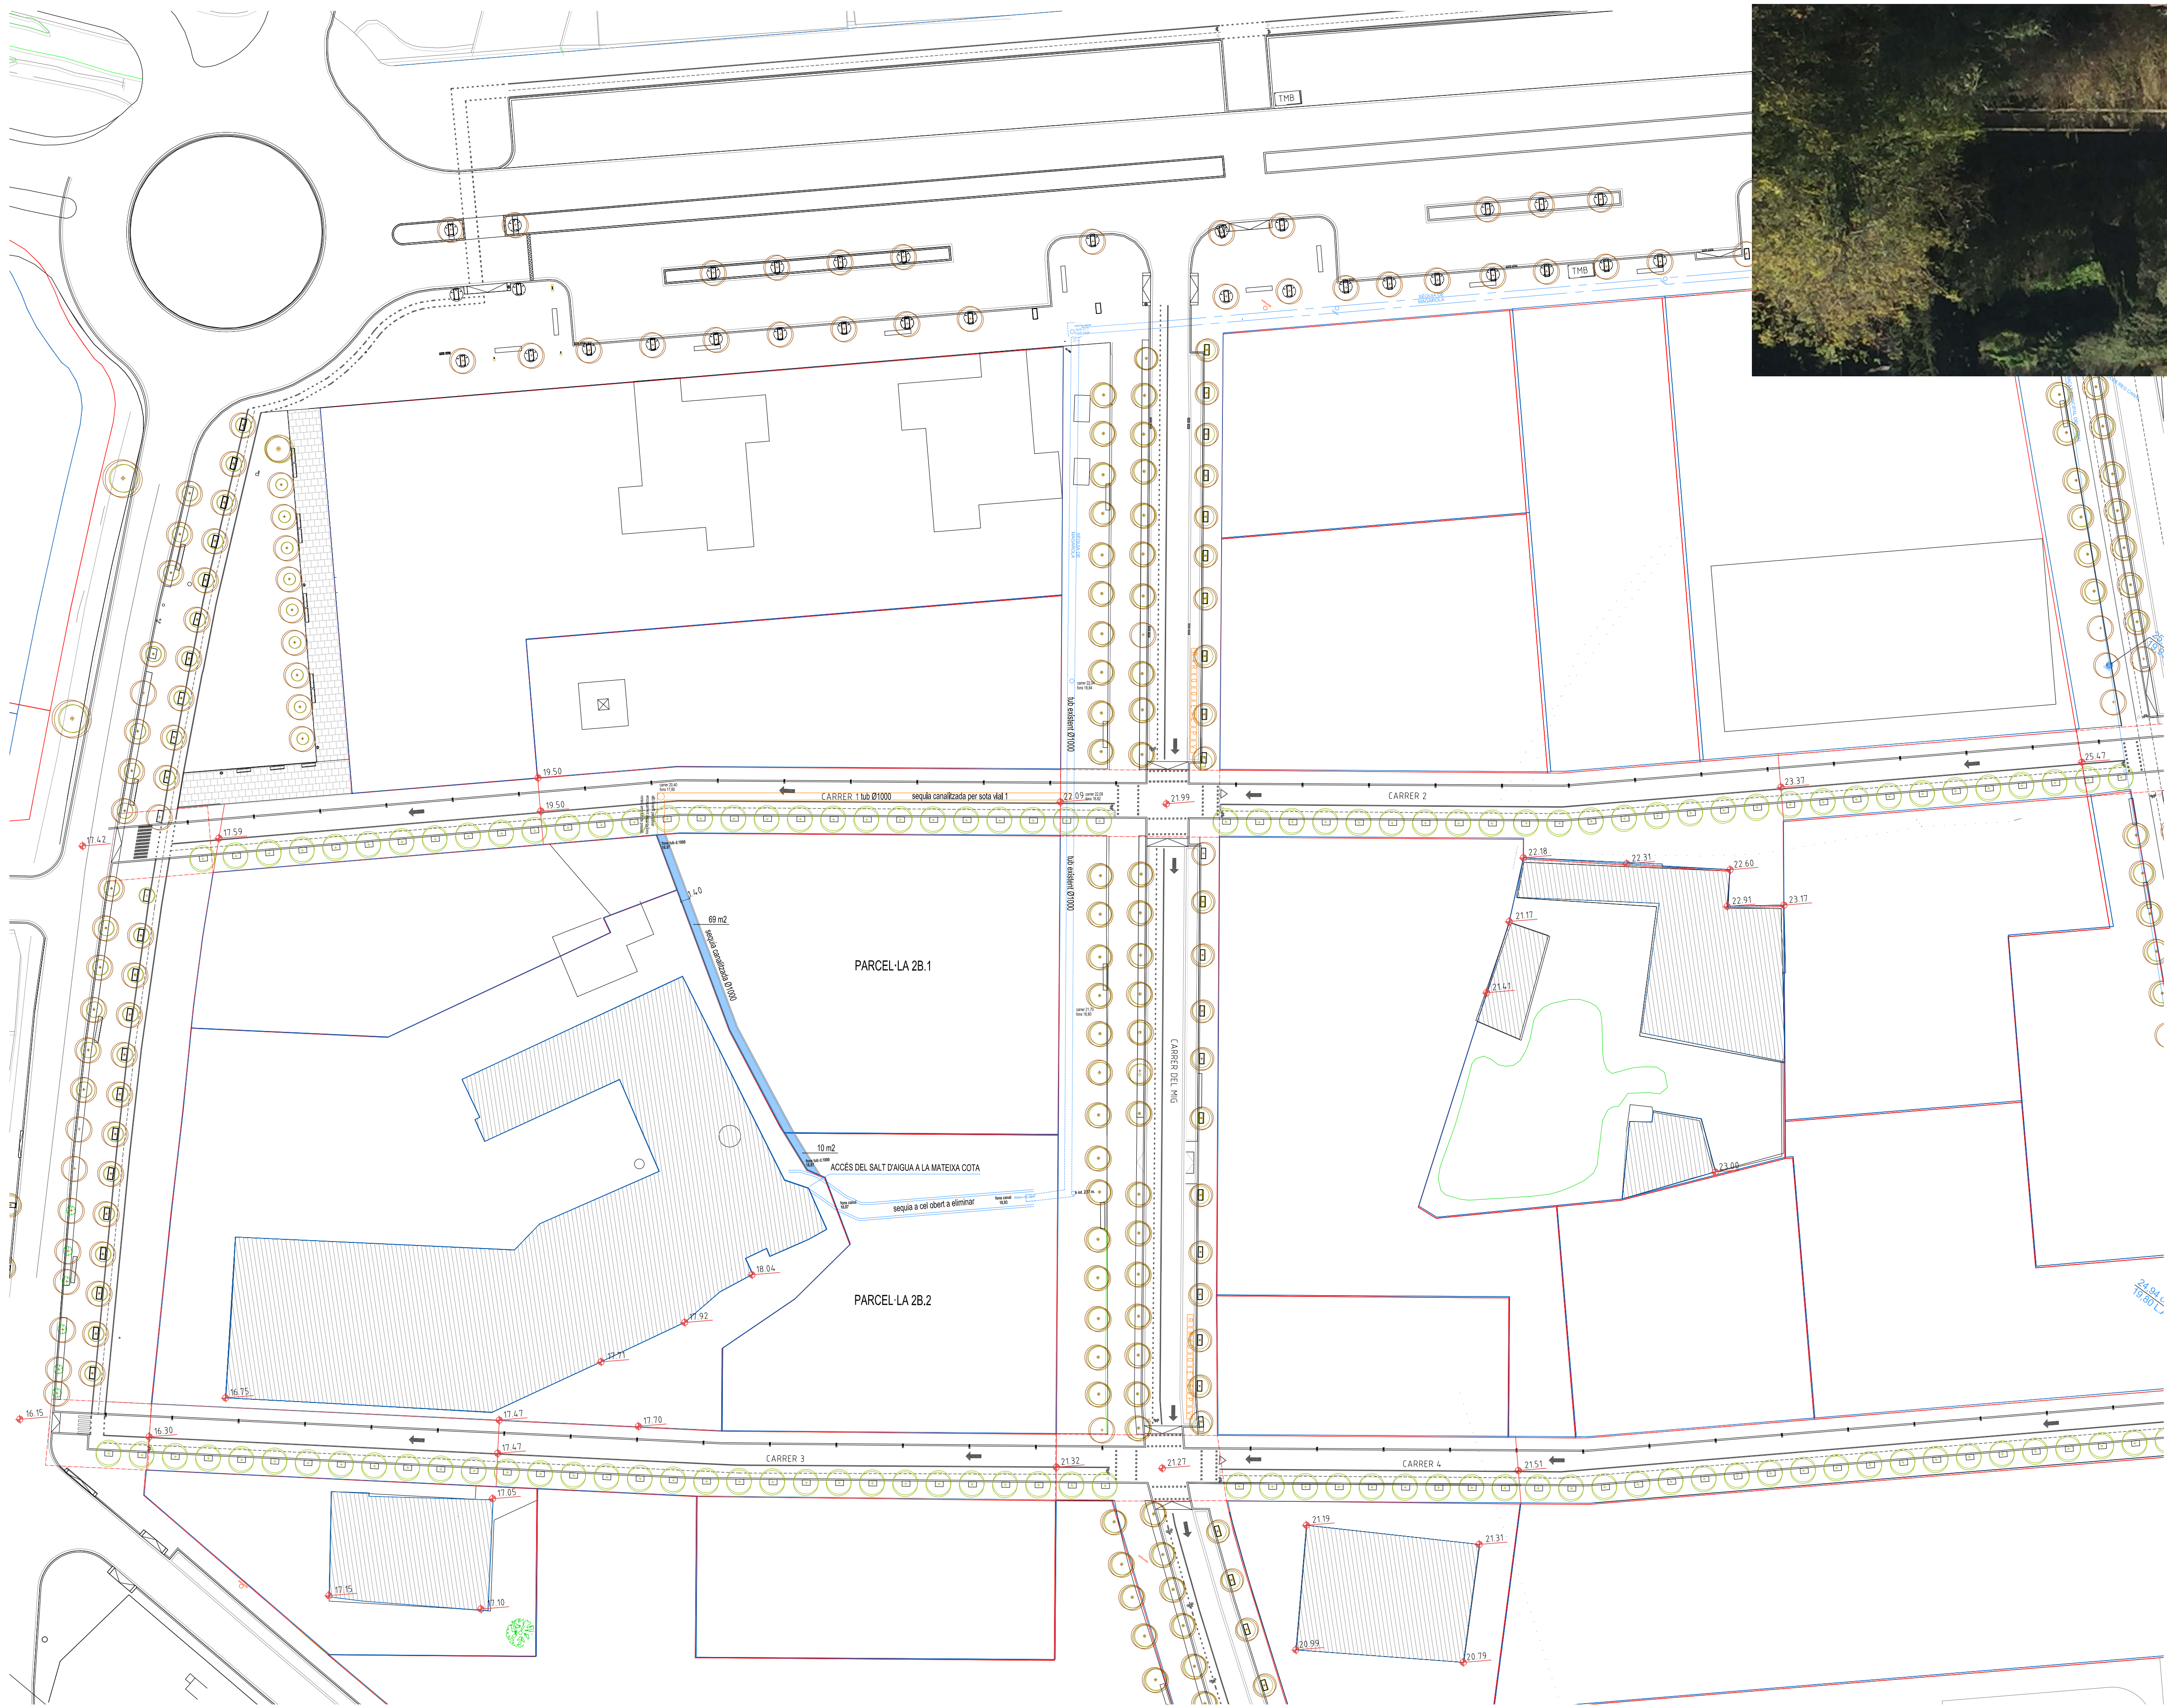

PROJECTE D'URBANITZACIÓ SECTOR FCB
 MPPGM A L'ENTORN DE LA CIUTAT ESPORTIVA DEL FCB - SANT JOA DESPI - BARCELONA
 N0780 - PROJECTE D'URBANITZACIÓ
 DESVIAMENT FILLOLA SEQUIA MAGAROLA

DATA FEBRER 2017
 DATA REVISIÓ: 06/09/2016

A11500
 A3 1/1000
 ARQUITECTES:

CLIENT:
 JUNTA DE COMPENSACIÓ CIUTAT ESPORTIVA FCB

00780_DESVIAMENT FILLOLA BACHS.dwg

