


PROJECTE D'URBANITZACIÓ SECTOR FCB
 MPPM A L'ENTORN DE LA CIUTAT ESPORTIVA DEL FCB-SANT JOA DESPÍ-BARCELONA
 N0780- PROJECTE D'URBANITZACIÓ DATA FEBRER 2017
 PLANOL EMPLAÇAMENT DATA REVISIÓ: 01/02/2017
 APARCAMENT TORREBLANCA
 A1:1/1000
 A3:1/2000
 ARQUITECTES: CLIENT:



AN-2.0

SELLO VISADO

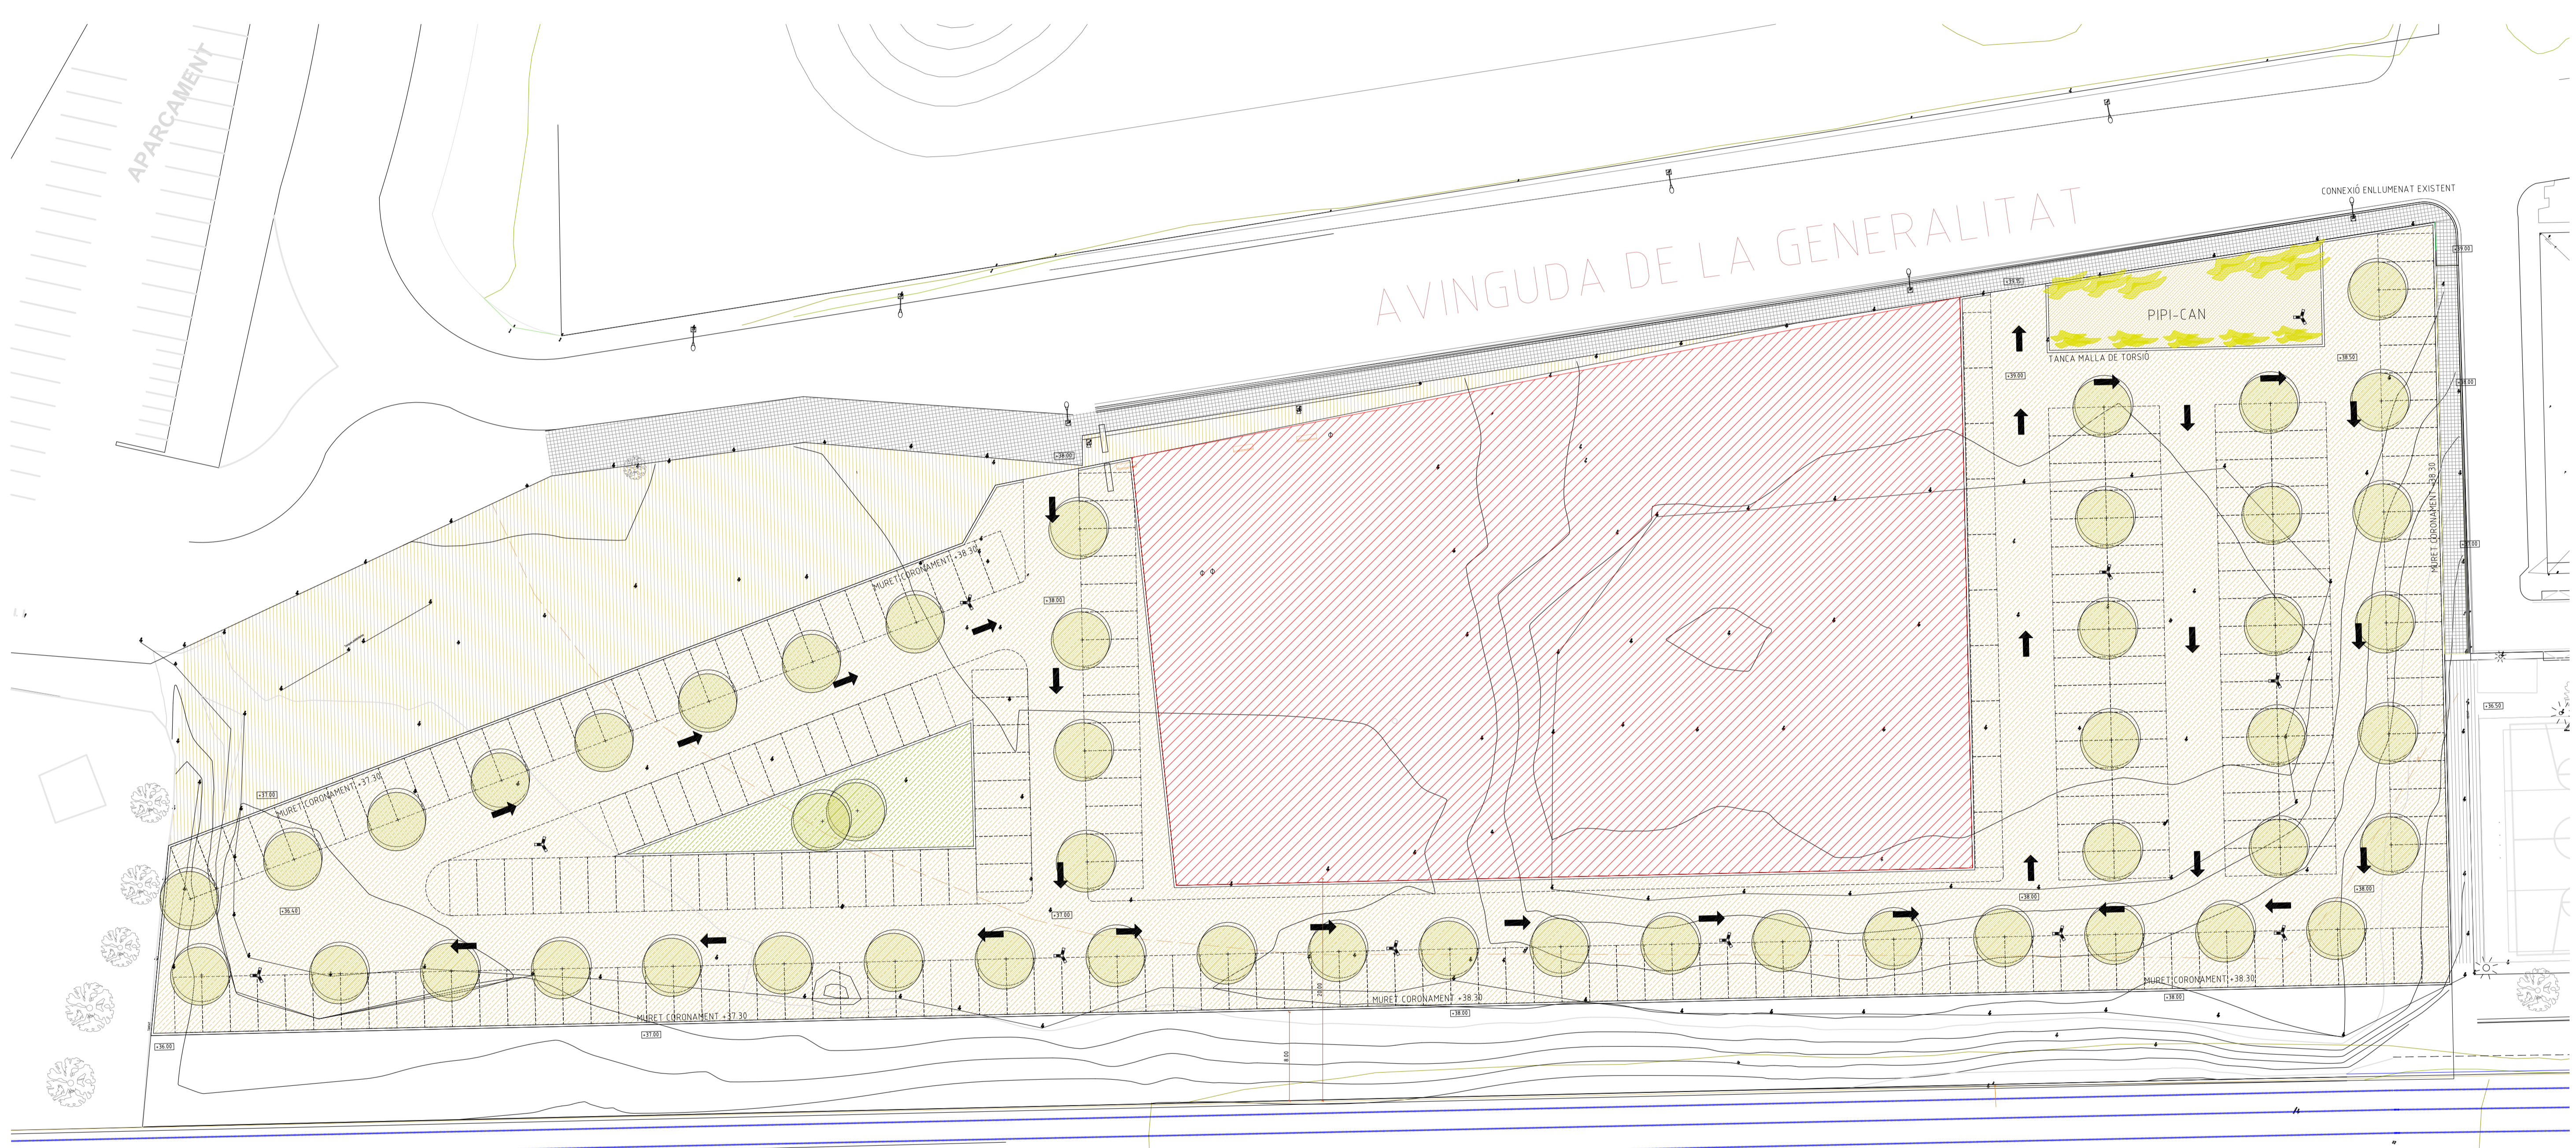


SIMBOLOGIA

	ZONA D'APARCAMENT SAULÓ-CIMENT		SENYALITZACIÓ SENTIT VIALS
	ZONA VERDA (PRAT)		PREVISIÓ DE PLACES D'APARCAMENT
	RESERVA D'ESPAI DESTINAT A HABITATGES PÚBLICS		ARBRE TIPUS TIL·LER
	LÍNIA FERROCARRIL EXISTENT - ADIF (SEPARACIÓ 8m I 20 ALS EDIFICIS)		FANAL COLUMNA TUBVAR AMB LUMINÀRIA LEDME

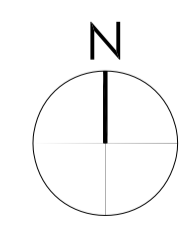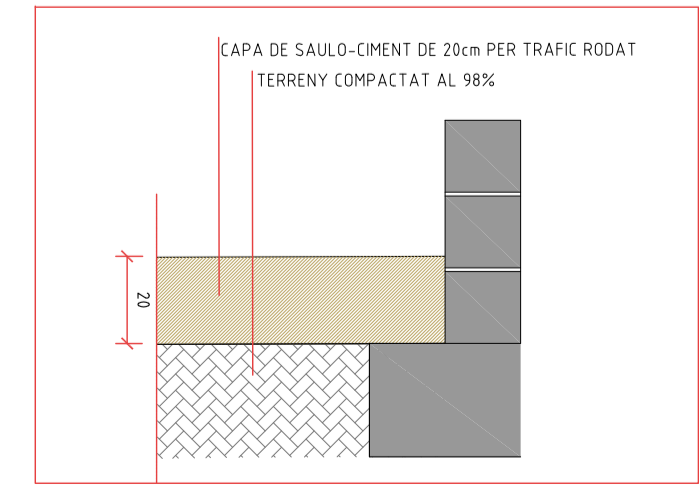

PROJECTE D'URBANITZACIÓ SECTOR FCB
 MPREM A L'ENTORN DE LA CIUTAT ESPORTIVA DEL FCB-SANT JOA DESPI-BARCELONA
 N0780- PROJECTE D'URBANITZACIÓ DATA FEBRER 2017
 PLANOL PLANTA DATA REVISIÓ 16/02/2017
 APARCAMENT TORREBLANCA
 AN-2.1
 A1/1/00
 A3 1/400
 ARQUITECTES: CLIENT:

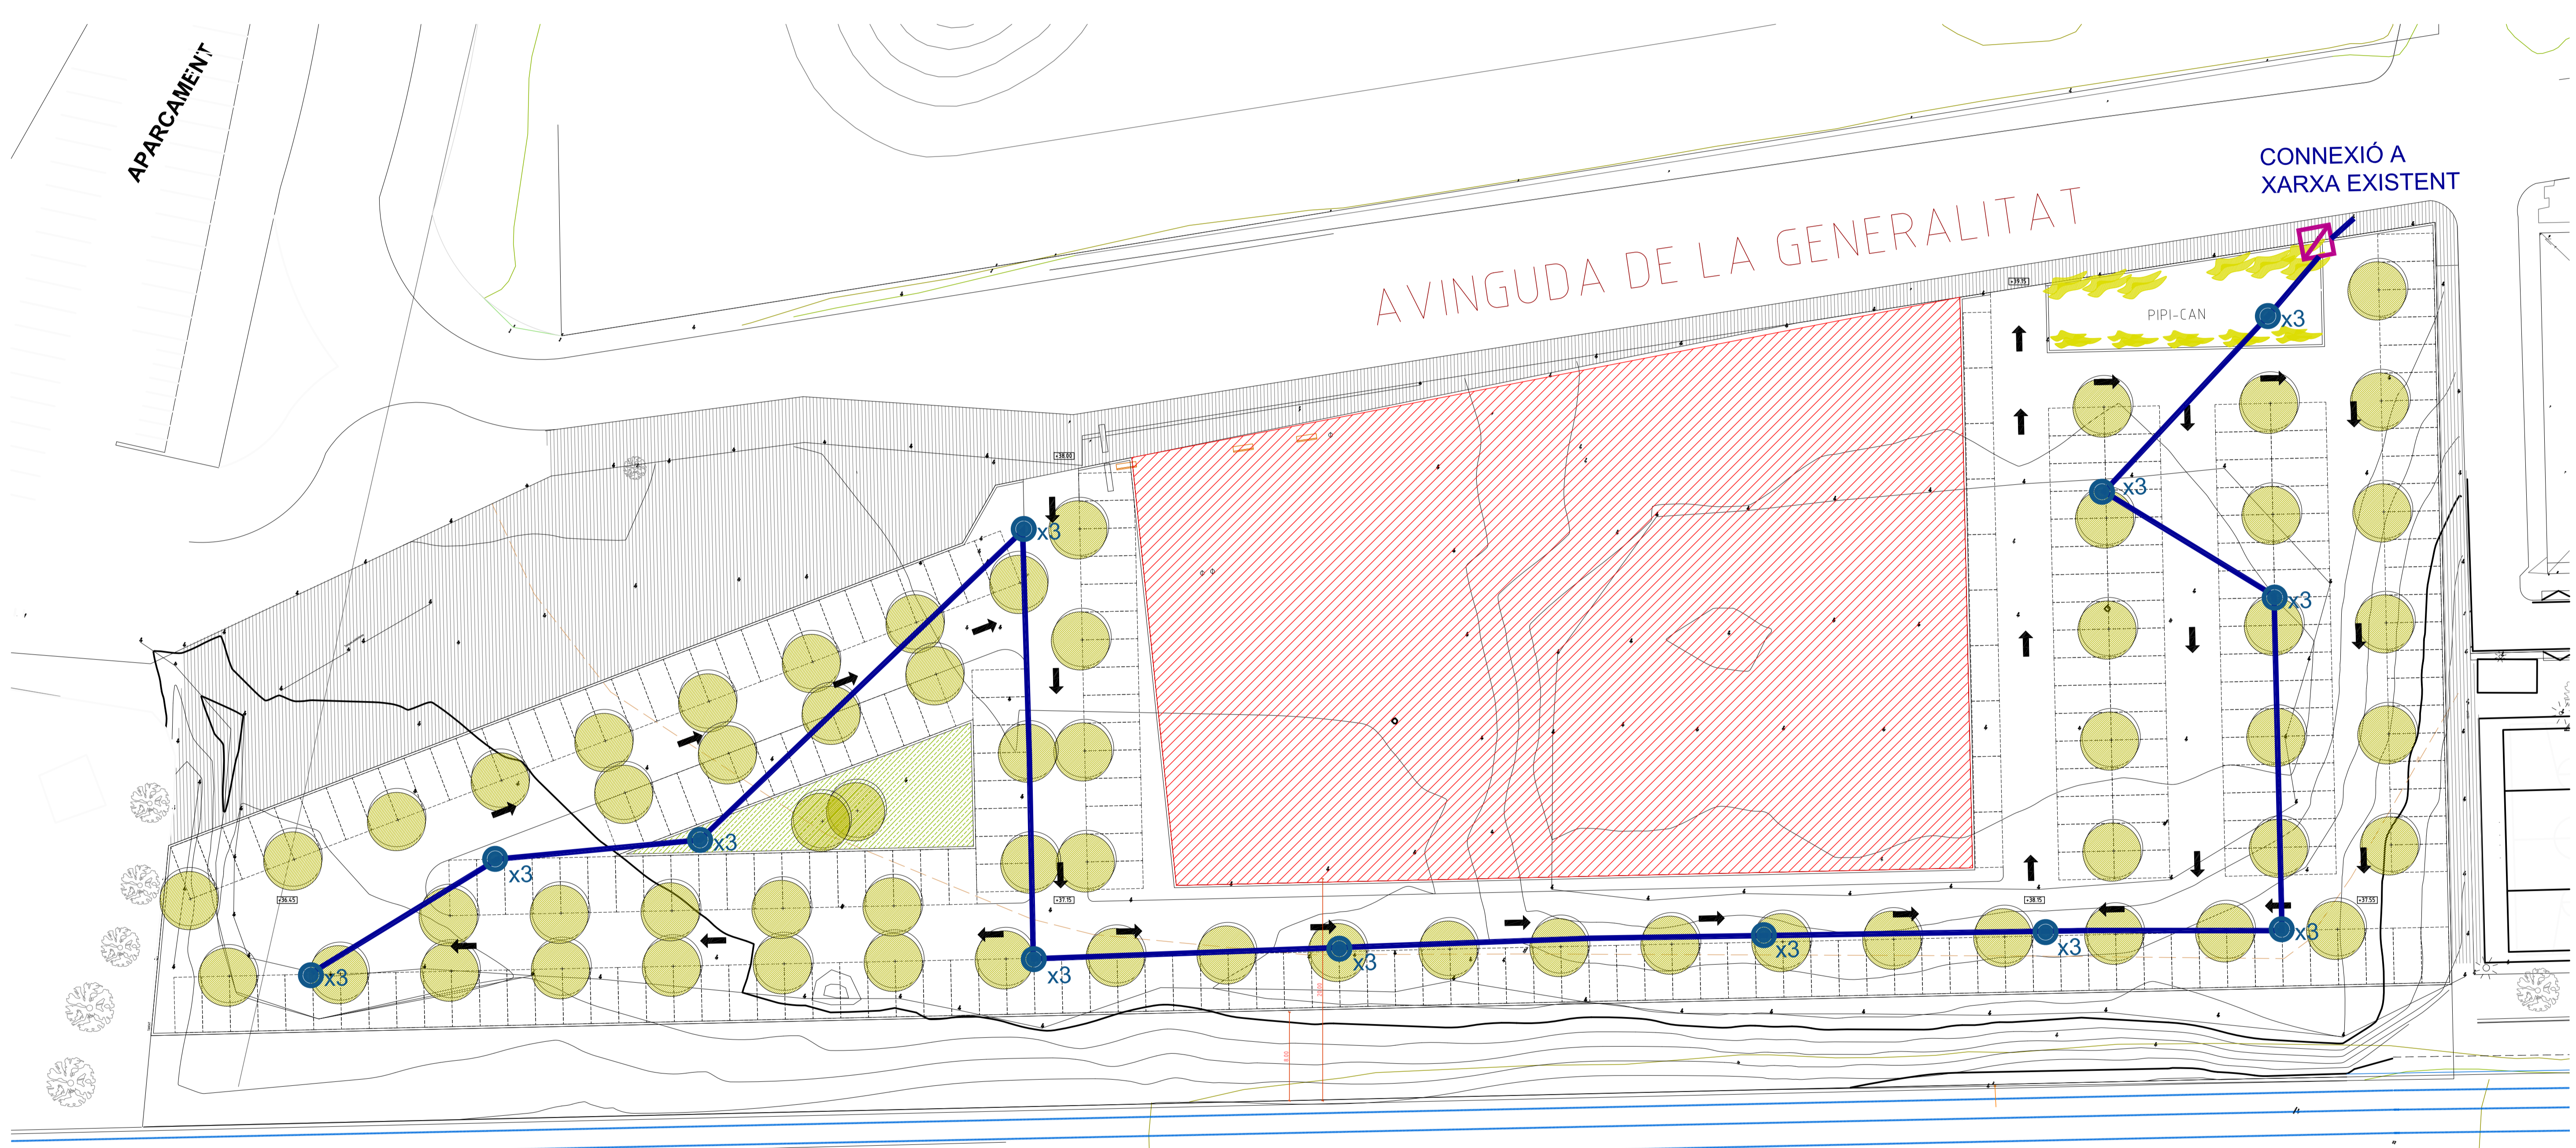

APARCAMENT

AVINGUDA DE LA GENERALITAT


CONNEIXIÓ A XARXA EXISTENT

PIPI-CAN

x3 LLUMINÀRIA ROURA MOD. LEDHE 62W (columna TubVar)

ARQUETA 60x60

PERLLONGAMENT LÍNEA EXISTENT


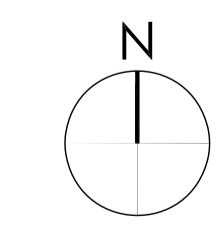


SELLO VISADO

PROJECTE D'URBANITZACIÓ SECTOR FCB
 MPPM A L'ENTORN DE LA CIUTAT ESPORTIVA DEL FCB-SANT JOA DESPI-BARCELONA
 N0780- PROJECTE D'URBANITZACIÓ DATA: FEB. 2017
 PLANOL PLANTA ENLLUMENAT DATA REVISIÓ: 16/02/2017
 APARCAMENT TORREBLANCA
 A17/200
 A3 5/1600
 AN-2.2
 00780_AND2_PARGUING TORREBLANCA.dwg
 ARQUITECTES: CLIENT:


LÍNIA 1
4x6mm² RV.06/1Kw

CONNEXIÓ A
XARXA EXISTENT

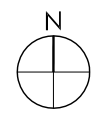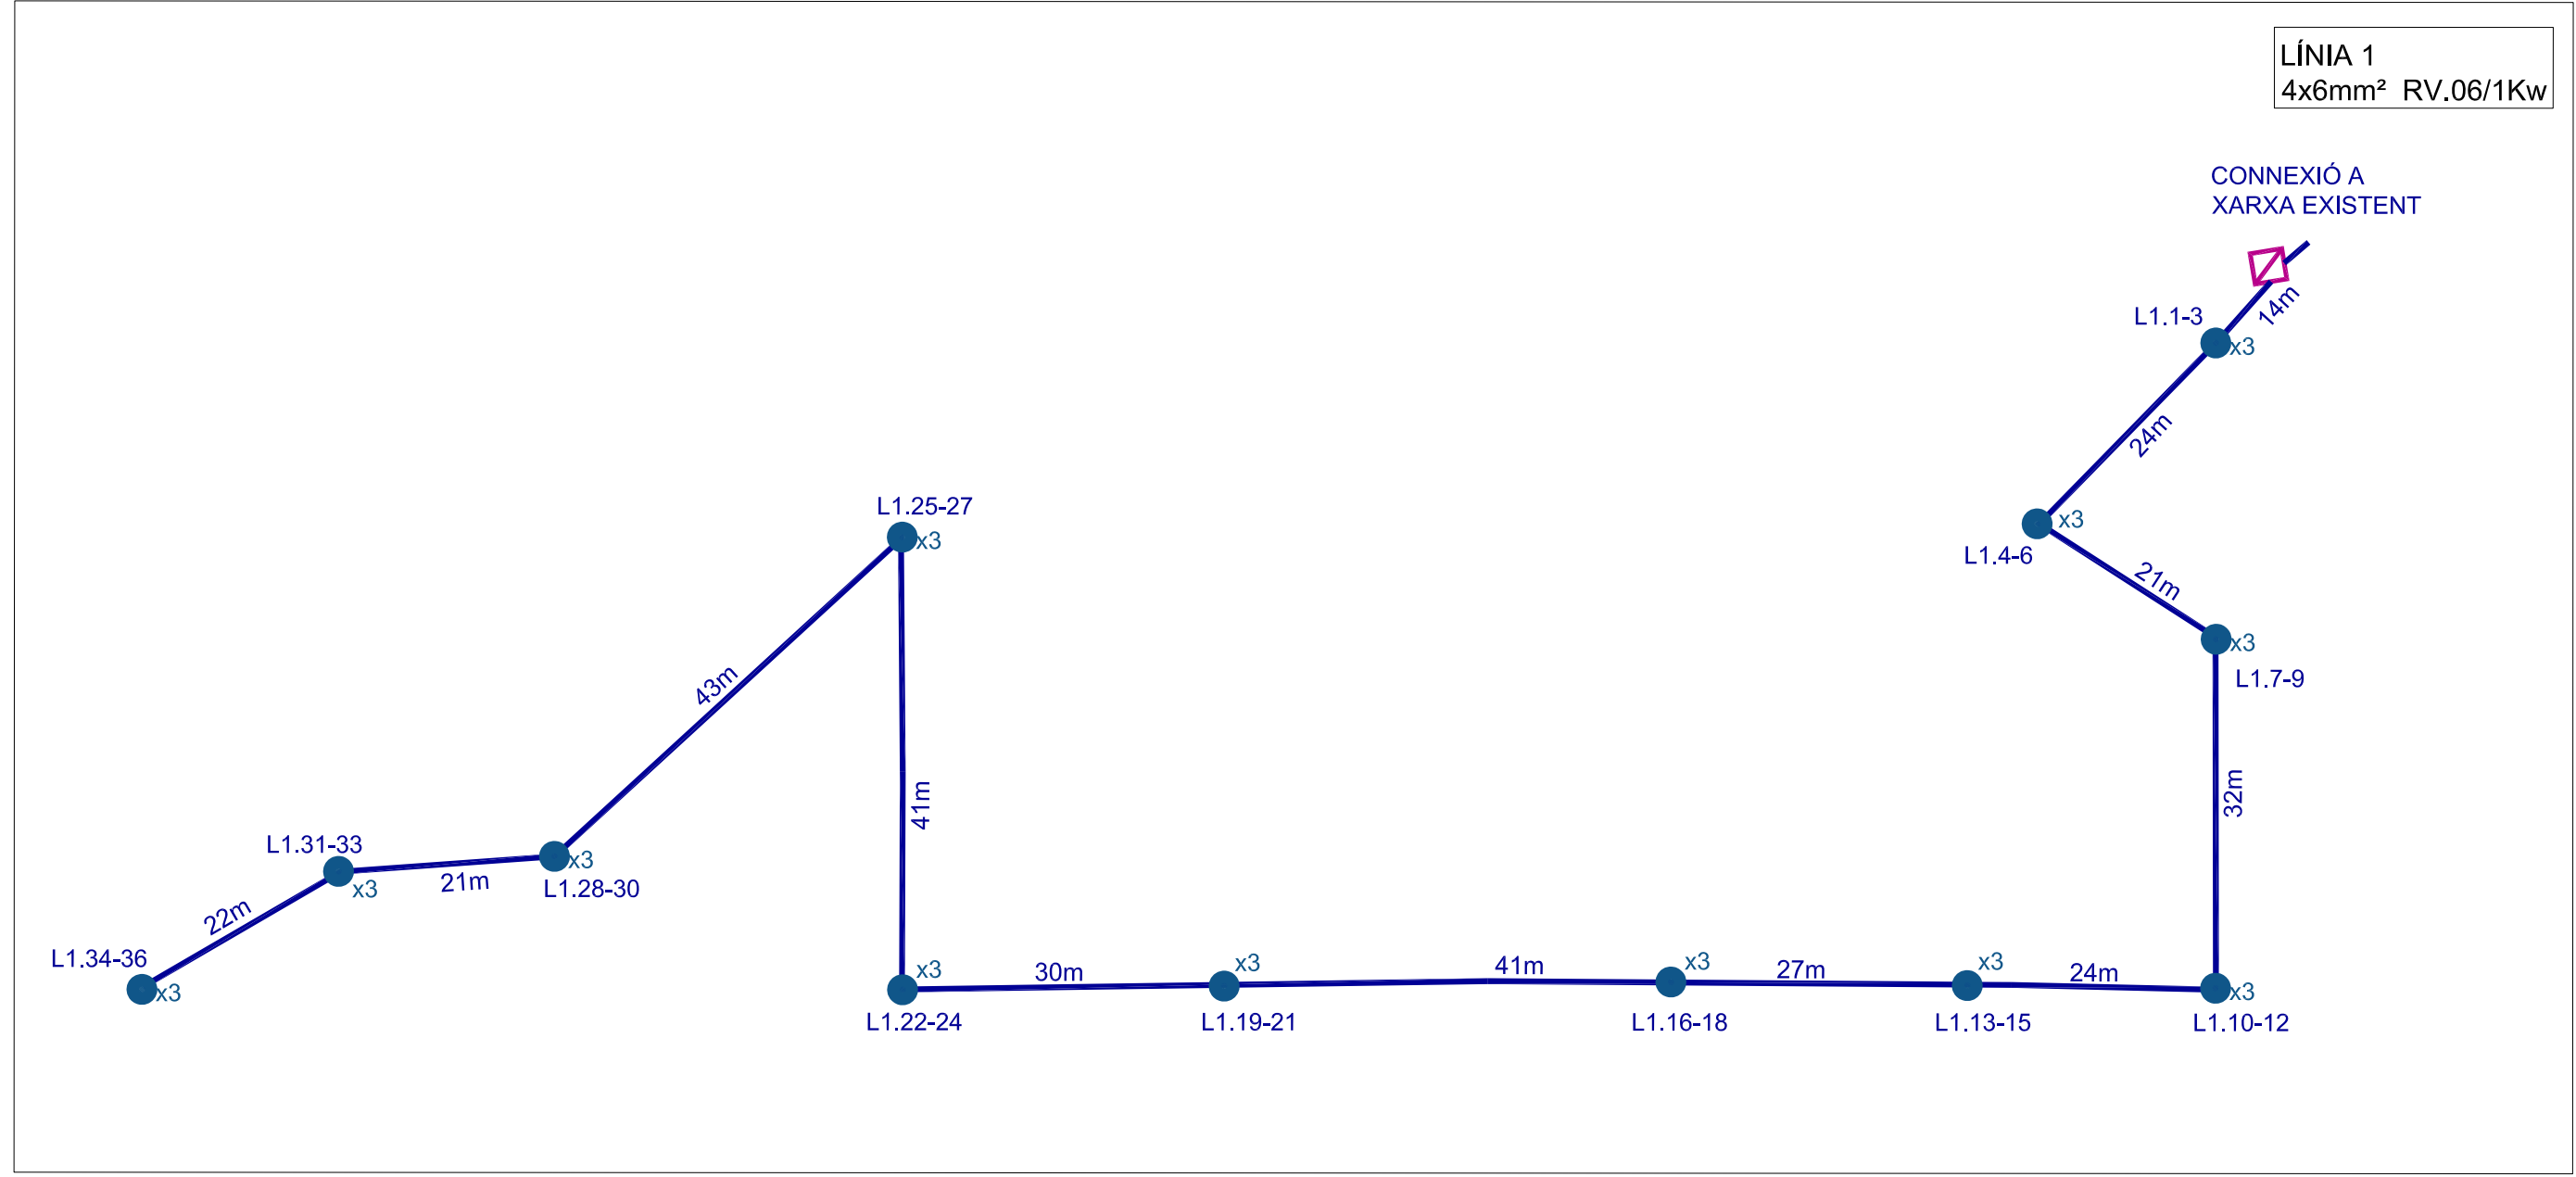

PROJECTE D'URBANITZACIÓ SECTOR FCB
 MP/PM A L'ENTORN DE LA CIUTAT ESPORTIVA DEL FCB-SANT JOA DESPI-BARCELONA
 N0780- PROJECTE D'URBANITZACIÓ DATA: FEB. 2017
 PLANOL ESQUEMA LÍNIES DATA REVISIÓ: 14/02/2017
 APARCAMENT TORREBLANCA
 A3/200 AN-2.3
 A3/1000 00780_AN02_PARCING TORREBLANCA.dwg
 ARQUITECTES: CLIENT:

SELLO VISADO

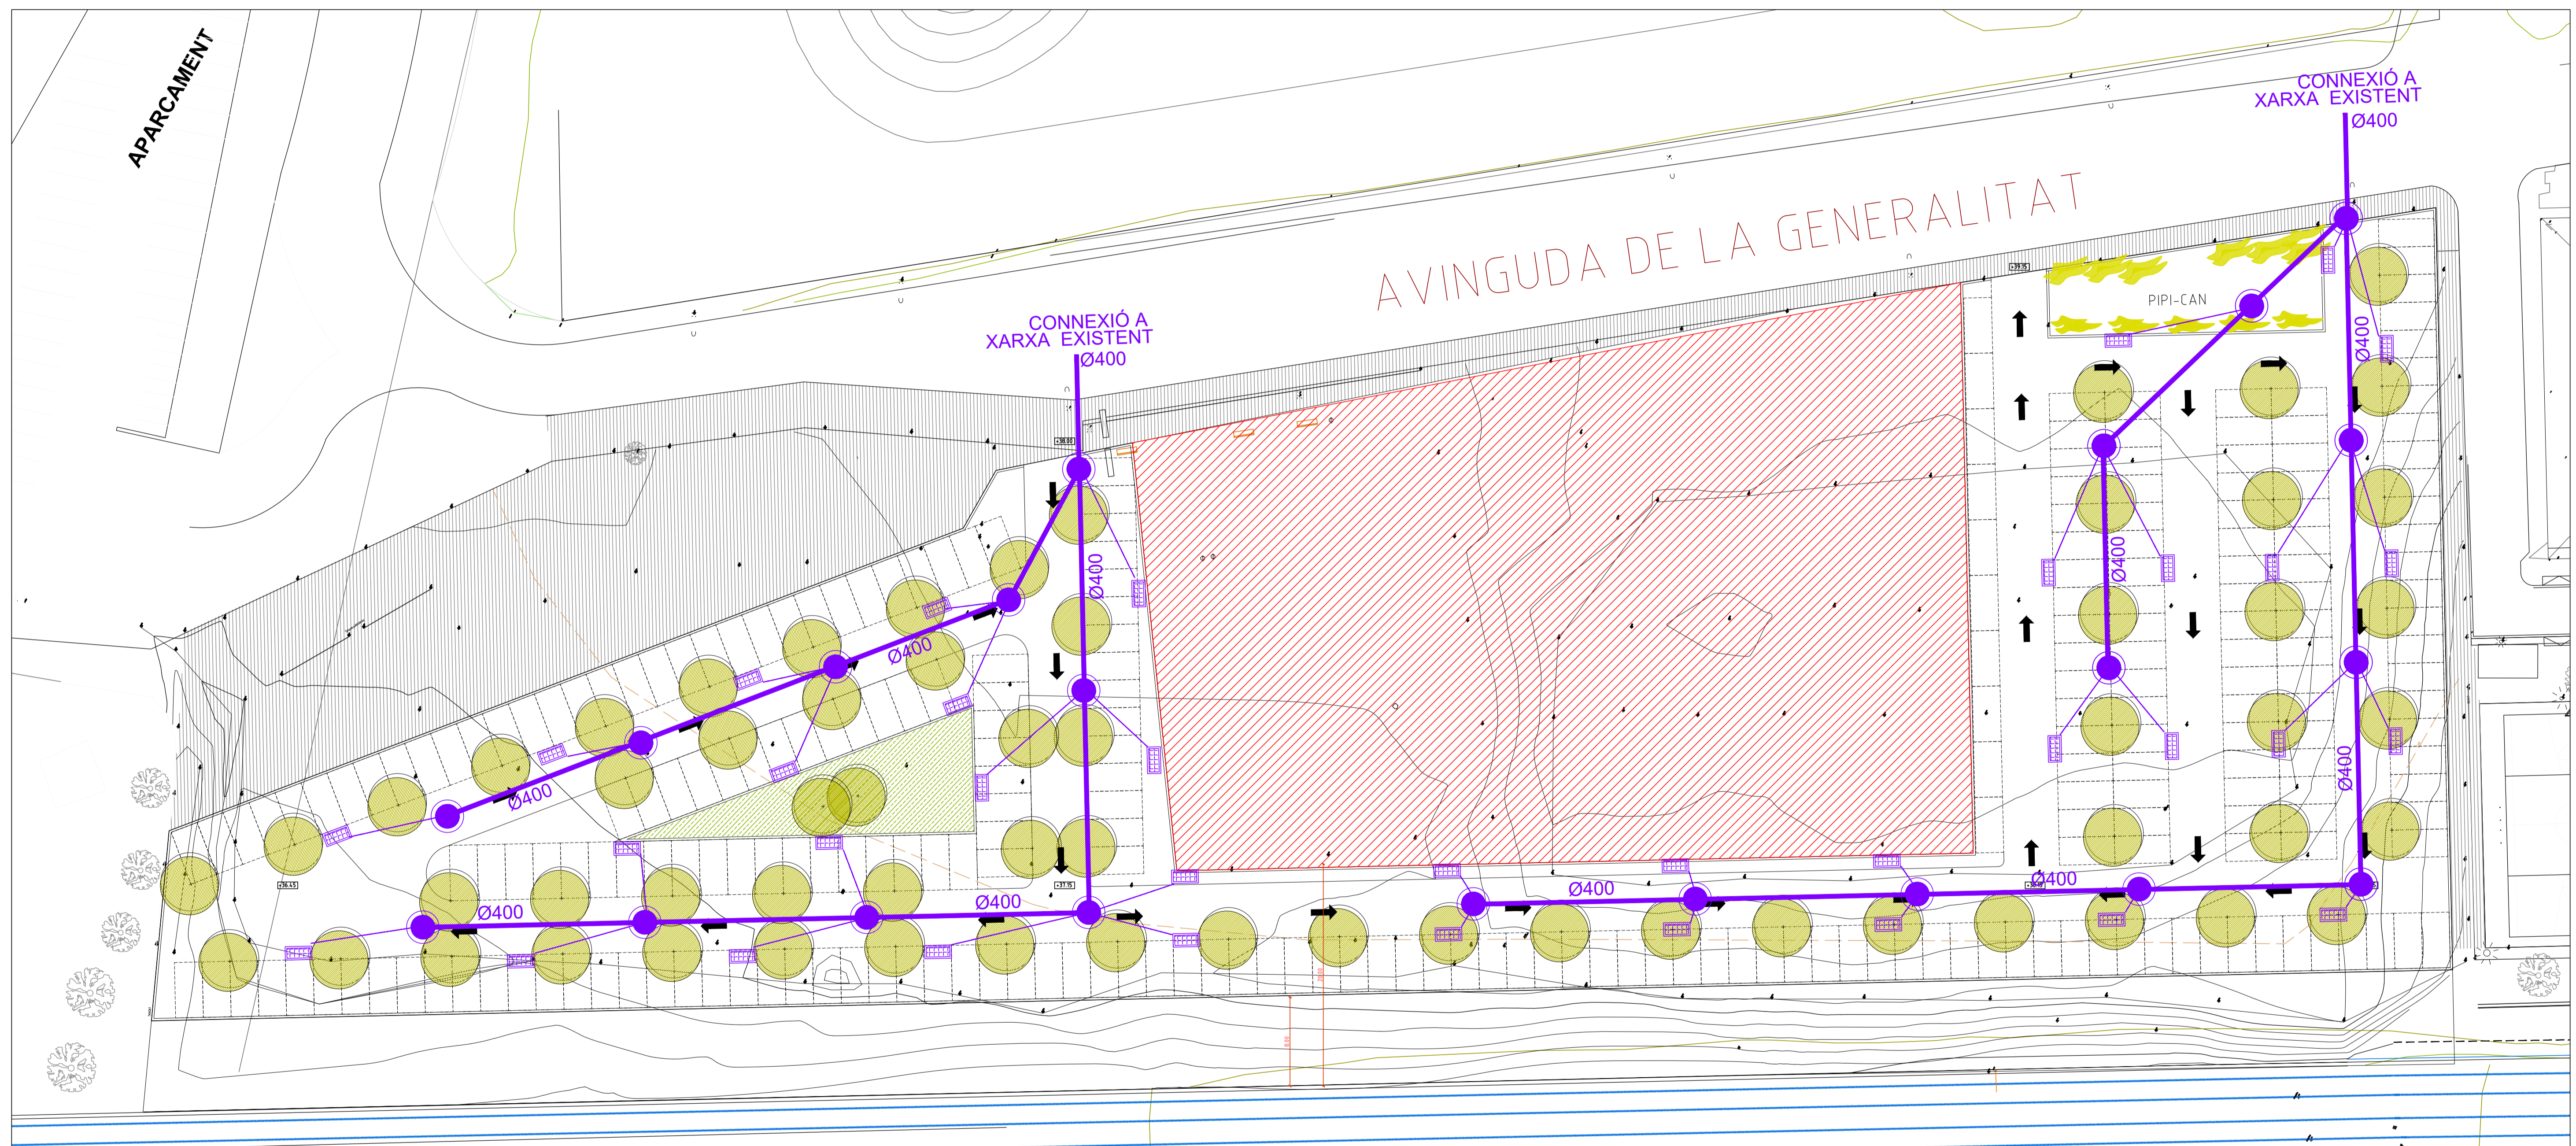


PARÀMETRES TÈCNICS (NOVA INSTAL·LACIÓ):

Velocitat màxima 3m/s
 Interdistància màxima entre arquetes de registre 50 m
 Connexió escomesa i embornals amb xarxa general a 45°

Profunditat mínima sobre tub 1,0 m
 Diàmetre connexió embornals i escomeses Ø200 mm


SIMBOLOGIA SANEJAMENT : AIGÜES PLUVIALS

- Arqueta de registre de Ø 600 mm i Ø 1000 mm a baix
- Embornal connectat a xarxa Ø315
- Reixa interceptora modules de 710x408x100
- Sentit de les aigües pluvials
- Canonada sanejament de FA Ø segons planol
- Canonada connexió a sanejament PE Ø 315 mm

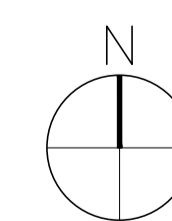

SELL O VISADO

PROJECTE D'URBANITZACIÓ SECTOR FCB
 MPPGM A L'ENTORN DE LA CIUTAT ESPORTIVA DEL FCB-SANT JOA DESPI-BARCELONA
 N0780- PROJECTE D'URBANITZACIÓ DATA: FEB. 2017
 PLANOL PLANTA DEGUAS PLUVIAL DATA REVISIÓ: 13/02/2017
 APARCAMENT TORREBLANCA
 A11/200 AN-2.4
 A3 1/600
 ARQUITECTES: CLIENT:

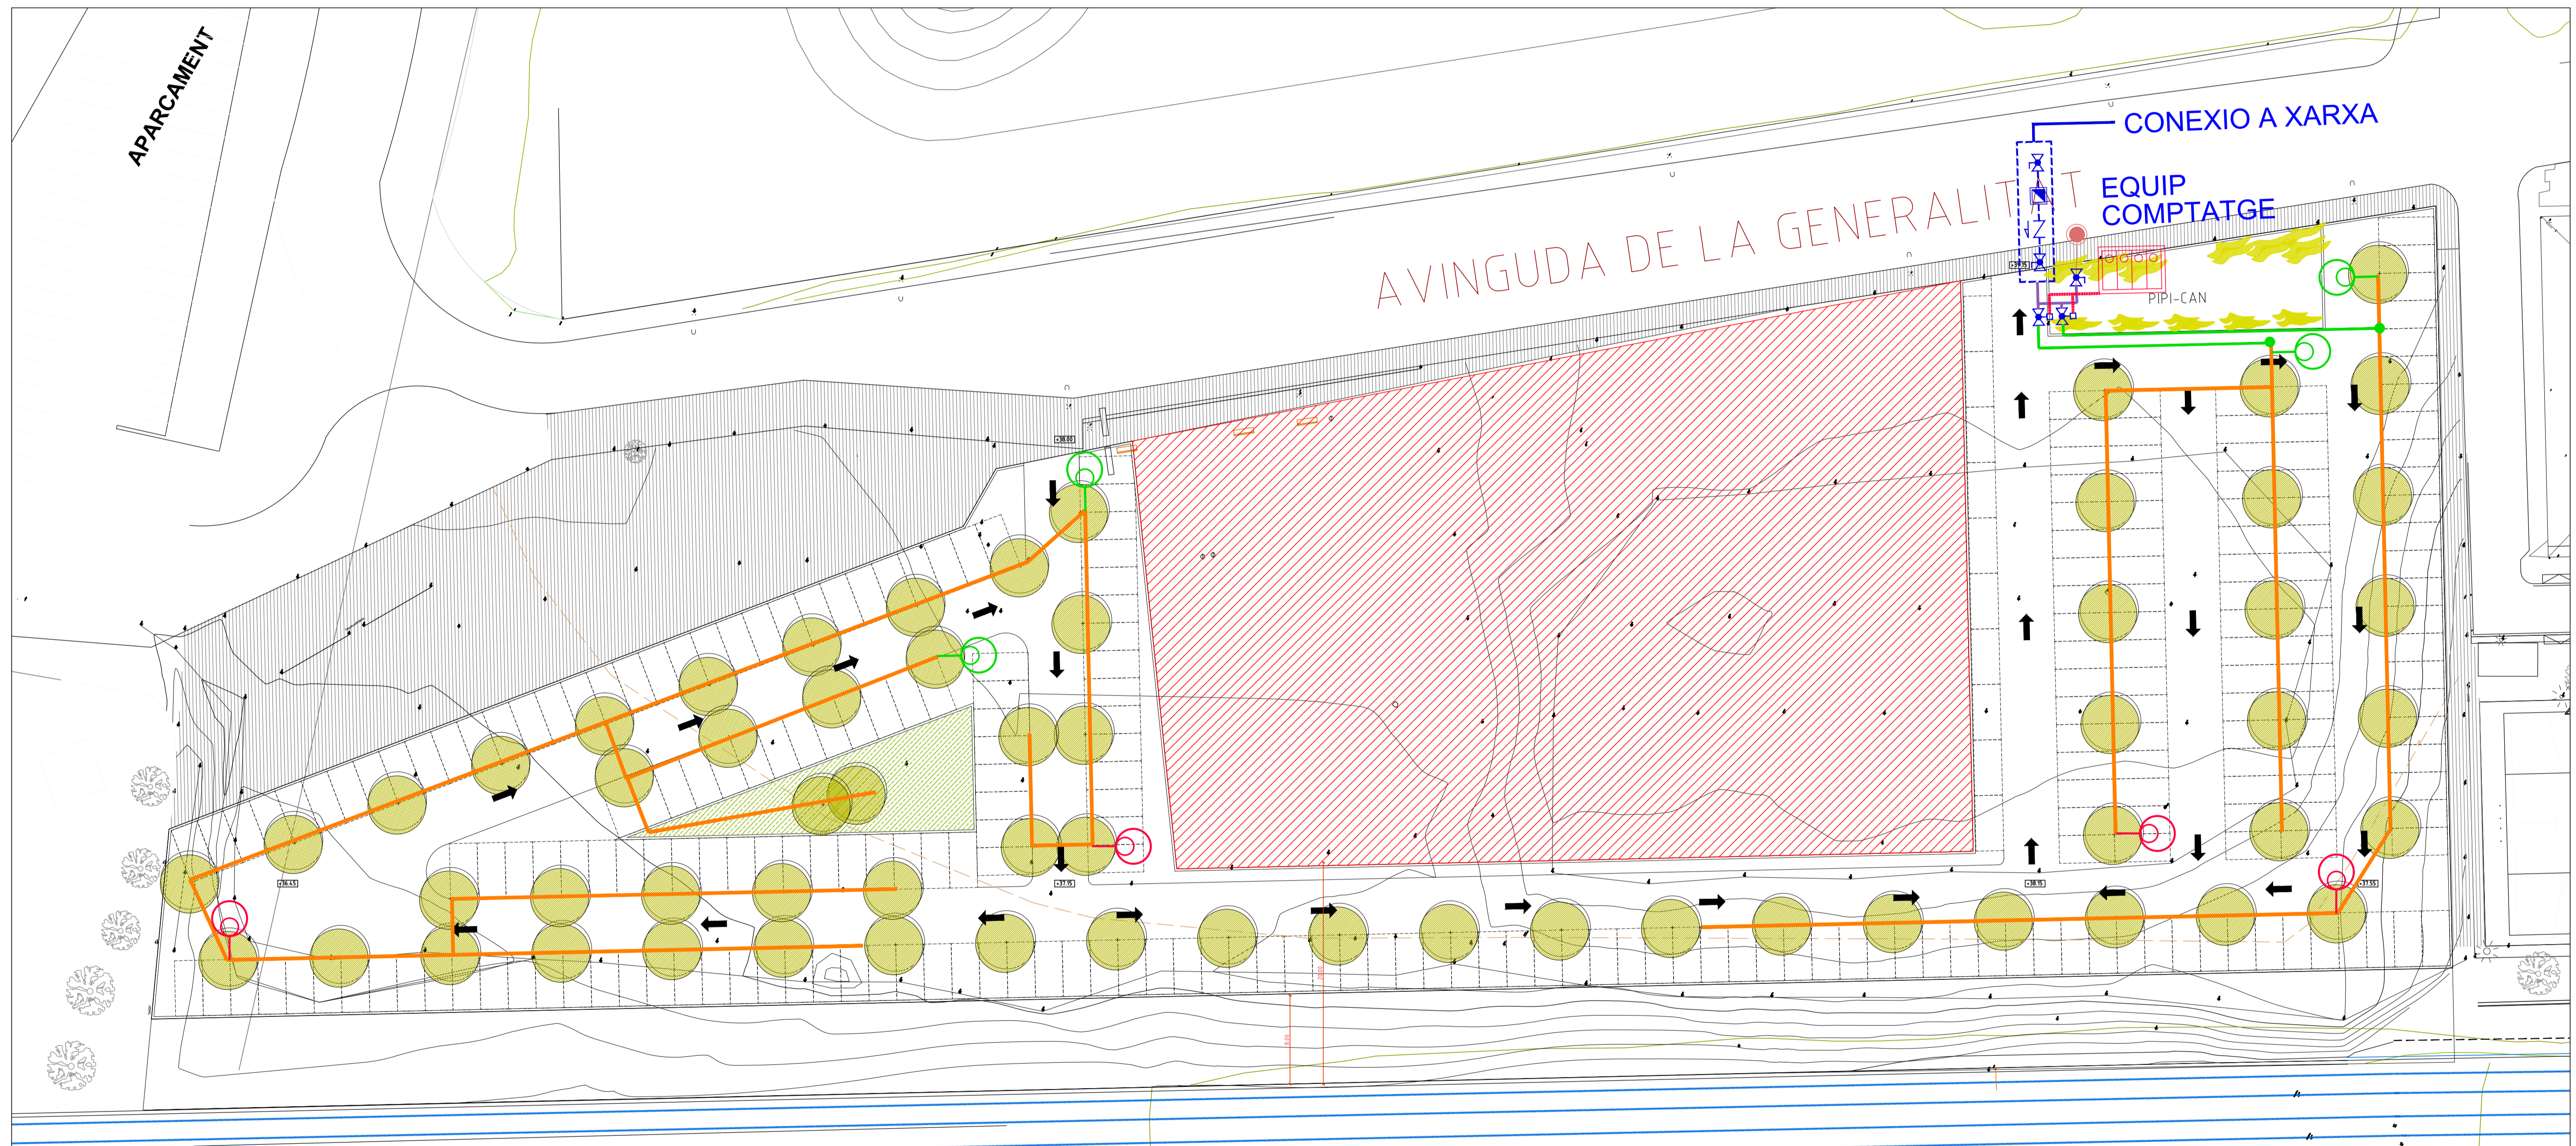


SIMBOLOGIA

	Antisifó.		Vàlvula de pas.
	Vàlvula de rentat automàtic.		Filtre.
	Canonada alimentació reg de polietilè.		Vàlvula reguladora de pressió.
	Canonada alimentació reg de polietilè. Ø20mm		Electrovàlvula RAIN BIRD 1"
	Canonada alimentació reg de polietilè. Ø25mm		Electrovàlvula RAIN BIRD 1" 1/2
	Comandament electroválvula-central		Vàlvula anti-retorn.
	Canonada a xarxa General d'aigua Ø50mm		Comptador.
			Central de reg.
			Boca de reg municipal.
			Aspersor de Reg. emergent 8,6l/min - fins a 10m de diàmetre


NOTA

Als punts alts de cada circuit de goteig s'hi instal·larà una vàlvula anti-sifó per evitar l'entrada de brutícia a les canonades.
I en el cas dels punts baixos s'hi instal·laran vàlvules de rentat automàtic pel drenatge.


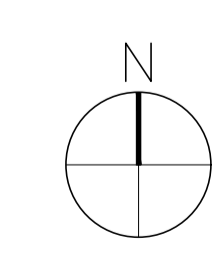


SELLO VISADO


PROJECTE D'URBANITZACIÓ SECTOR FCB
 MPMG A L'ENTORN DE LA CIUTAT ESPORTIVA DEL FCB-SANT JOA DESPI-BARCELONA
 N0780- PROJECTE D'URBANITZACIÓ DATA: FEB. 2017
 PLANOL PLANTA REG APARCAMENT TORREBLANCA DATA REVISIÓ: 13/02/2017
 AN-2.5
 ARQUITECTES: CLIENT:

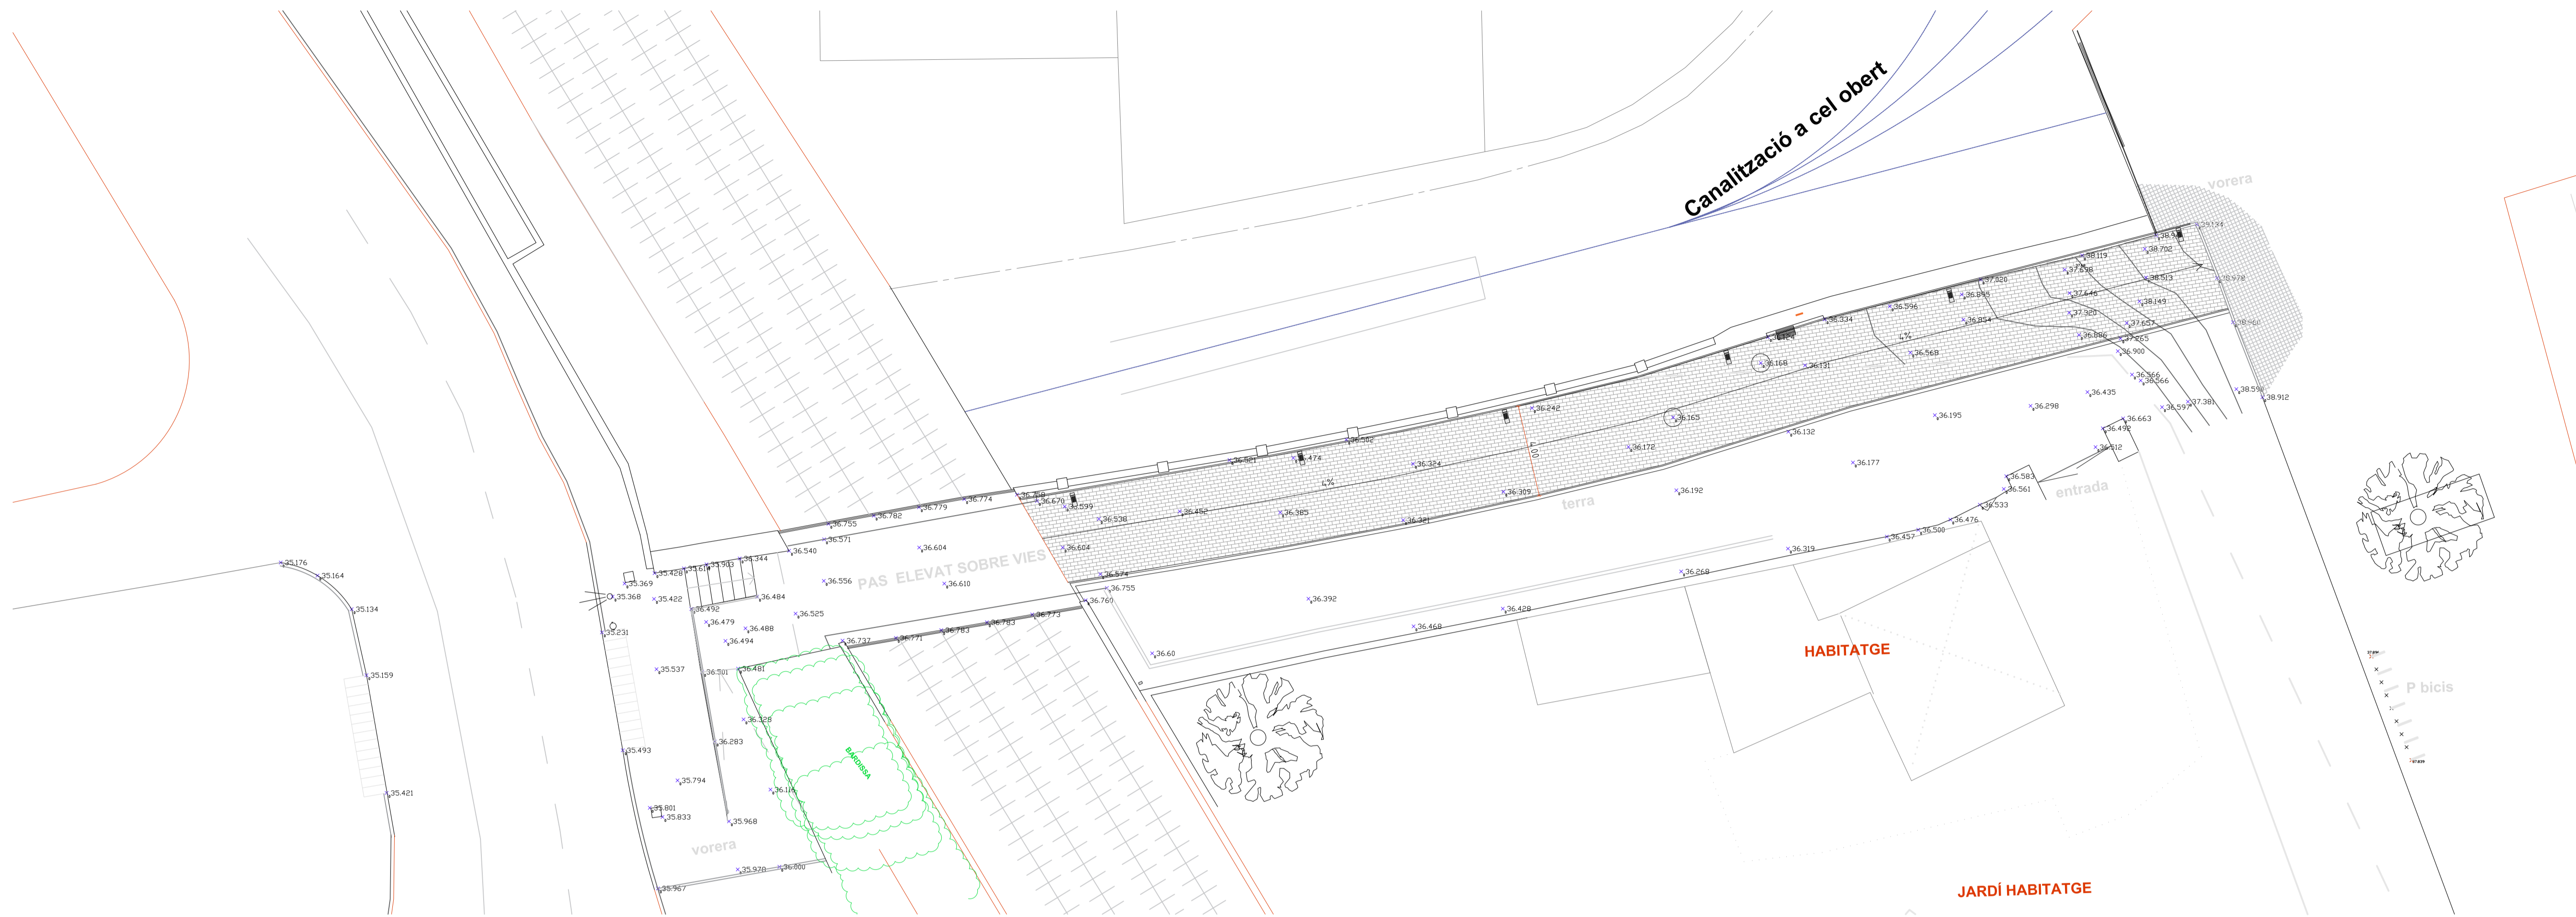

AVINGUDA DE LAURÈÀ MIRÓ (CARRETERA REIAL)

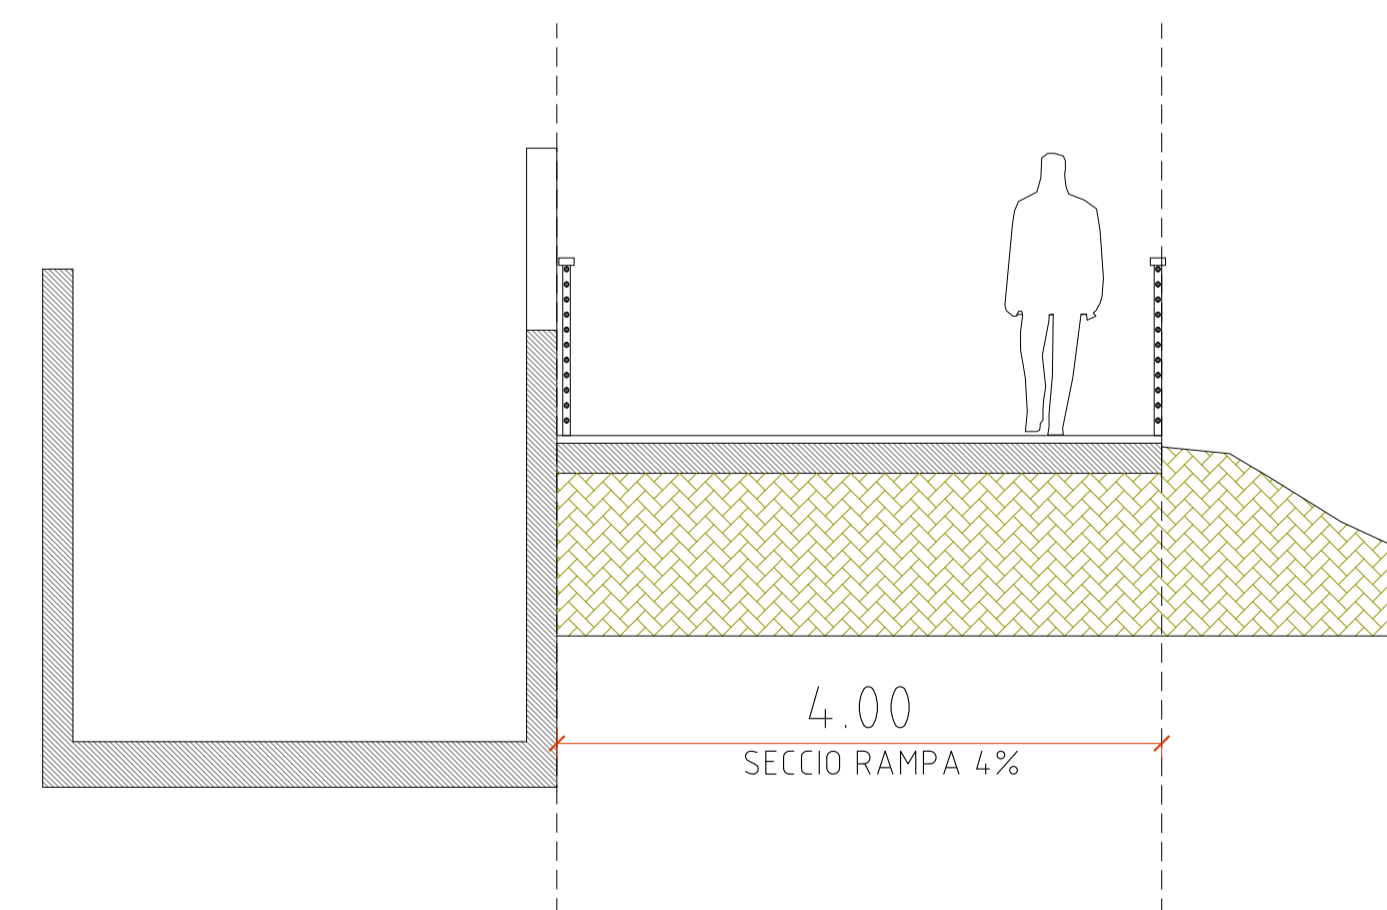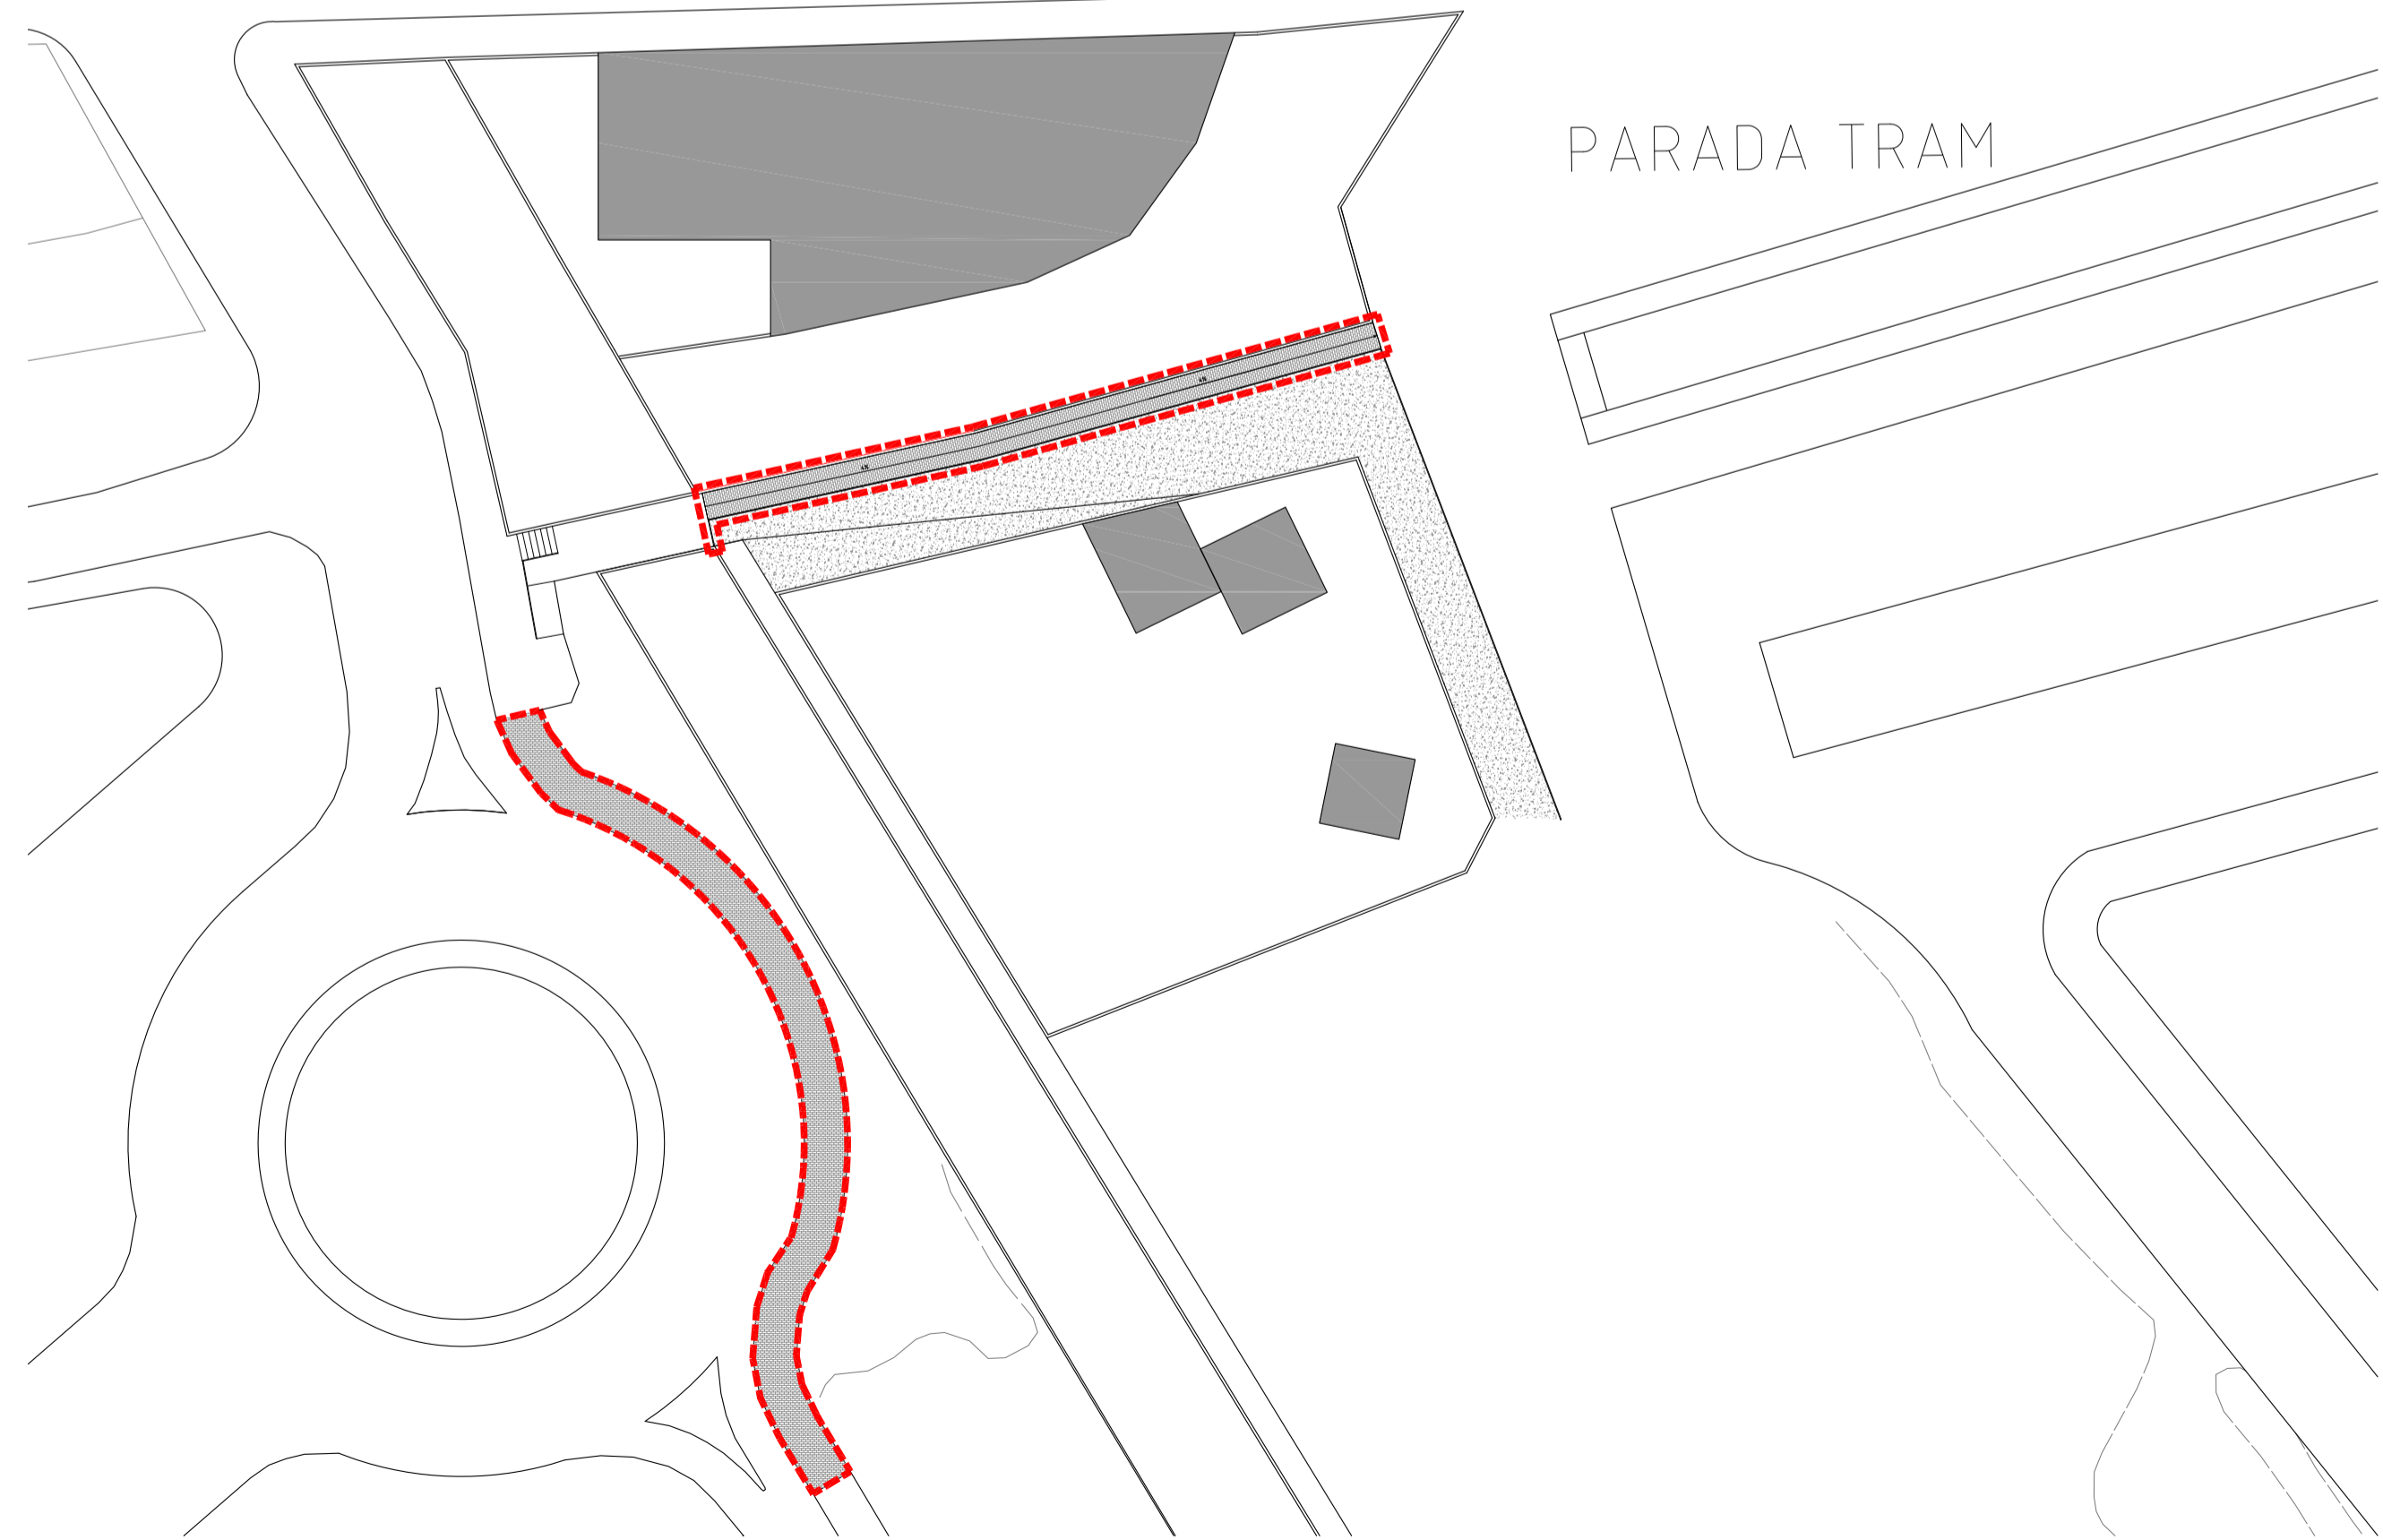


SECCIÓ RAMPA ACCÈS AL TRAM
e: 1/50

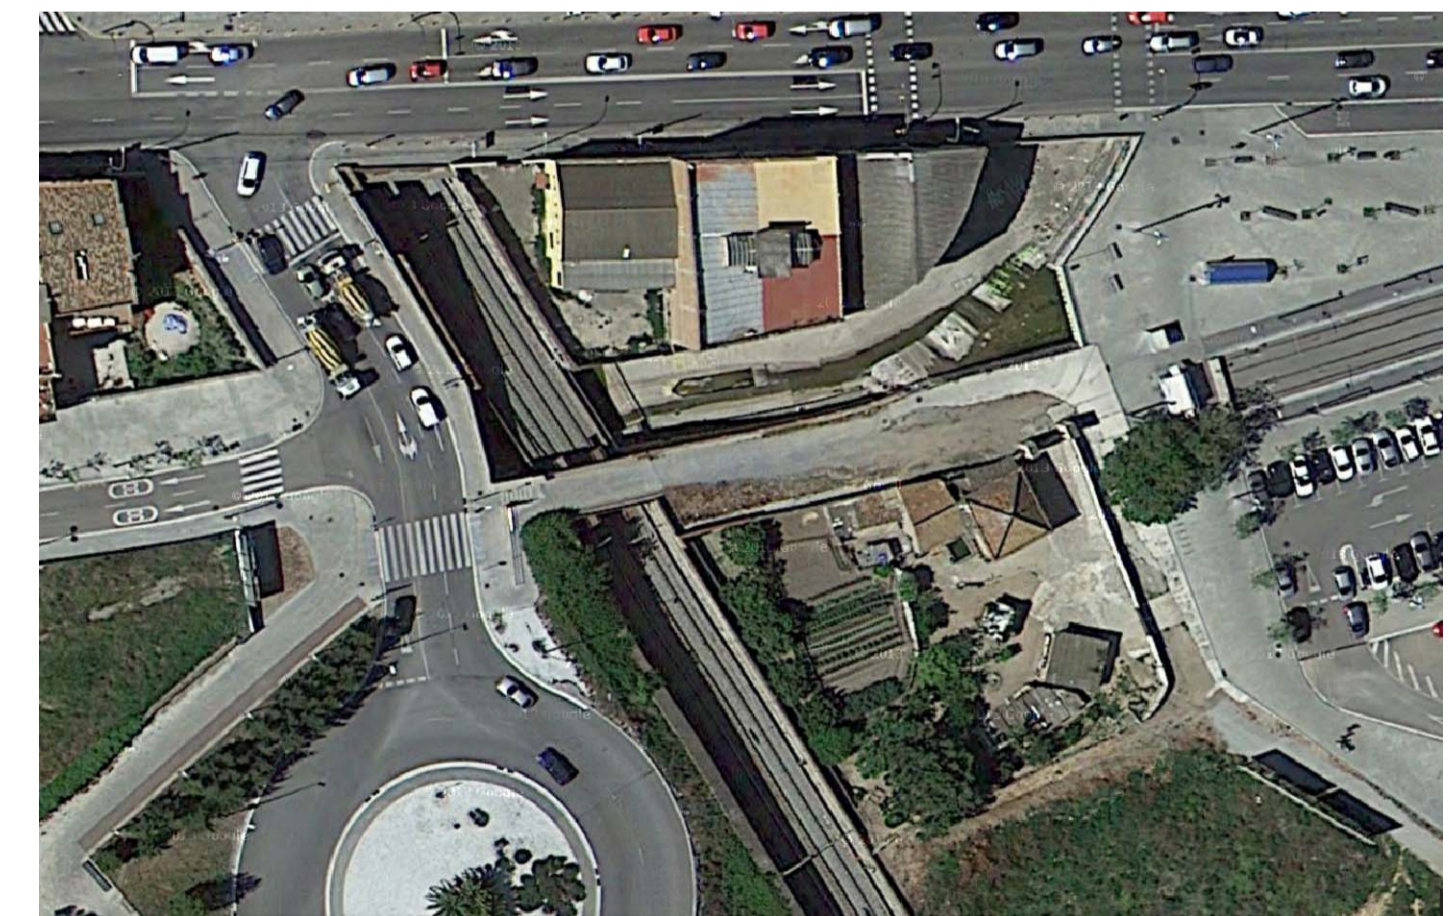

IMATGE 2

PLANTA PAVIMENTACIÓ I ADAPTACIÓ ACCÉS AL TRAM DE SANT FELIU (IMATGE 2)


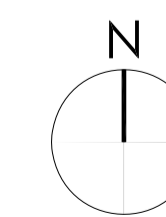


SELLO VISADO

PROJECTE D'URBANITZACIÓ SECTOR FCB
 MPMEM A L'ENTORN DE LA CIUTAT ESPORTIVA DEL FCB-SANT JOA DESPÍ-BARCELONA
 N0780- PROJECTE D'URBANITZACIÓ DATA: JUNY 2016
 ACCES AL TRAM: PROPOSTA DATA REVISIÓ: 11/07/2016

A1:1/50
 A3:1/100
 ARQUITECTES: CLIENT:

AN-3

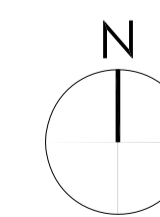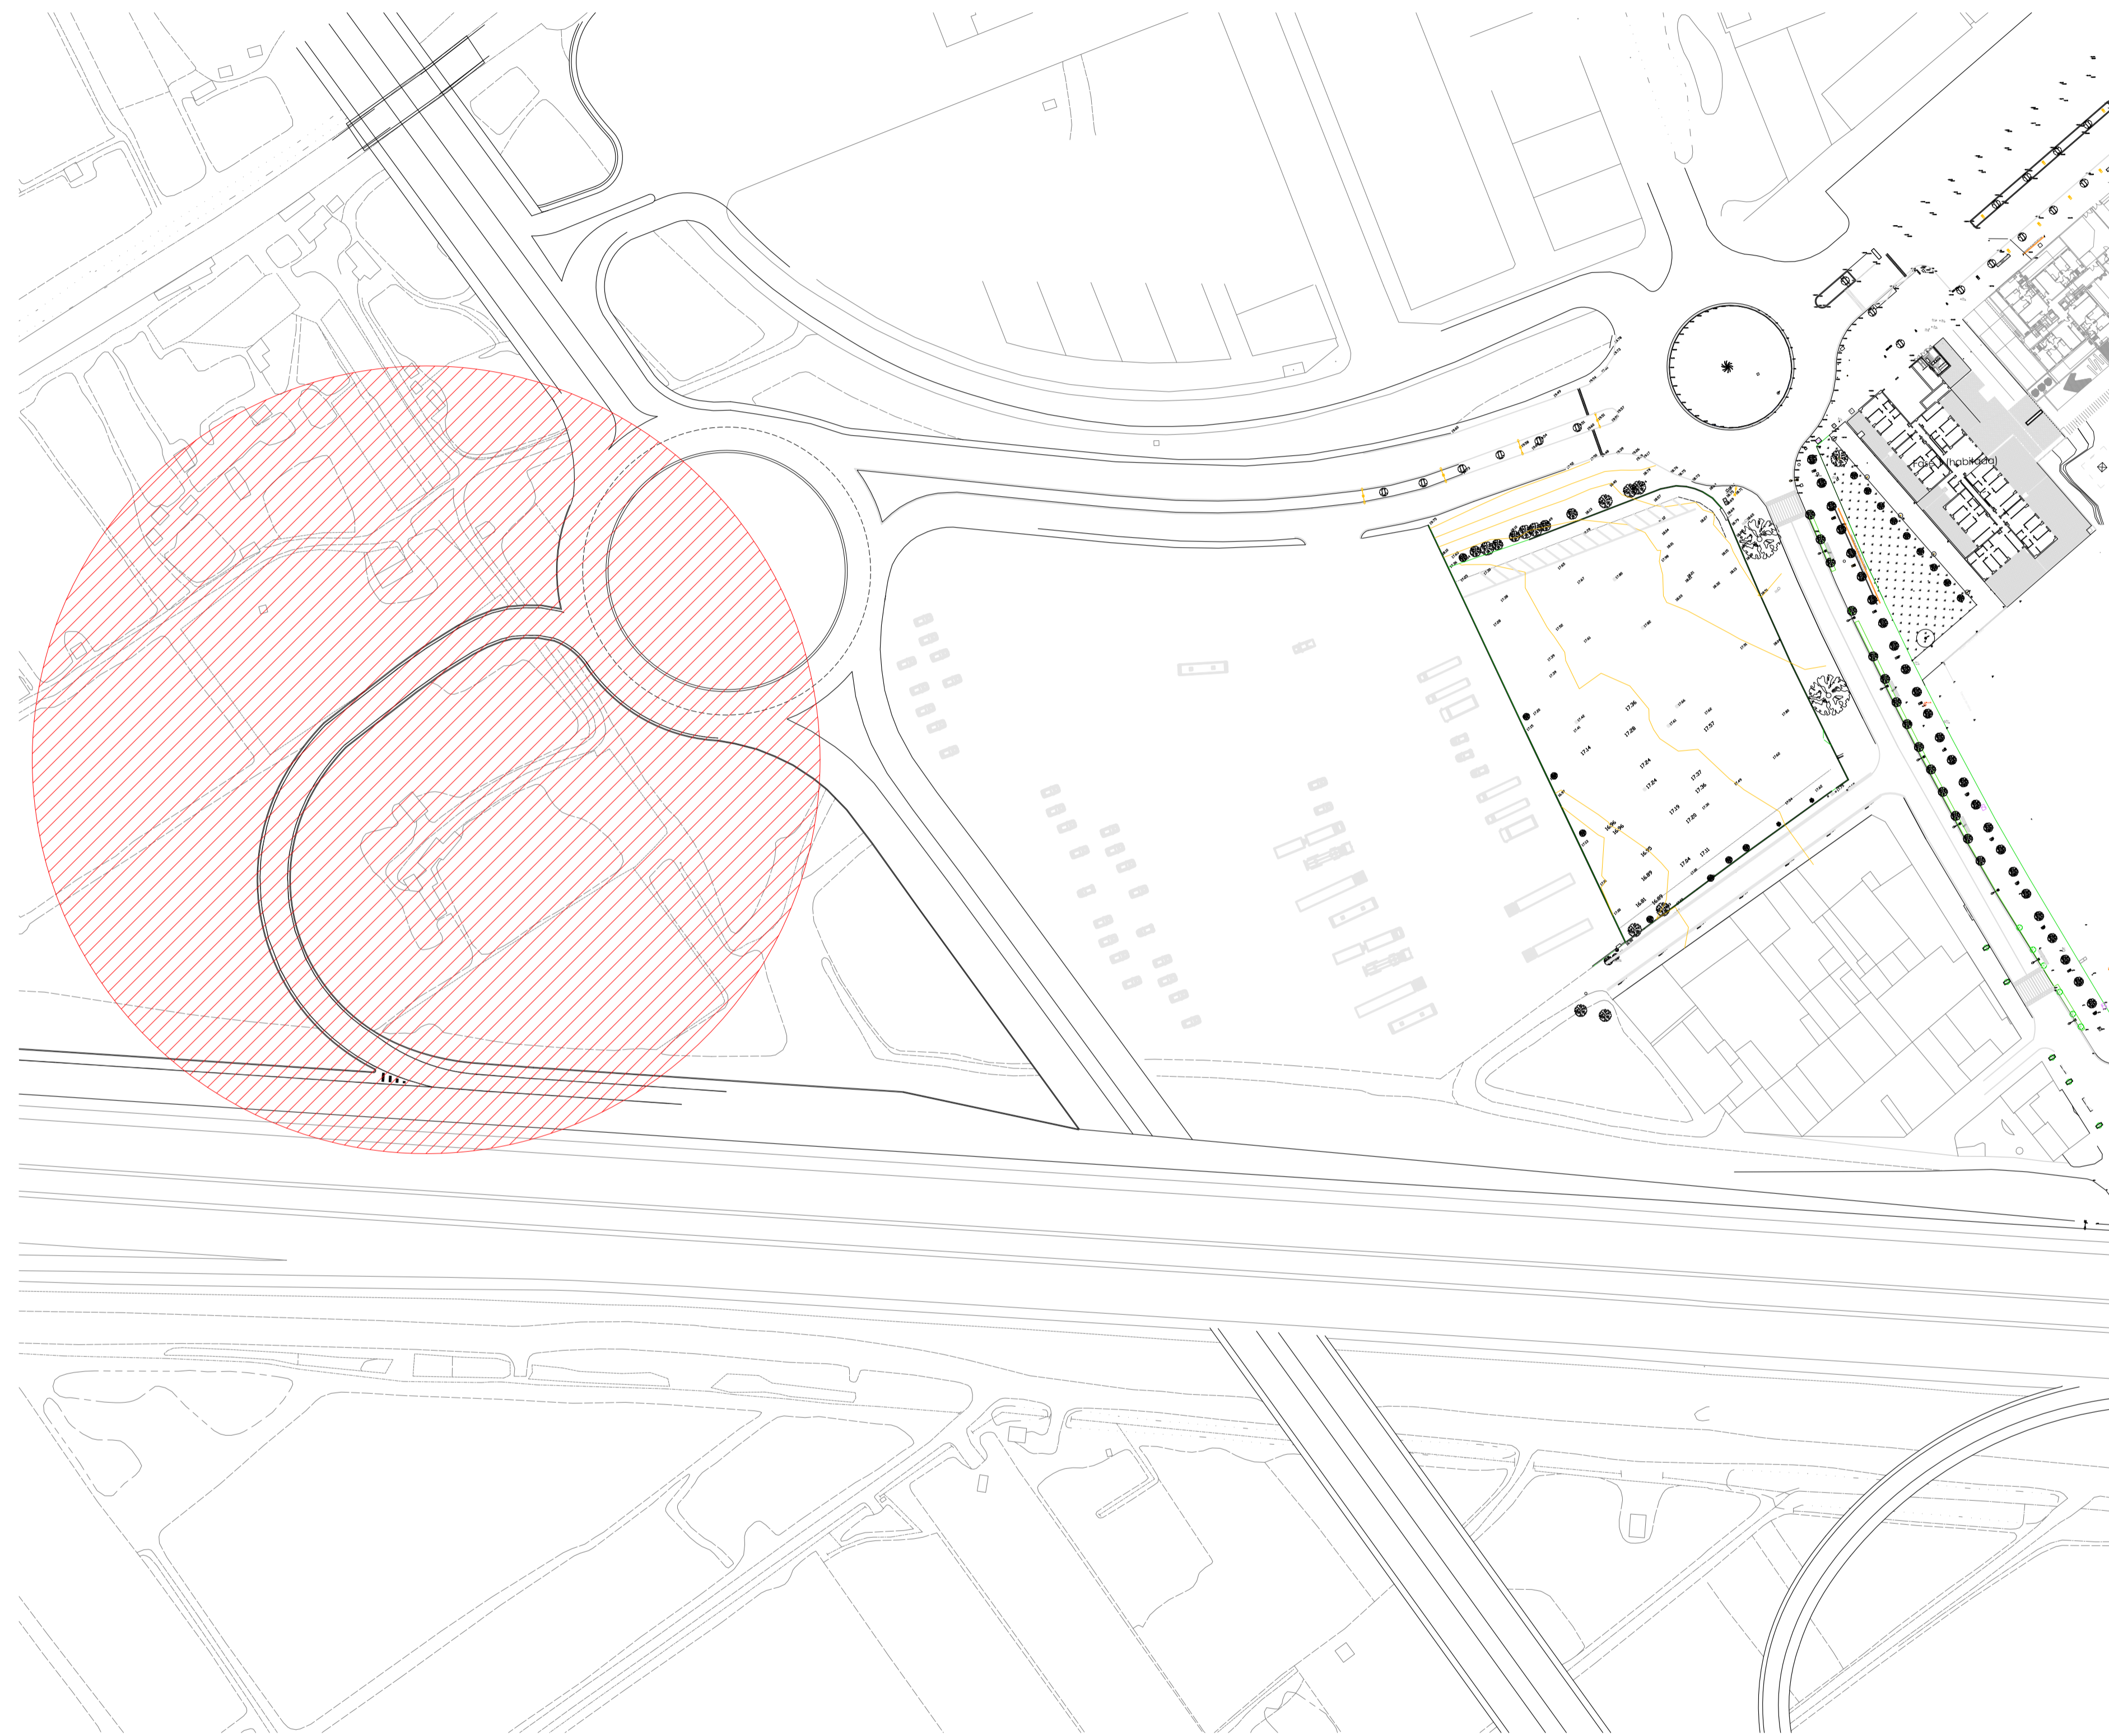

SELLO VISADO


PROJECTE D'URBANITZACIÓ SECTOR FCB
 MPPM A L'ENTORN DE LA CIUTAT ESPORTIVA DEL FCB-SANT JOA DESPÍ-BARCELONA
 N0780- PROJECTE D'URBANITZACIÓ DATA: JUNY 2016
 EMPLAÇAMENT CARRIL DESALERACIÓ B-23 DATA REVISIÓ: 11/07/2016

A1:1/500
 A3:1/1000
 ARQUITECTES:


00780_ANNEJE_PAVIMENTACIÓ ACCES AL TRAM.dwg
 CLIENT:

AN-4.1

b67 palomerarquitectes s.l.p. JUNTA DE COMPENSACIÓ CIUTAT ESPORTIVA FCB
b67 PALOMERAS ARQUITECTES, s.l.p.
 c/Berlín 67 Lrt. 08029 barcelona. 933 223 904. arquitectes@b67.es

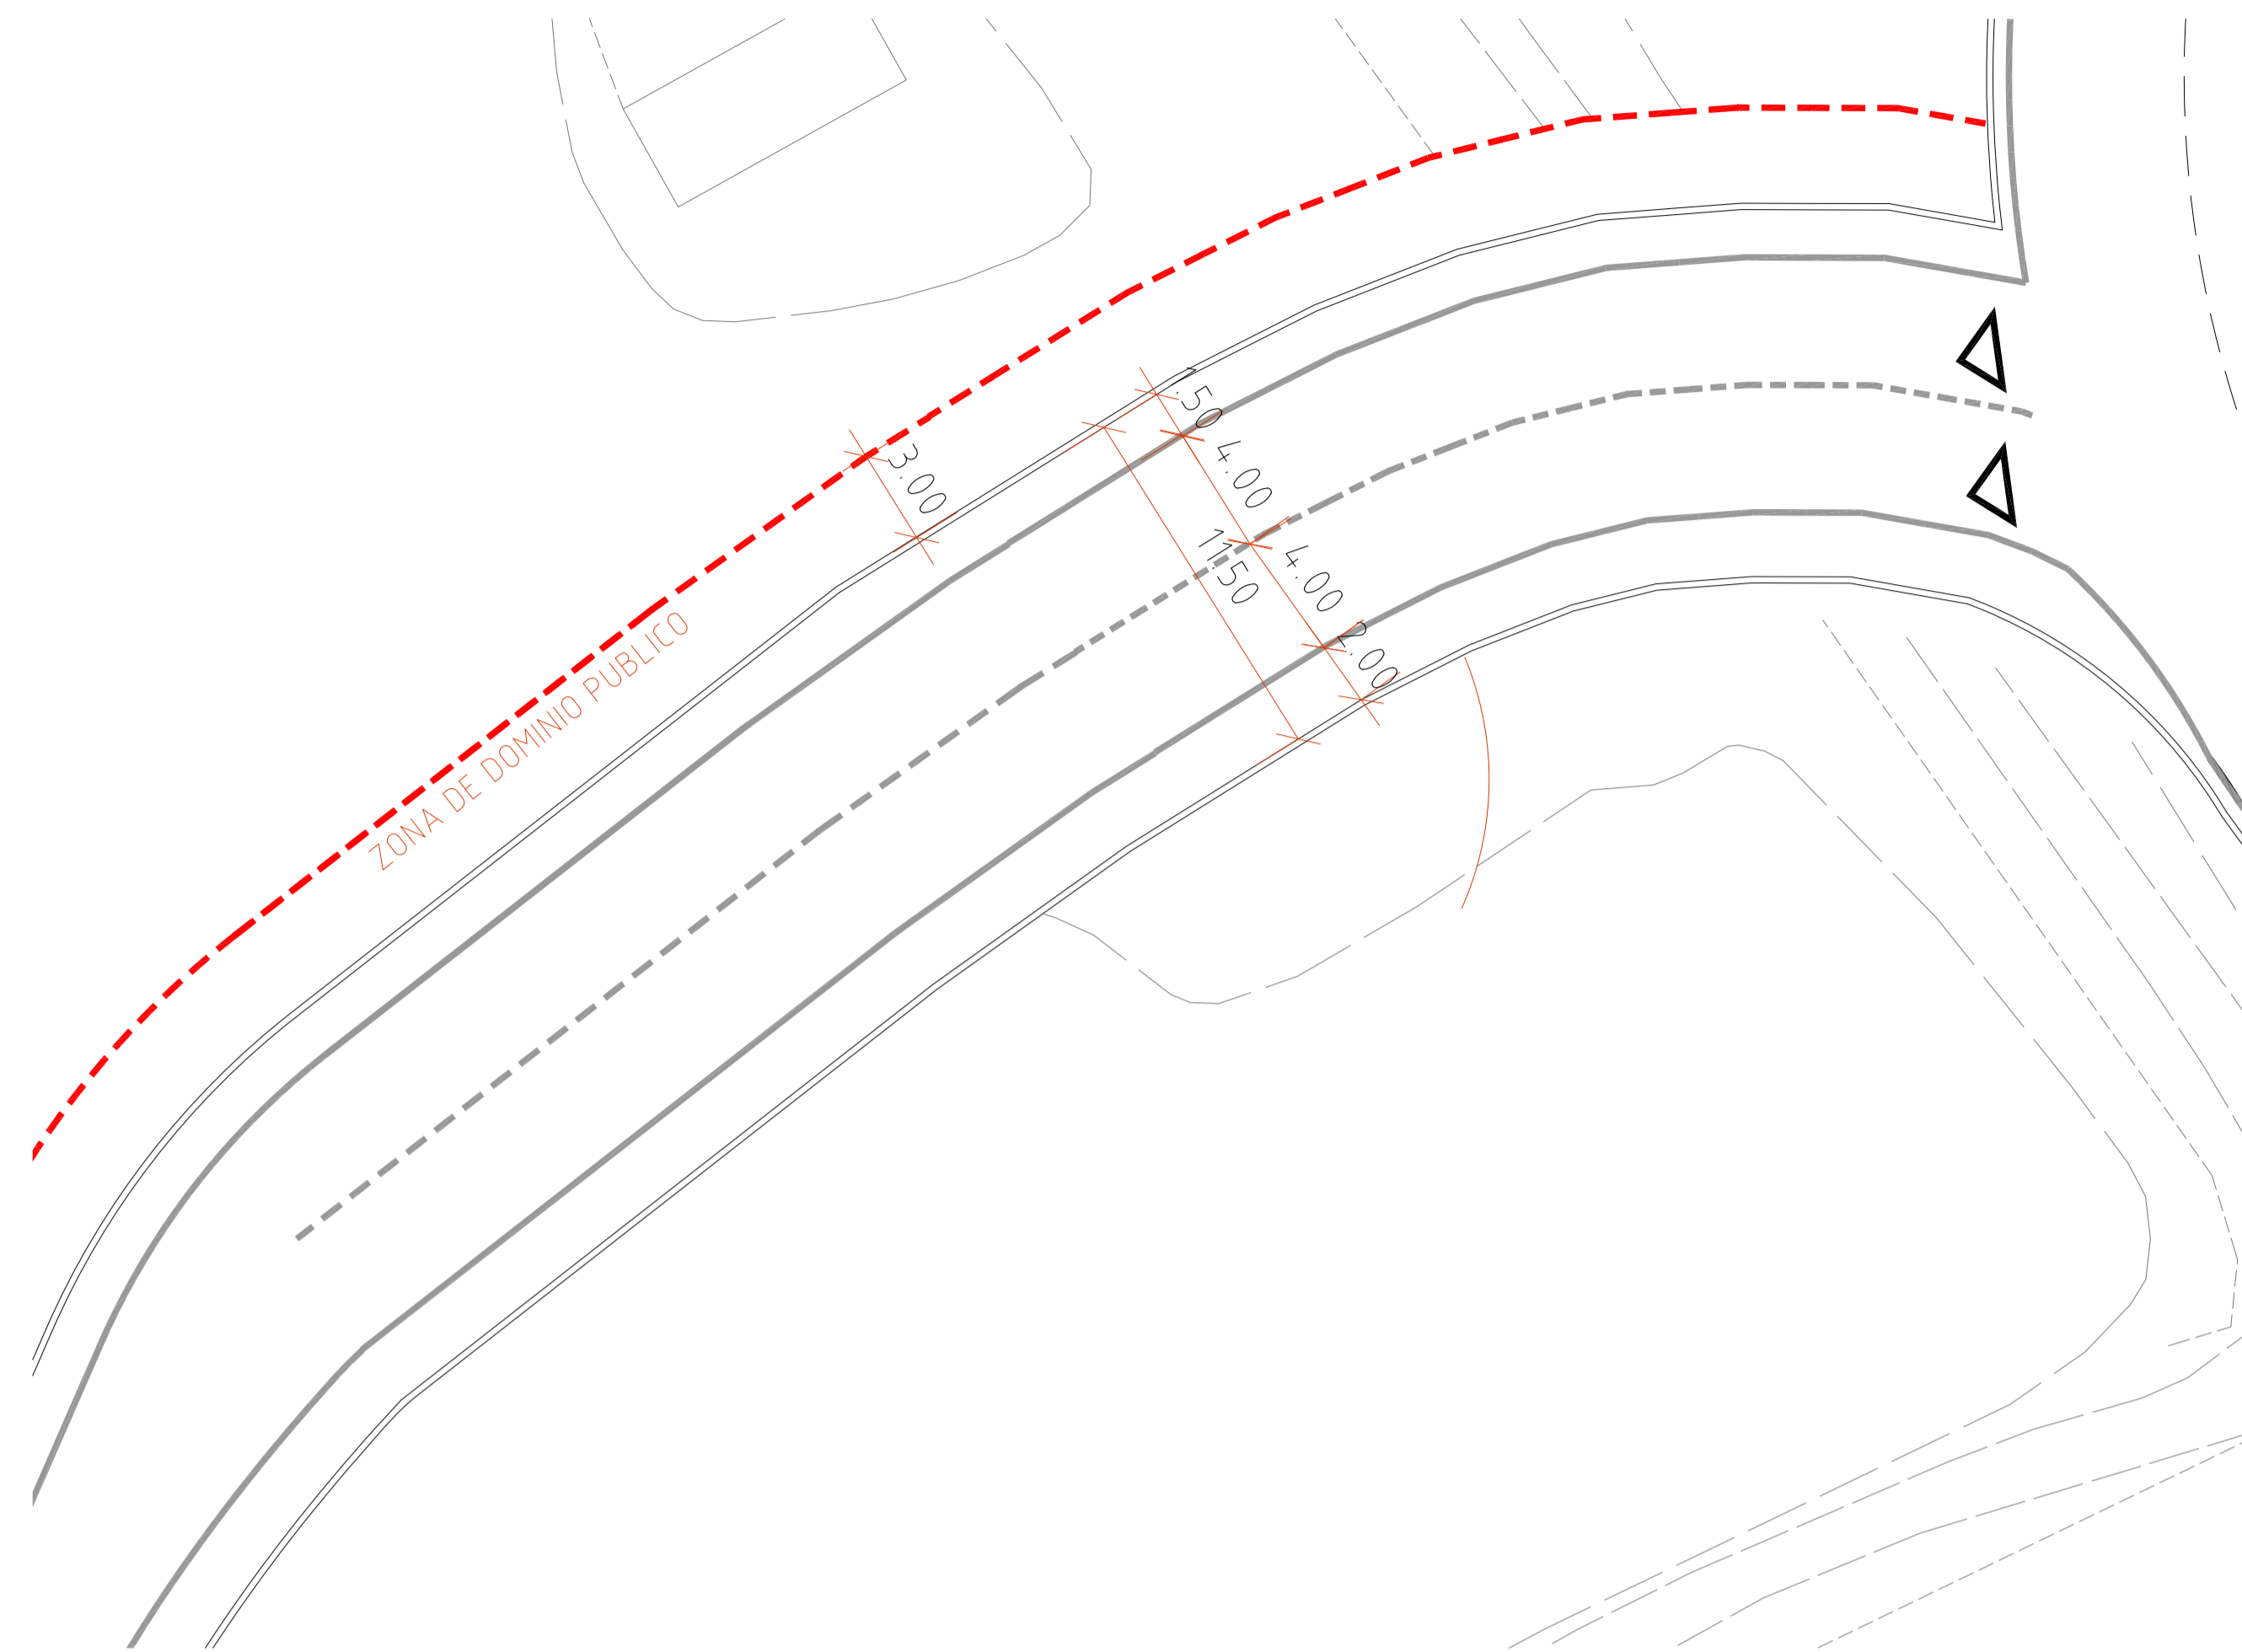


DESDOBLAMENT ULTIM TRAM CARRIL DESACELERACIÓ B-23. e.1/200

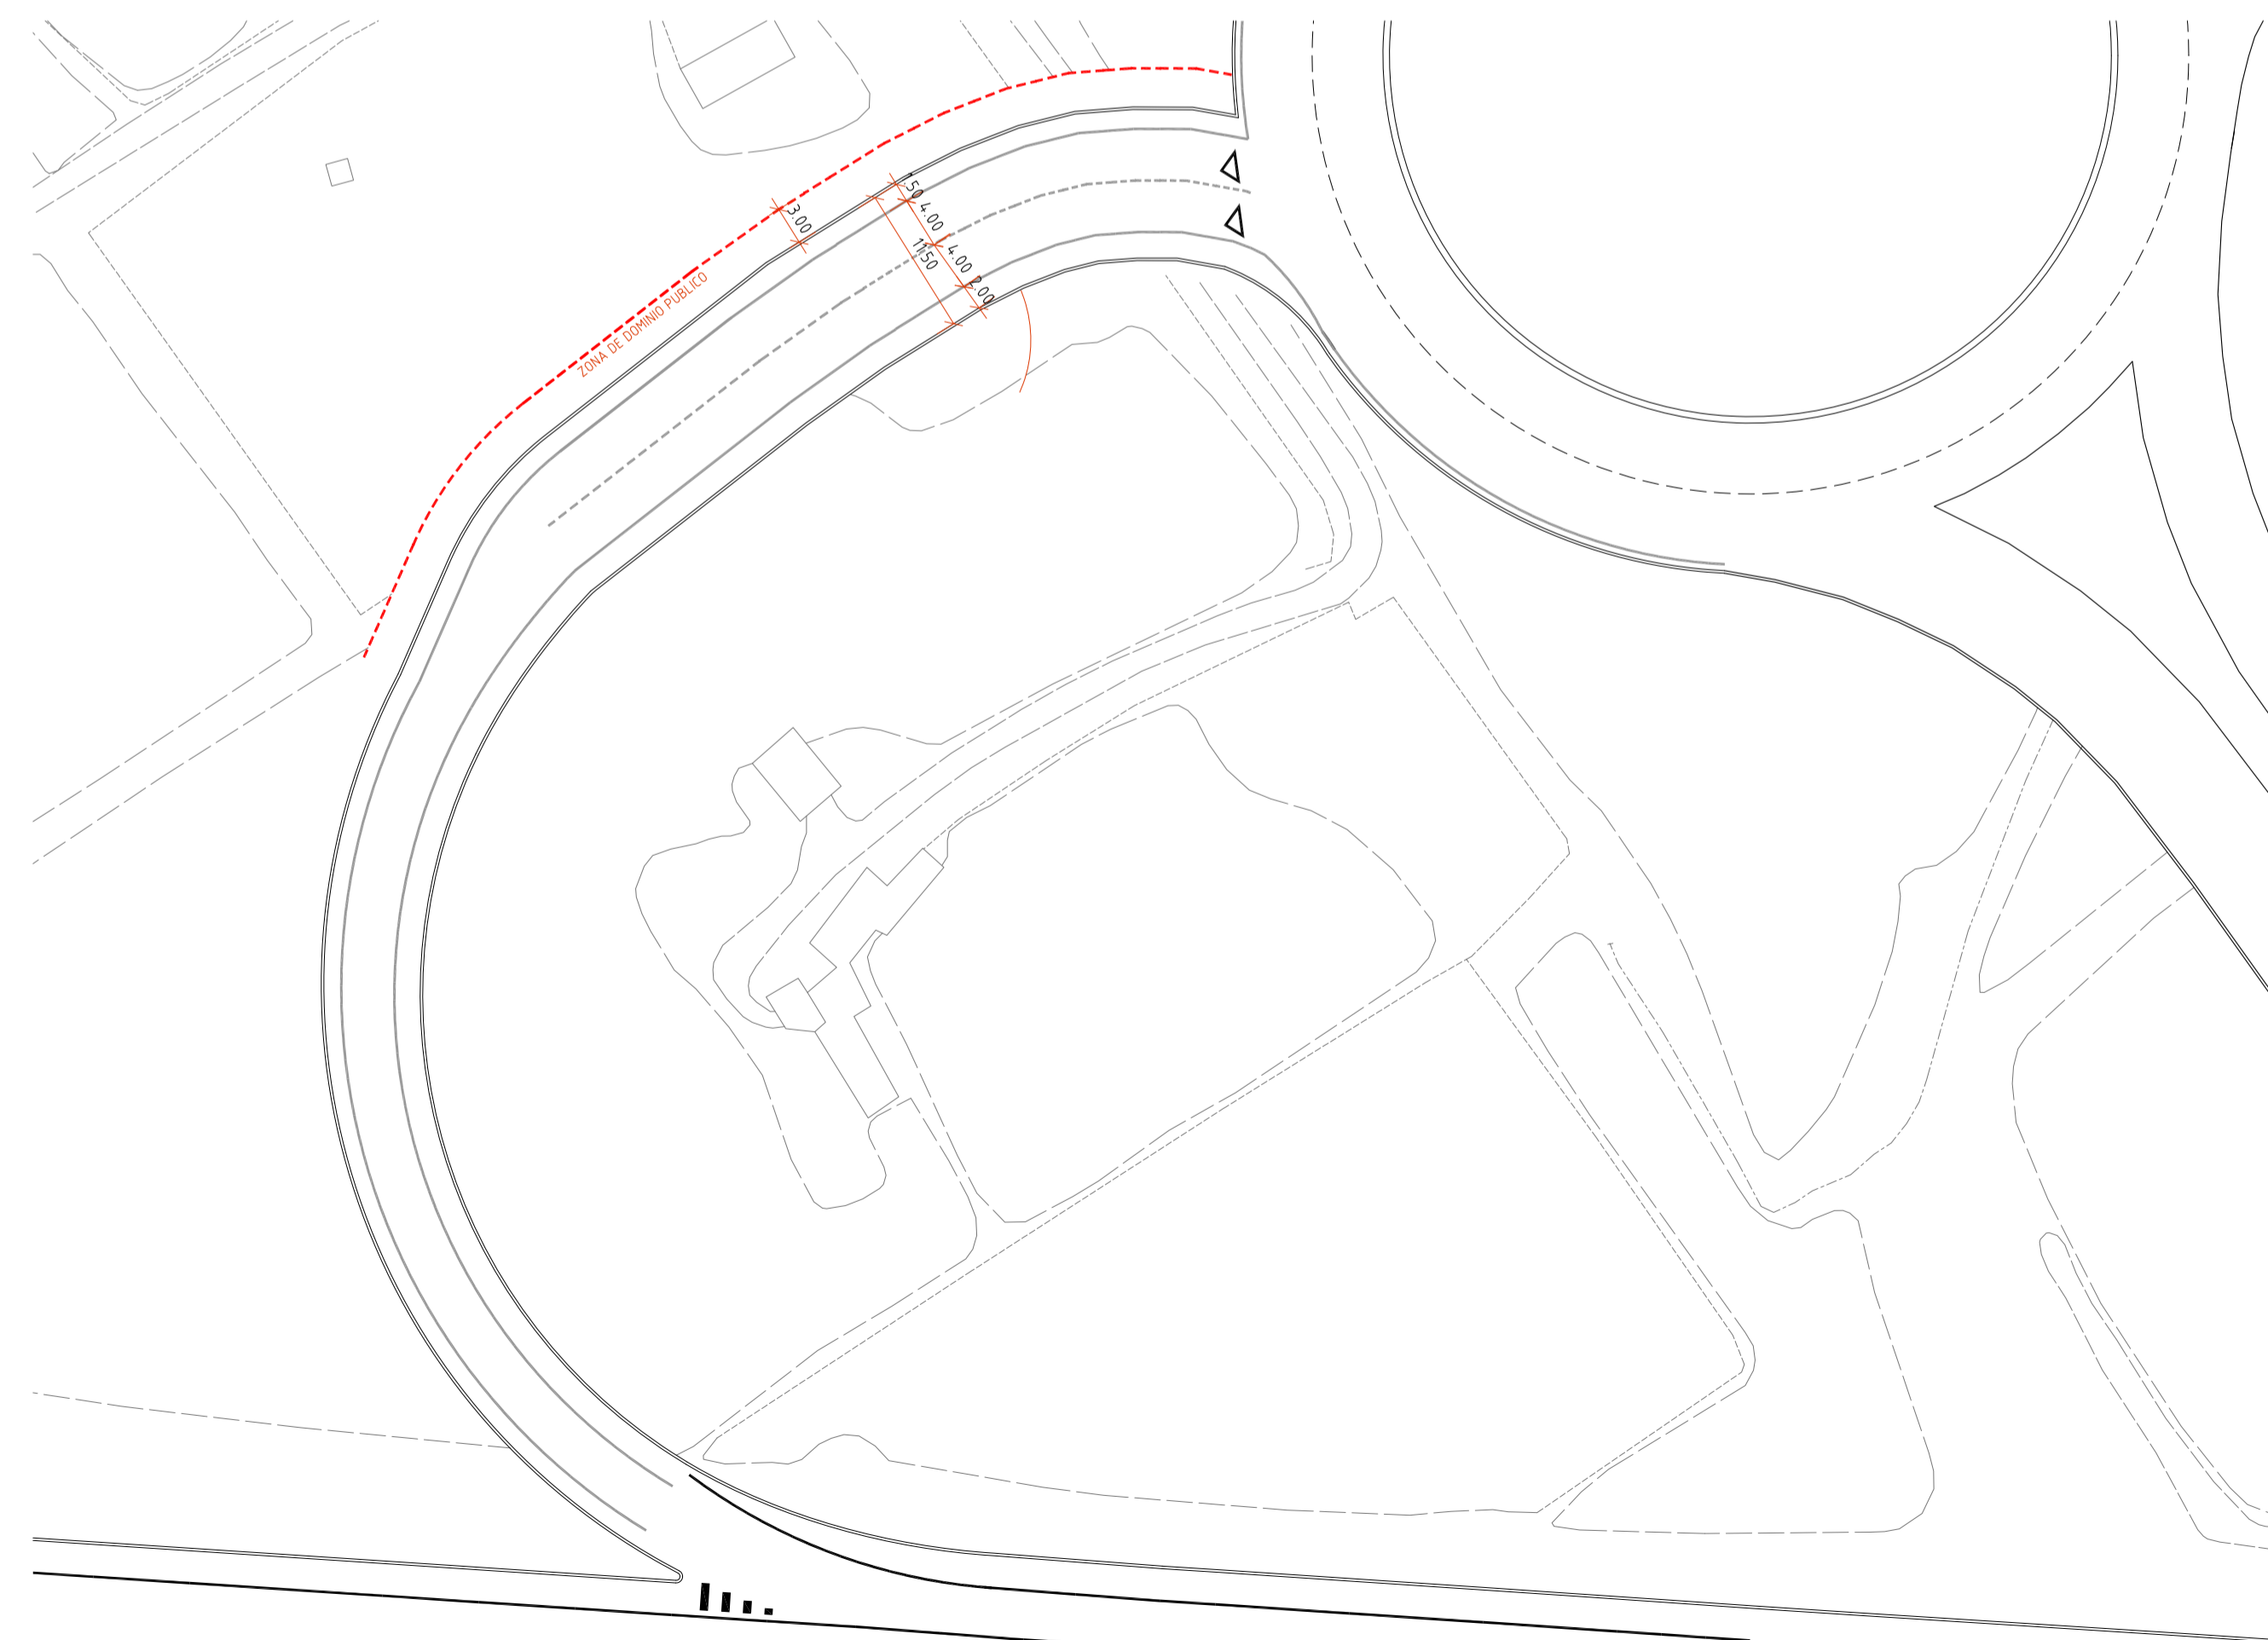


DESDOBLAMENT ULTIM TRAM CARRIL DESACELERACIÓ B-23. e.1/500




IMAGEN AMBITO ACTUACIÓ

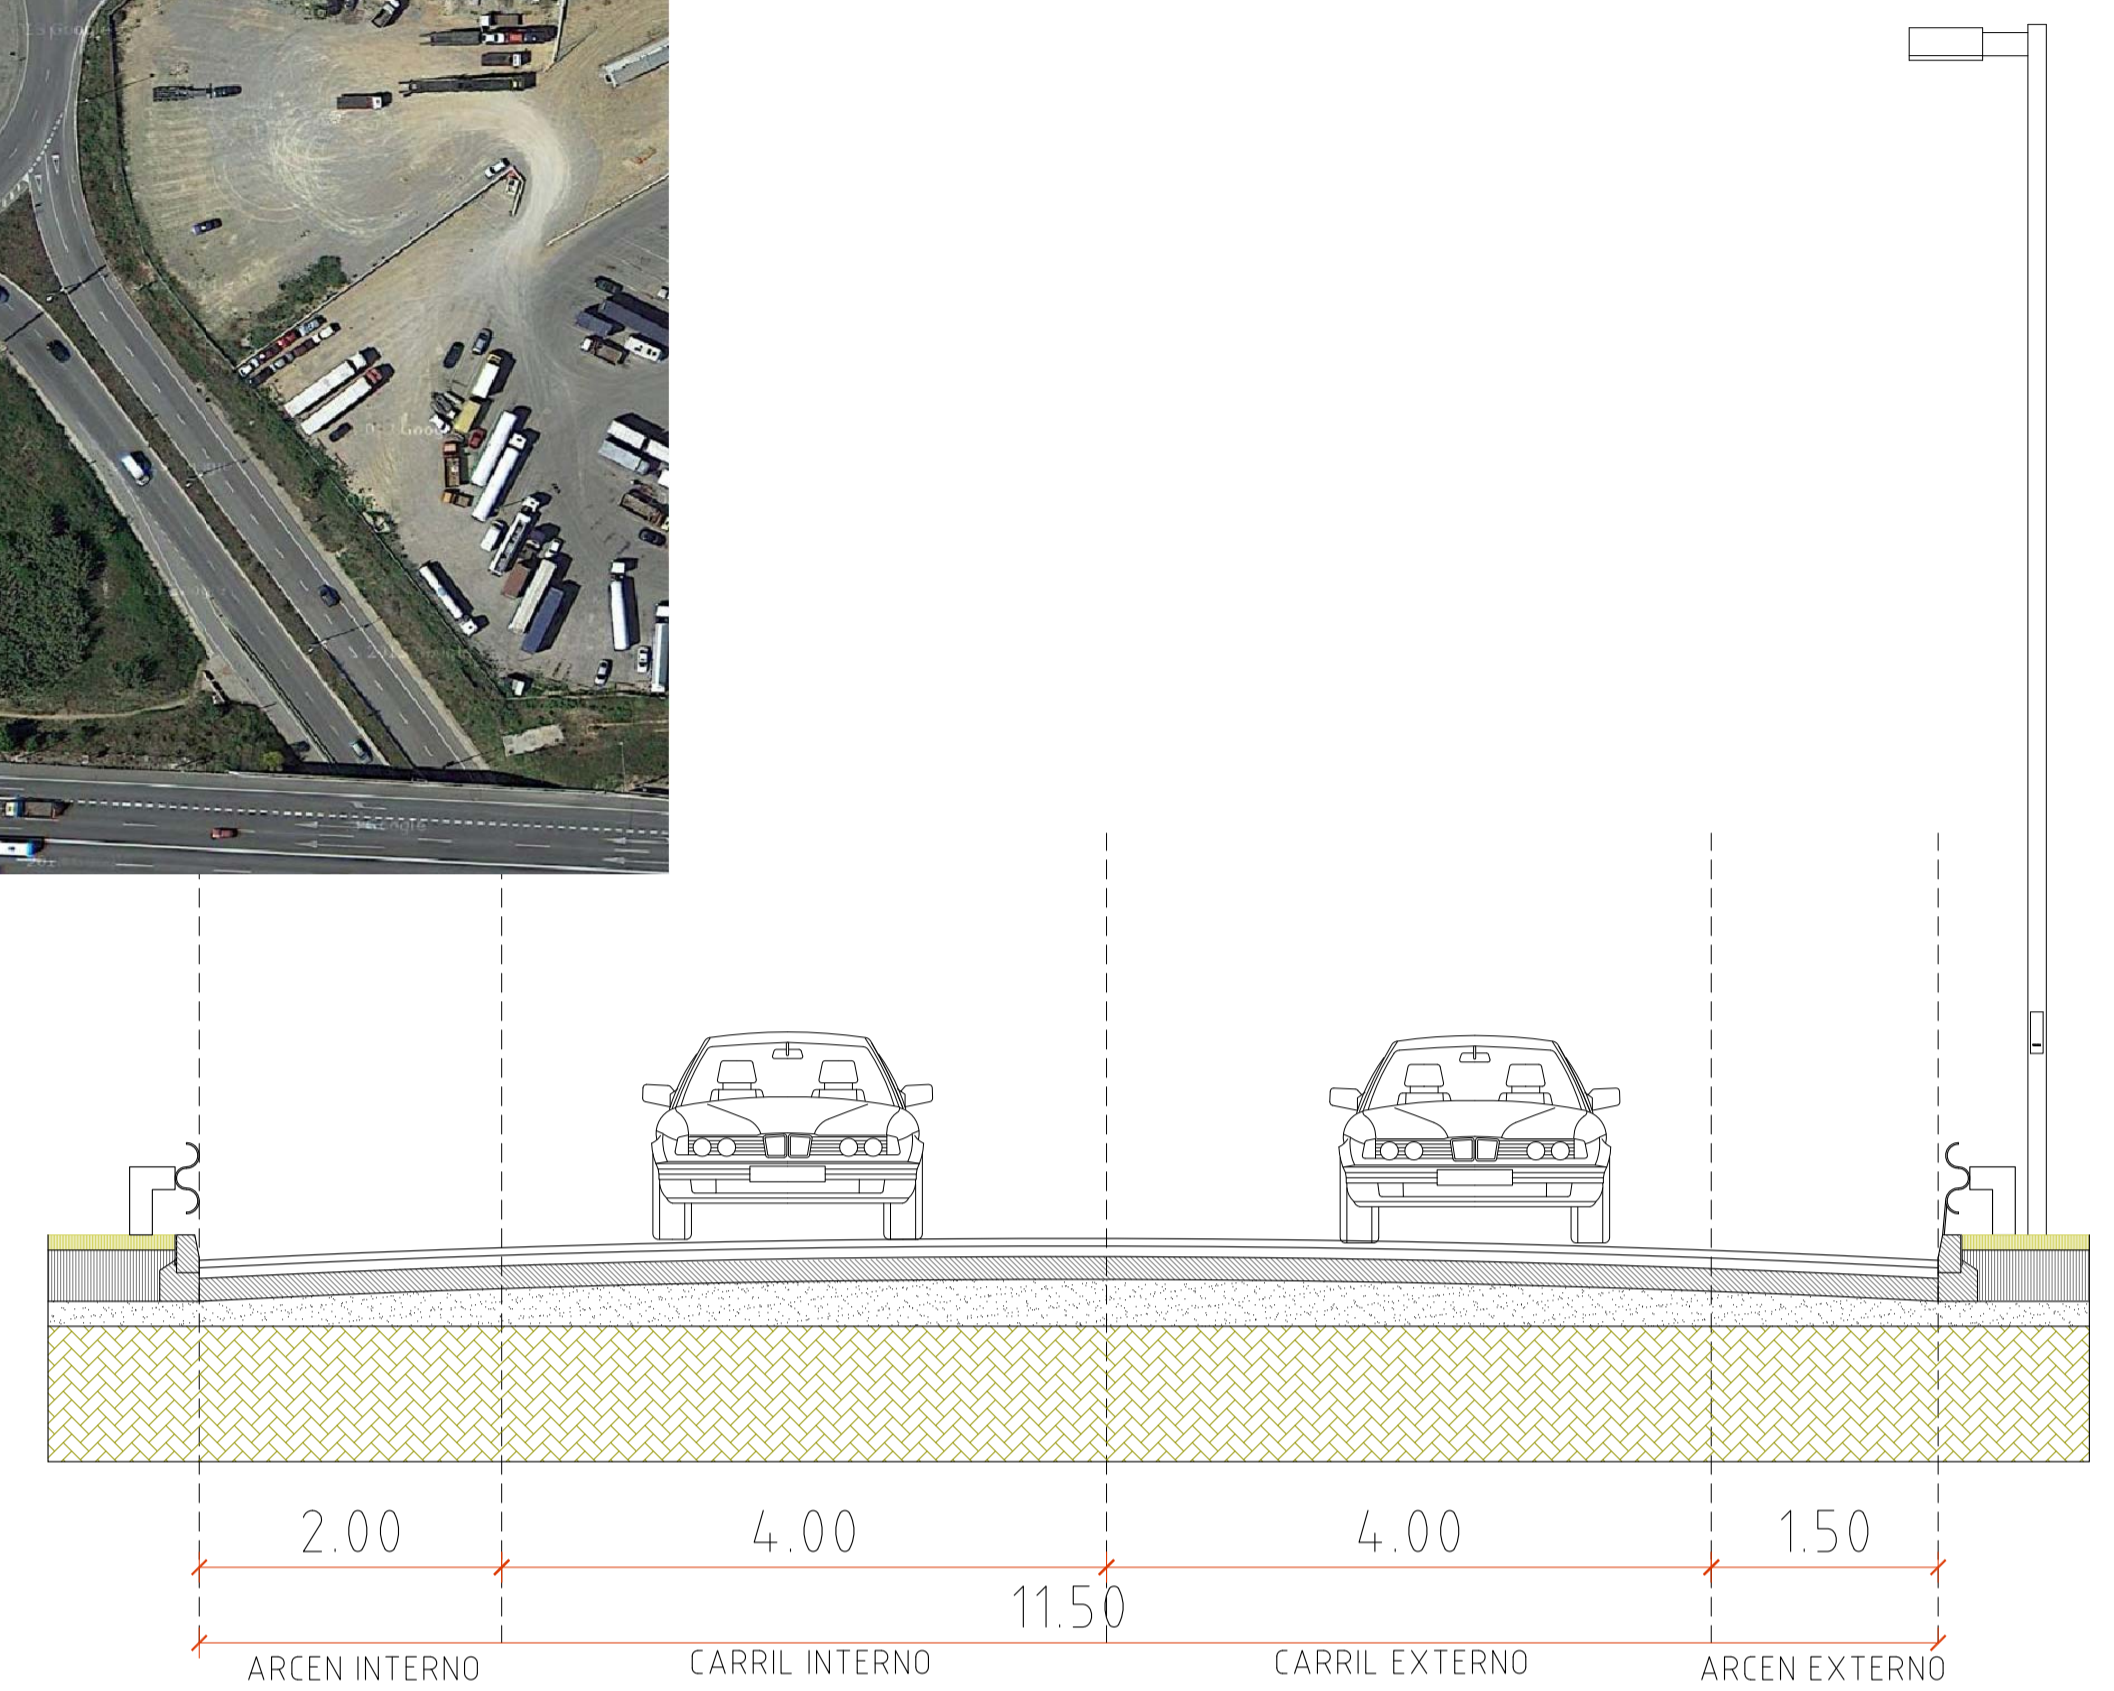

SECCIÓ CARRIL DESACELERACIÓ B-23 - PROPUESTA

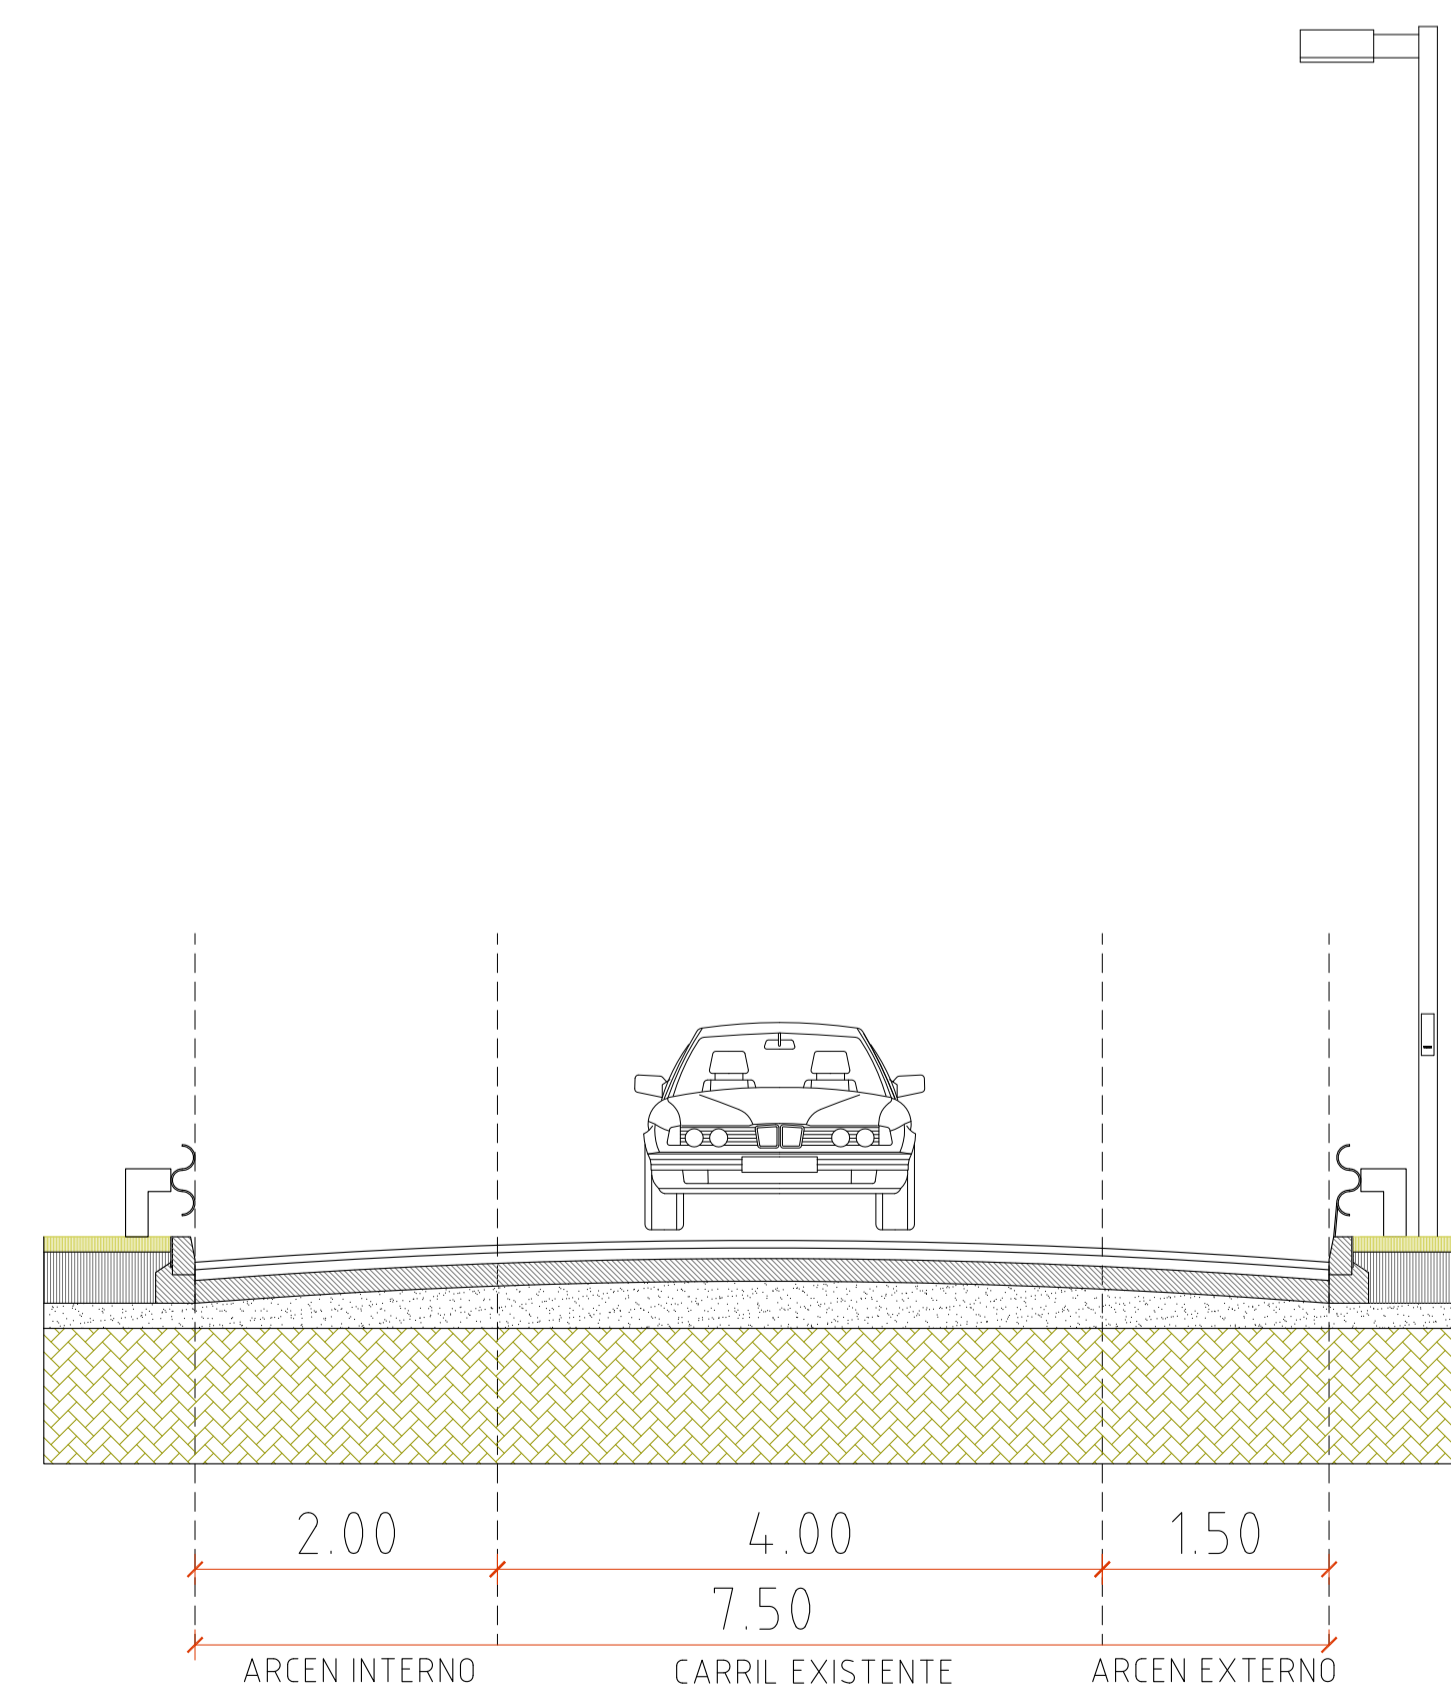

SECCIÓ CARRIL DESACELERACIÓ B-23 EXISTENTE

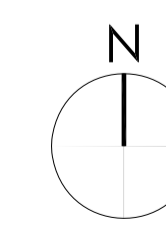

SELLO VISADO

PROJECTE D'URBANITZACIÓ SECTOR FCB
 MPREM A L'ENTORN DE LA CIUTAT ESPORTIVA DEL FCB-SANT JOA DESPI-BARCELONA
 N0780- PROJECTE D'URBANITZACIÓ
 PROPOSTA AMPLIACIÓ CARRIL DESALERACIO B-23
 DATA: JUNY 2016
 DATA REVISIÓ: 11/07/2016
 AN-4.2
 CLIENT: JUNTA DE COMPENSACIÓ CIUTAT ESPORTIVA FCB




TRAM 1







TRAM 2

TRAM 1




TRAM 2

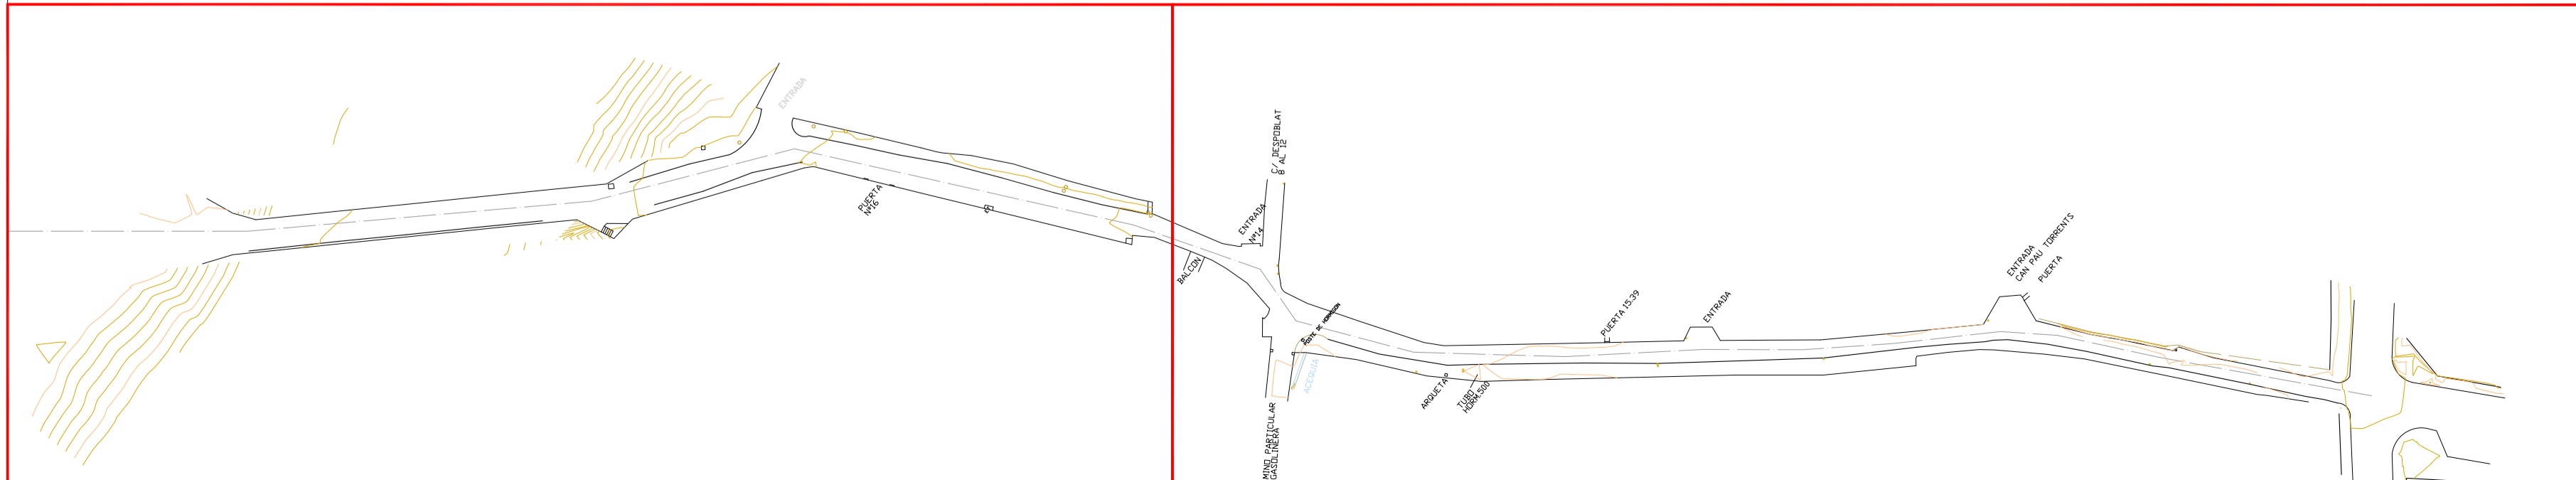


PROJECCió D'URBANITZACIó SECTOR FCB
 MPEM A L'ENTORN DE LA CIUTAT ESPORTIVA DEL FCB-SANT JOA DESPI-BARCELONA
 N0780- PROJECCió D'URBANITZACIó DATA FEBRER 2017
 CAMI DEL MIG TOPOGRAFIC ESTAT ACTUAL DATA REVISIó 08/02/2017
 A1:1/500
 A3: 1/1000
 ARQUITECTES: PALOMERAS ARQUITECTES, s.l.p. JUNTA DE COMPENSACIó CIUTAT ESPORTIVA FCB
 CLIENT: AN-5.0
 Topografico ampliació carrer camí del mig febrer 2017-09

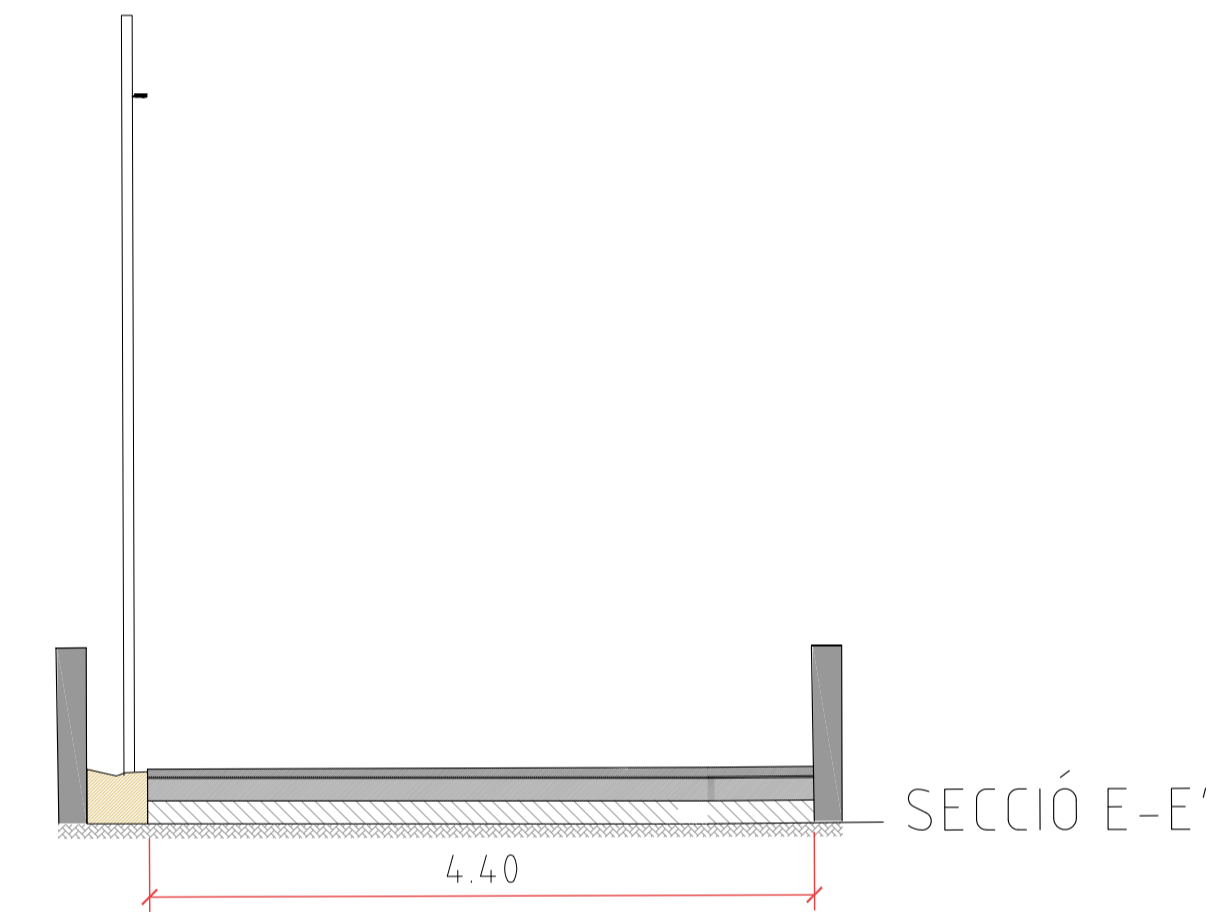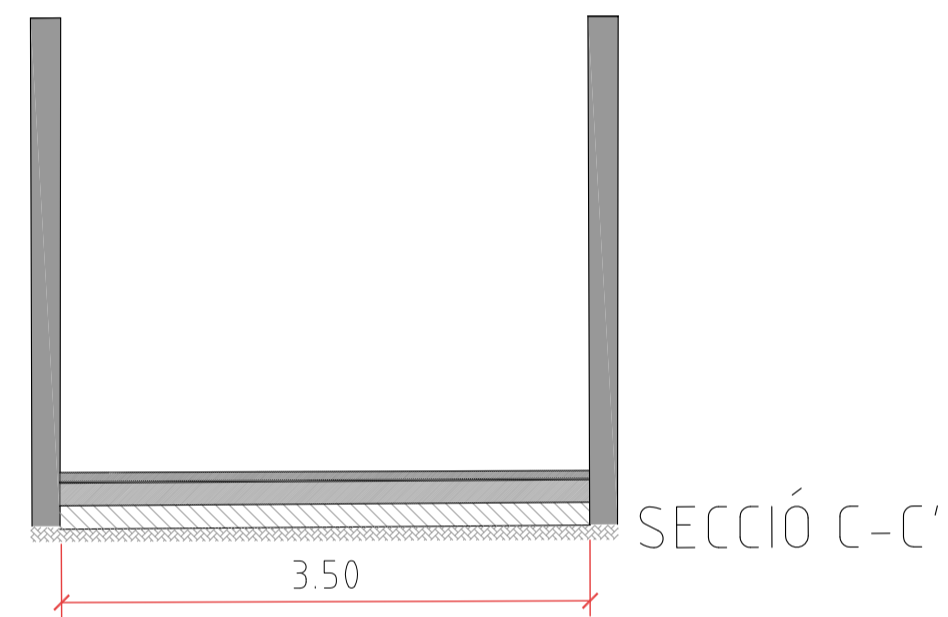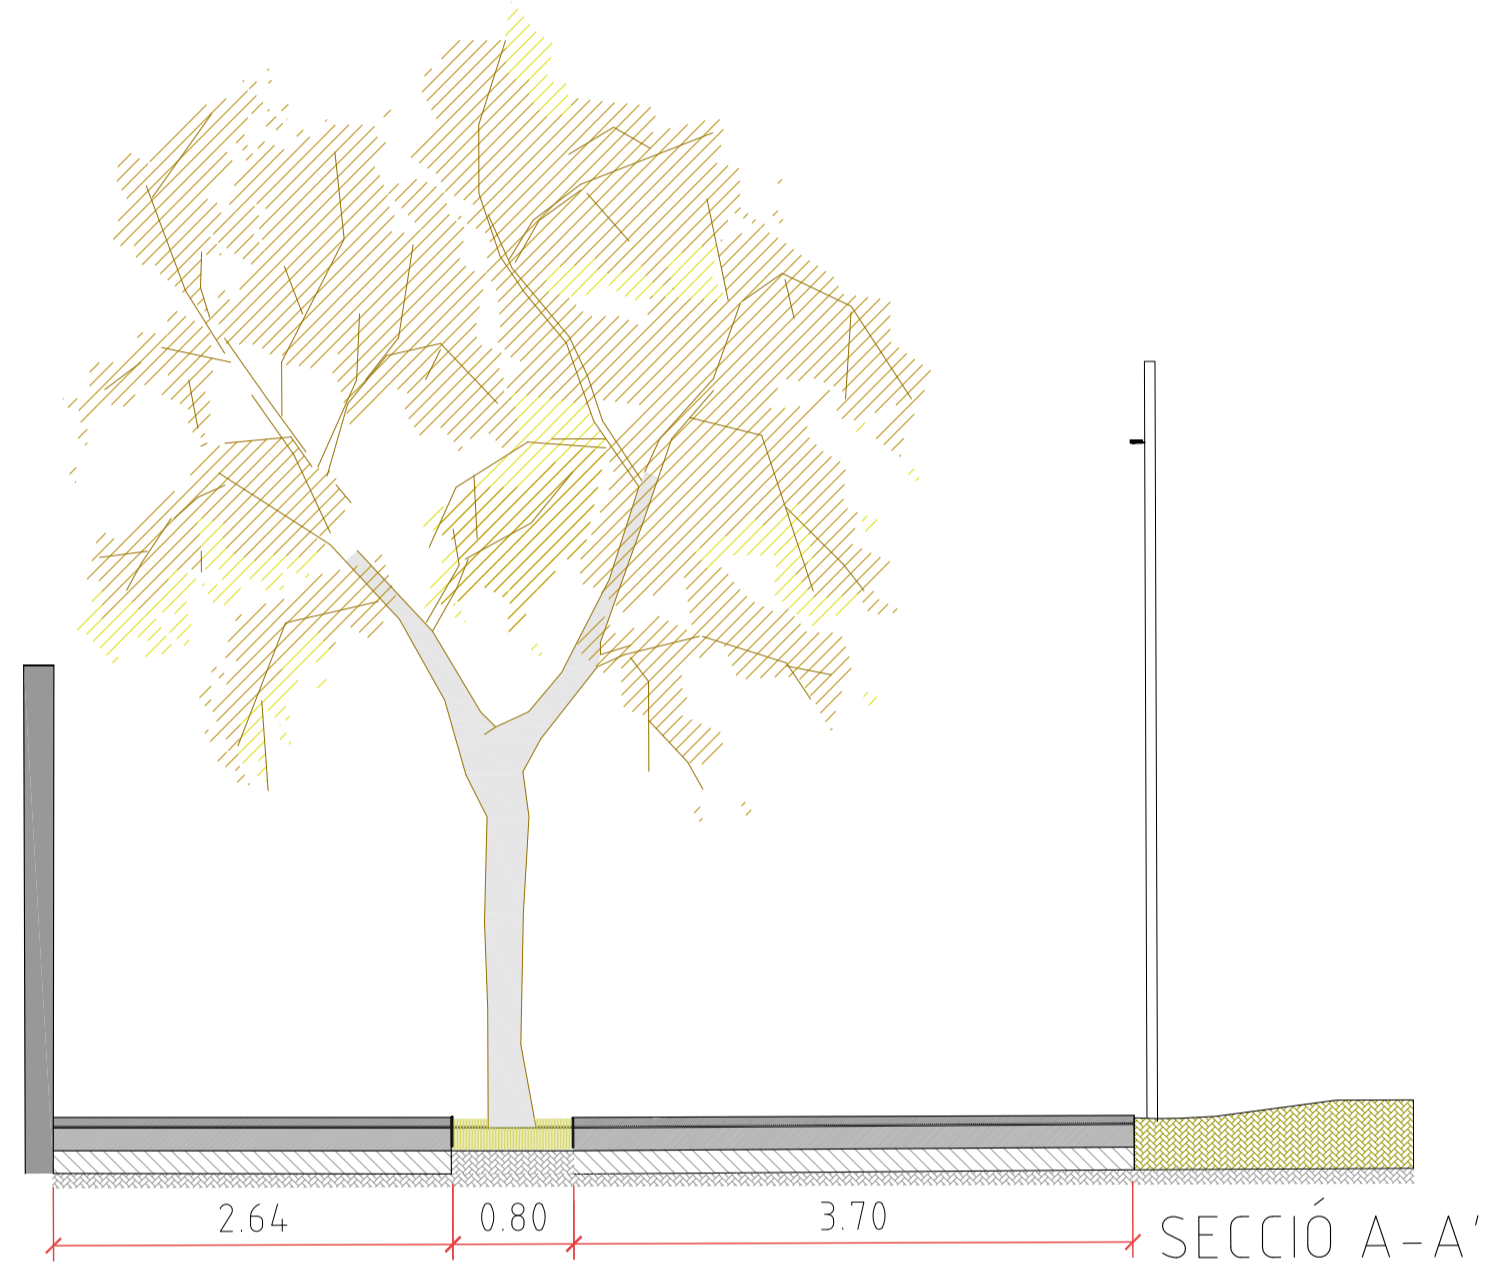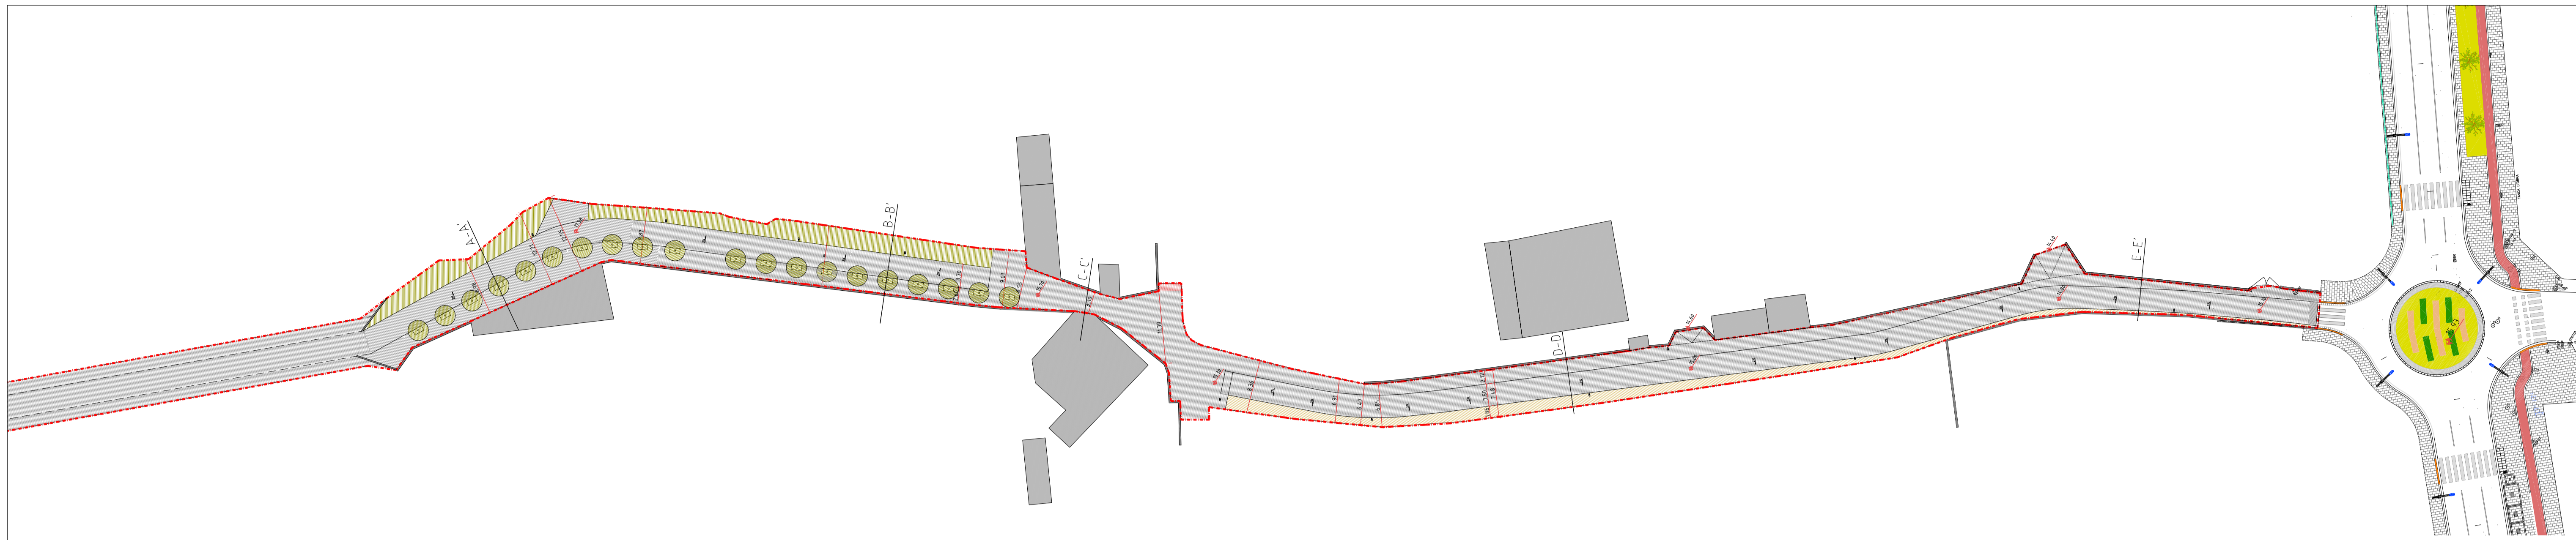

- HIBISCUS SIRIACUS
- PAVIMENT D'ASFALT
- TALUS
- CUNETA
- PAL DE FUSTA EXISTENT
- LLUMINARIA T-GREC

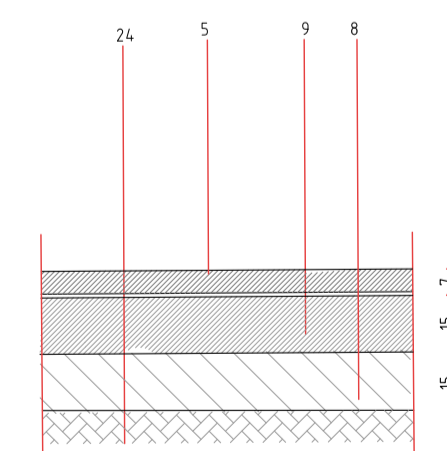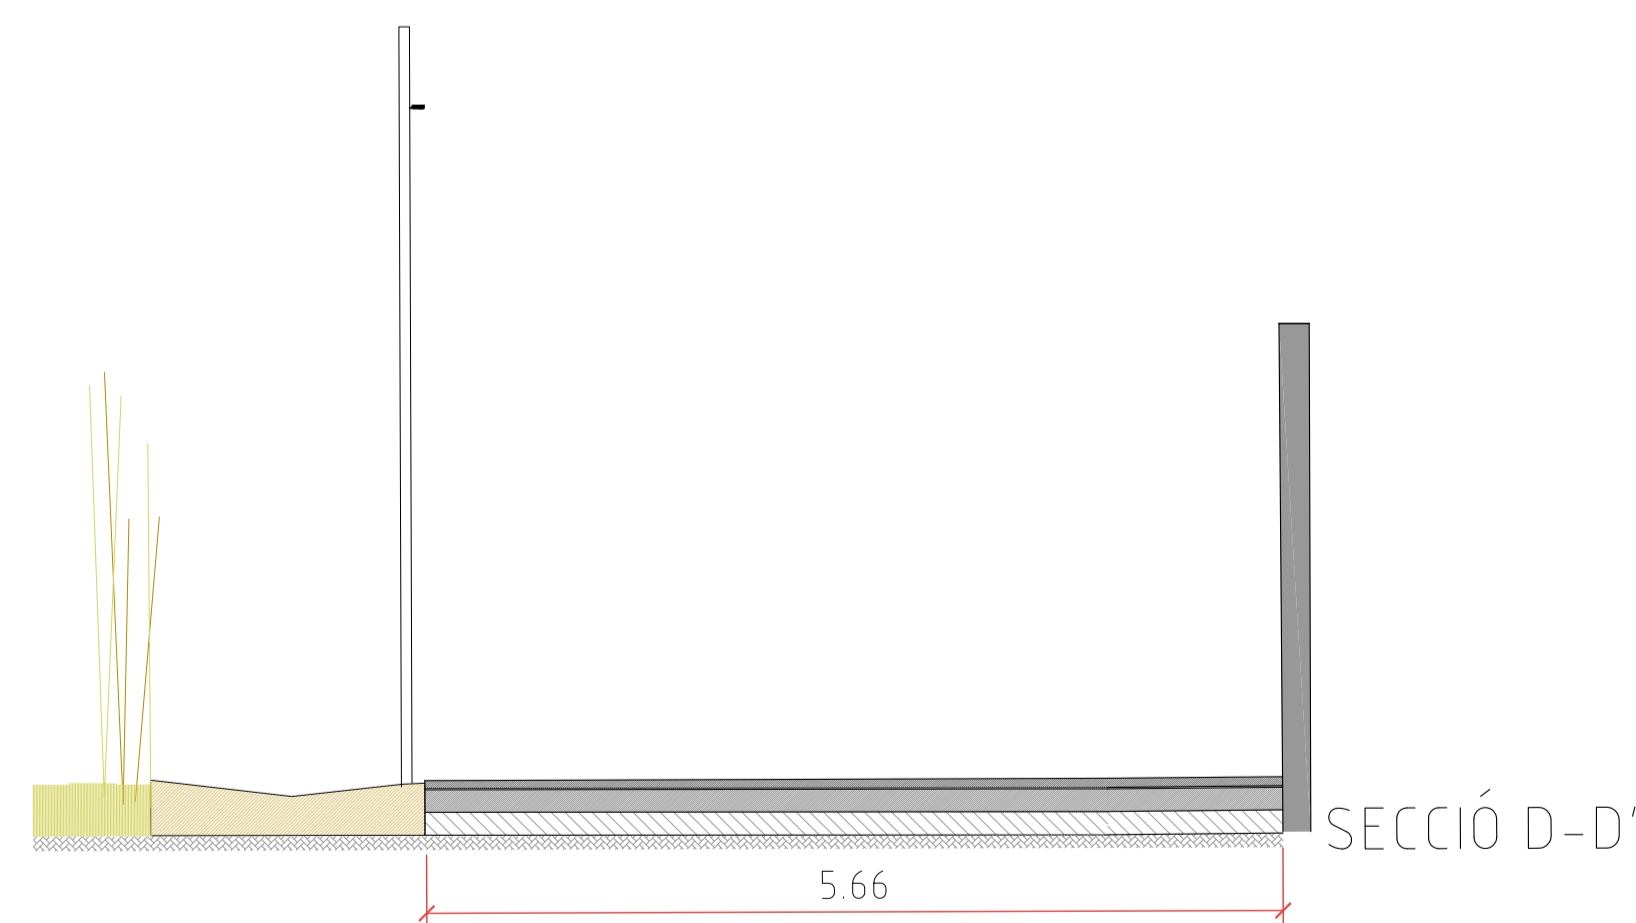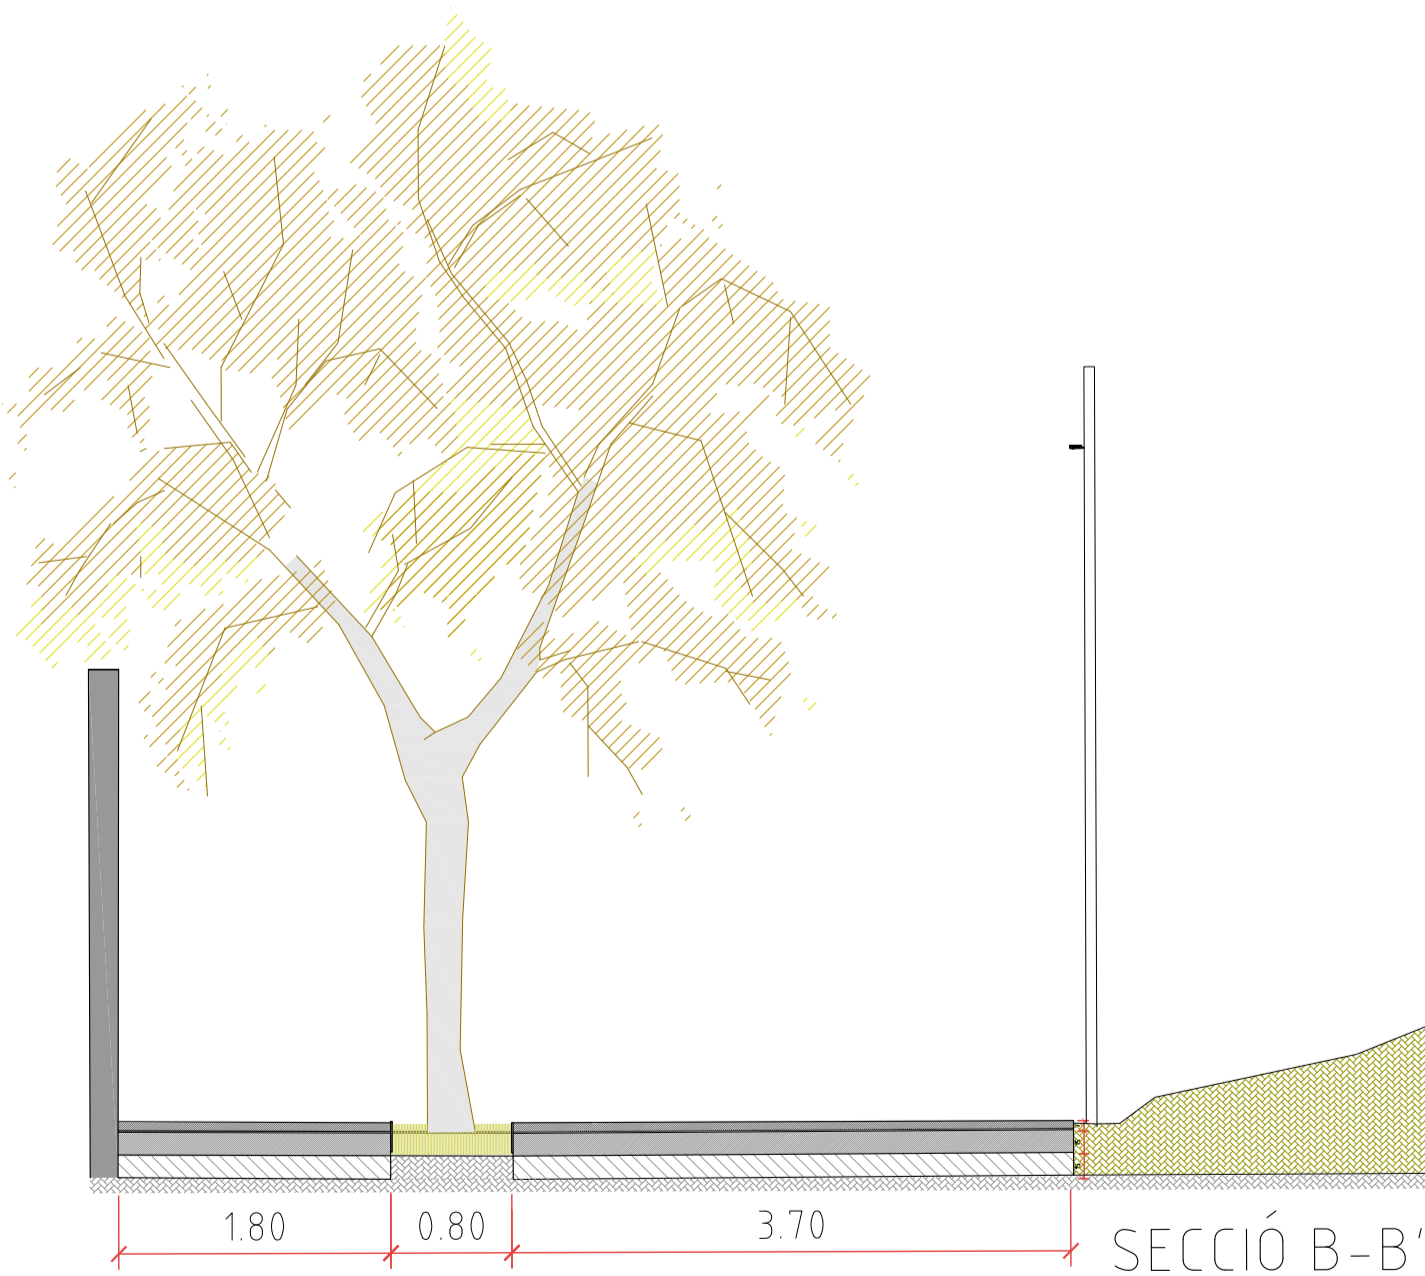


1. VORADA DE GRANET. RECTE MODEL BARCELONA DE 100X20X25 o similar
2. RIGOLA DE PEDRA NATURAL BLANCA 30X30
3. PAVIMENT DE LLOSES MODEL CANIGÓ DE 20X30X5 AMB TRACTAMENT MECÀNIC DE DESGAST EN PROCÉS DE FABRICACIÓ
4. PAVIMENT DE CAUTXÚ 50X50CM
5. MESCLA BITUMINOSA DE COLOR AGLOMERAT EN CALENT e=7cm
6. FORMIGÓ HM-20/R/20/10b
7. PLANXA METÀL·LICA DE 5MM DE GRUIX I 10CM D'ALÇADA SOBRE SABATA DE FORMIGÓ
8. SUB-BASE BASE DE TOT-Ú ARTIFICIAL 2-2 AMB ESTESA I PICOMATGE 980P M e=15cm
9. BASE DE FORMIGÓ HM-20/R/20/1 AMB MALLA DE 20x20x6 e=15cm
10. MESCLA BITUMINOSA EN CALENT TIPUS AC22 BASE G10-20 AMB ÀRID GRÀNIC e=8cm
11. MESCLA BITUMINOSA EN CALENT TIPUS AC16 SURF D10-12 e=6cm
12. EMBORNAL DE FOSA
13. FANAL RODRIA o similar LED NE h=4.70m
14. SUB-BASE GRANULAR #3-5 e=10cm
15. SUB-BASE GRANULAR #5-3 e=10cm
16. SÀLID COMPACTAT AL 98% PM e=10cm
17. MESCLA DE SÀLID T55 I TERRA VEGETAL 25% e=15cm
18. GUAL DE MESCLA BITUMINOSA EN CALENT TIPUS AC6 SURF D10-12 e=6mm PINTAT VERMELL I BLANC SEGONS CRITERIS POLICIA MUNICIPAL
19. CAPA DE SORRA DE 2CM
20. PEÇA DE GRANET (V120) - GUAL LATERAL 1.60x4x20
21. PEÇA DE GRANET (V120) - GUAL CENTRAL 1.20x4x20
22. PEÇA DE GRANET (V120) - GUAL CENTRAL 1.20x4x20
23. LAMINA GEOTÈXIL
24. TUB DE DRENATGE #200
27. ZONA GESPA
28. TERRA VEGETAL
29. ESCOSSELL RECTANGULAR DE PLANXA METÀL·LICA 120X80CM
30. GATA DE PASSAMA D'ACER
31. ARBRE DE FORT PETIT PER CARRERS 2 I 4 TIPUS PYRUS CALLERIANA
32. PAPERERES
33. SENYAL VERTICAL
34. CONTENIDORS RESIDUOS (RI-VIRED) ENVASOS (EI-PAPER) (PI-ORGANIC) (IO)
35. ELEMENTS SEPARADORS (CARRIL BICI)
36. TACS PAVIMENT RUGÓS REDUCTOR DE VELOCITAT

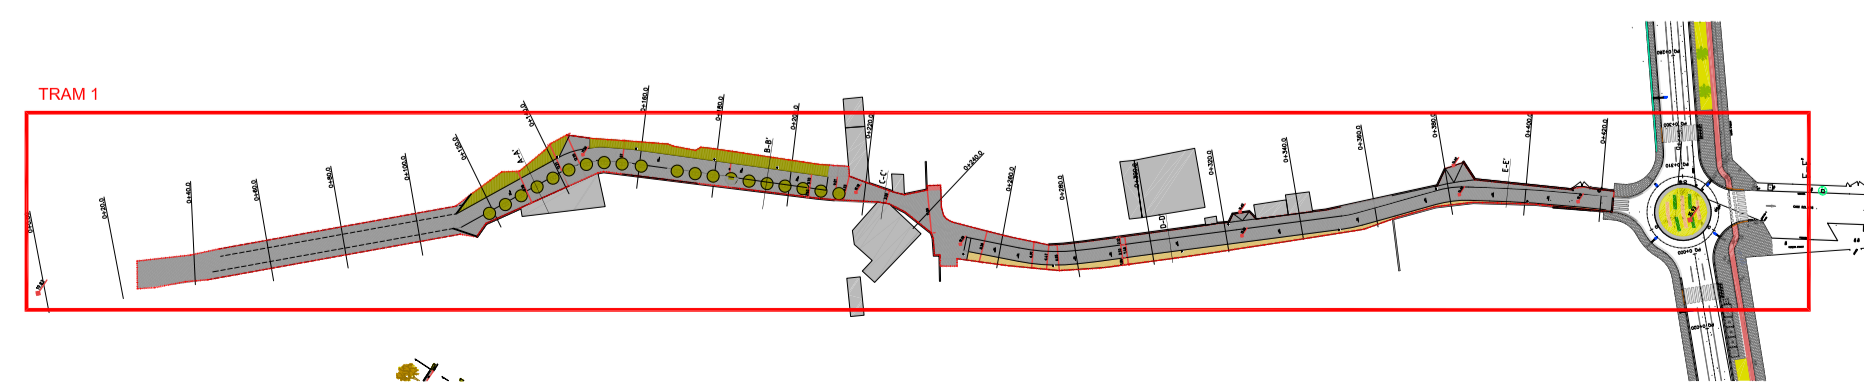


PROJECTE D'URBANITZACIÓ SECTOR FCB
 MPPM A L'ENTORN DE LA CIUTAT ESPORTIVA DEL FCB-SANT JOA DESPÍ-BARCELONA
 N0780- PROJECTE D'URBANITZACIÓ DATA FEBRER 2017
 ACCESSOS VIANANTS PER SOTA DATA REVISIÓ 19/02/2017
 B-23/CAMI DEL MIG AN-5.1
 PROPOSTA CAMI DEL MIG_mod reduccio.dwg

A1:1/500
 A3: 1/1000
 ARQUITECTES: CLIENT:

b67 palomerarquitectes s.l.p. JUNTA DE COMPENSACIÓ CIUTAT ESPORTIVA FCB
b67 PALOMERAS ARQUITECTES, s.l.p.
 c/Berlin 67 Lrt. 08029 barcelona. 933 223 904. arquitectes@b67.es

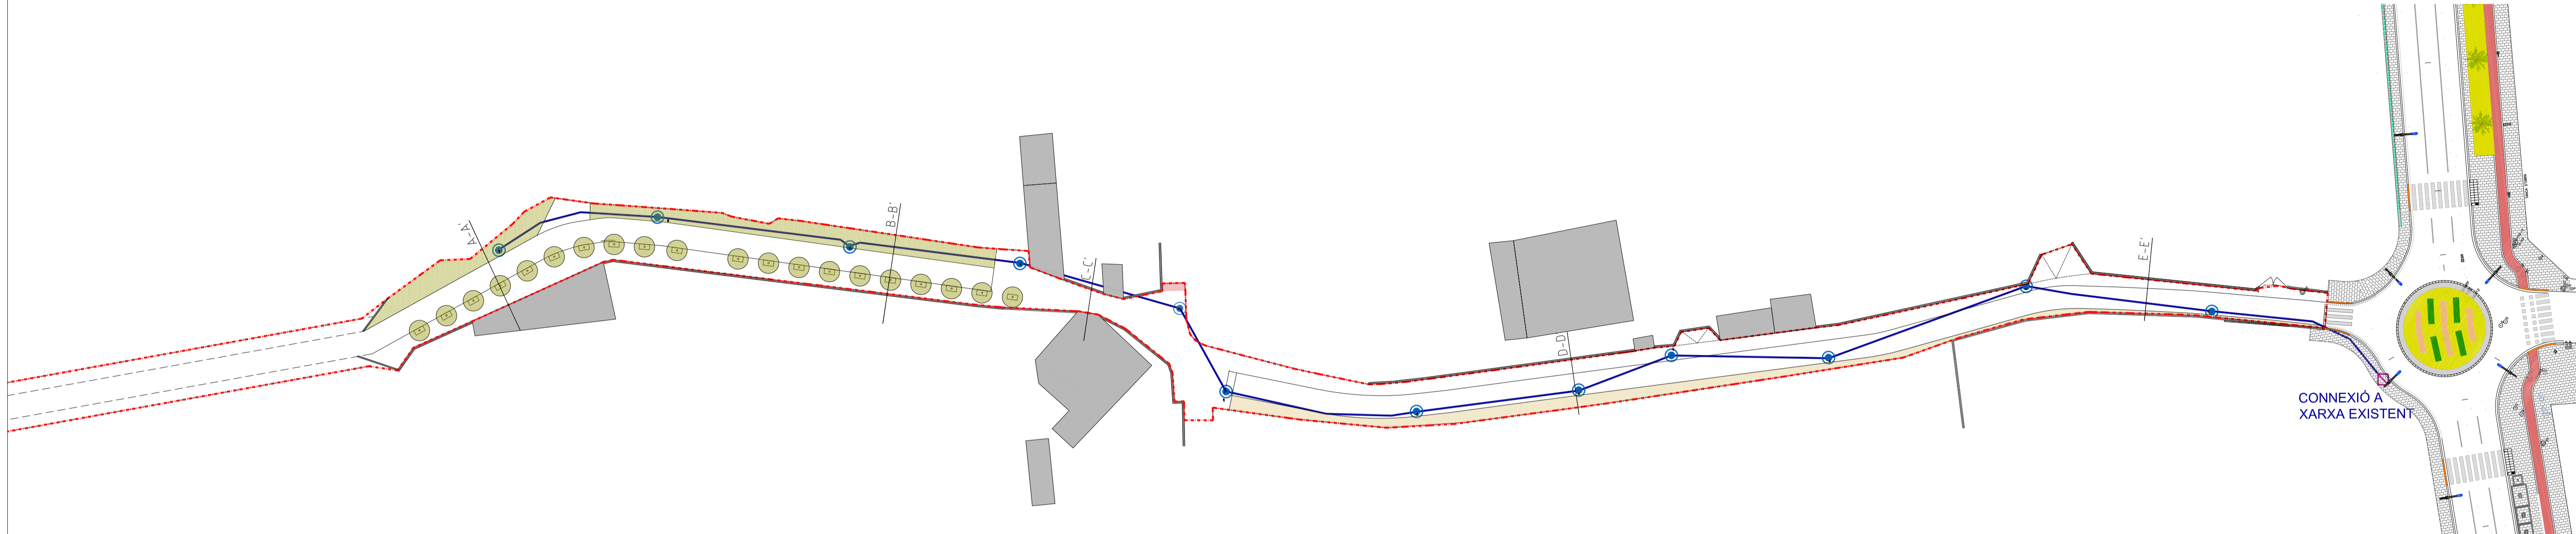

LÍNIA 1
4x6mm² RV.06/1Kw

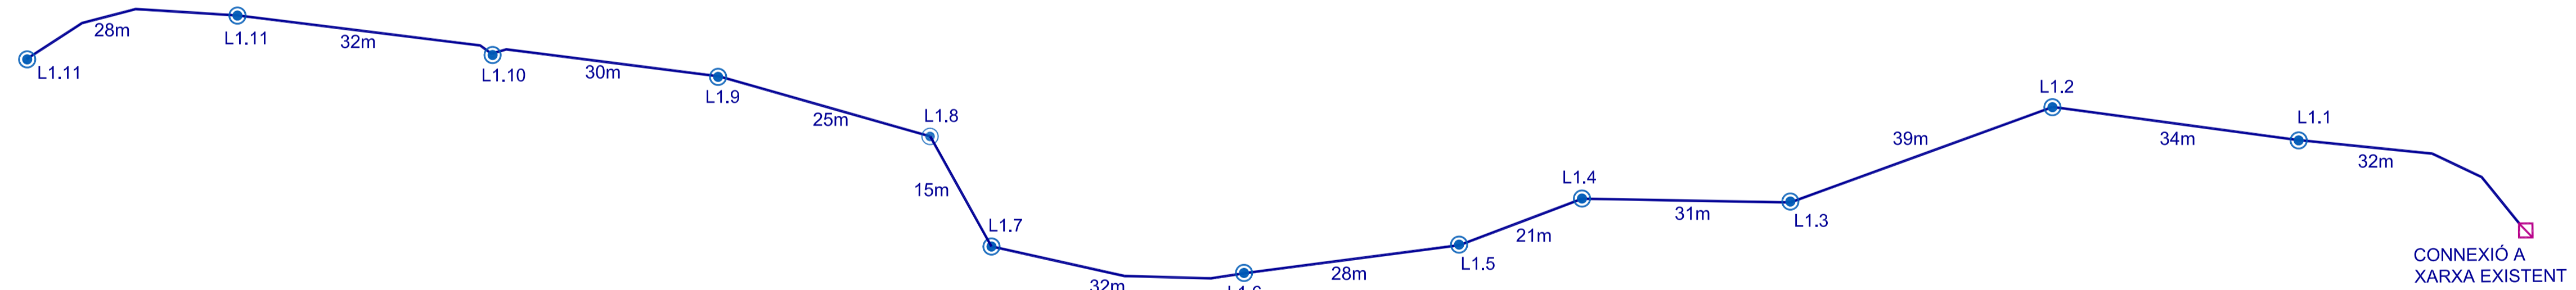


SIMBOLOGIA

	LLUMINARIA ROURA MOD. LEDME 49W
	ARQUETA 60x60
	PERLLONGAMENT LINEA EXISTENT

PROJECTE D'URBANITZACIÓ SECTOR FCB
 MPEPM A L'ENTORN DE LA CIUTAT ESPORTIVA DEL FCB-SANT JOA DESPÍ-BARCELONA
 N0780- PROJECTE D'URBANITZACIÓ DATA FEBRER 2017
 ACCESSOS VIANANTS PER SOTA DATA REVISIÓ 16/02/2017
 B-23/CAMI DEL MIG. ENLLUMENAT
 A1:1/00
 A3:1/1000
 ARQUITECTES: CLIENT:
 JUNTA DE COMPENSACIÓ CIUTAT ESPORTIVA FCB

AN-5.2
 PROPOSTA CAMI DEL MIG_mod reduccio.dwg

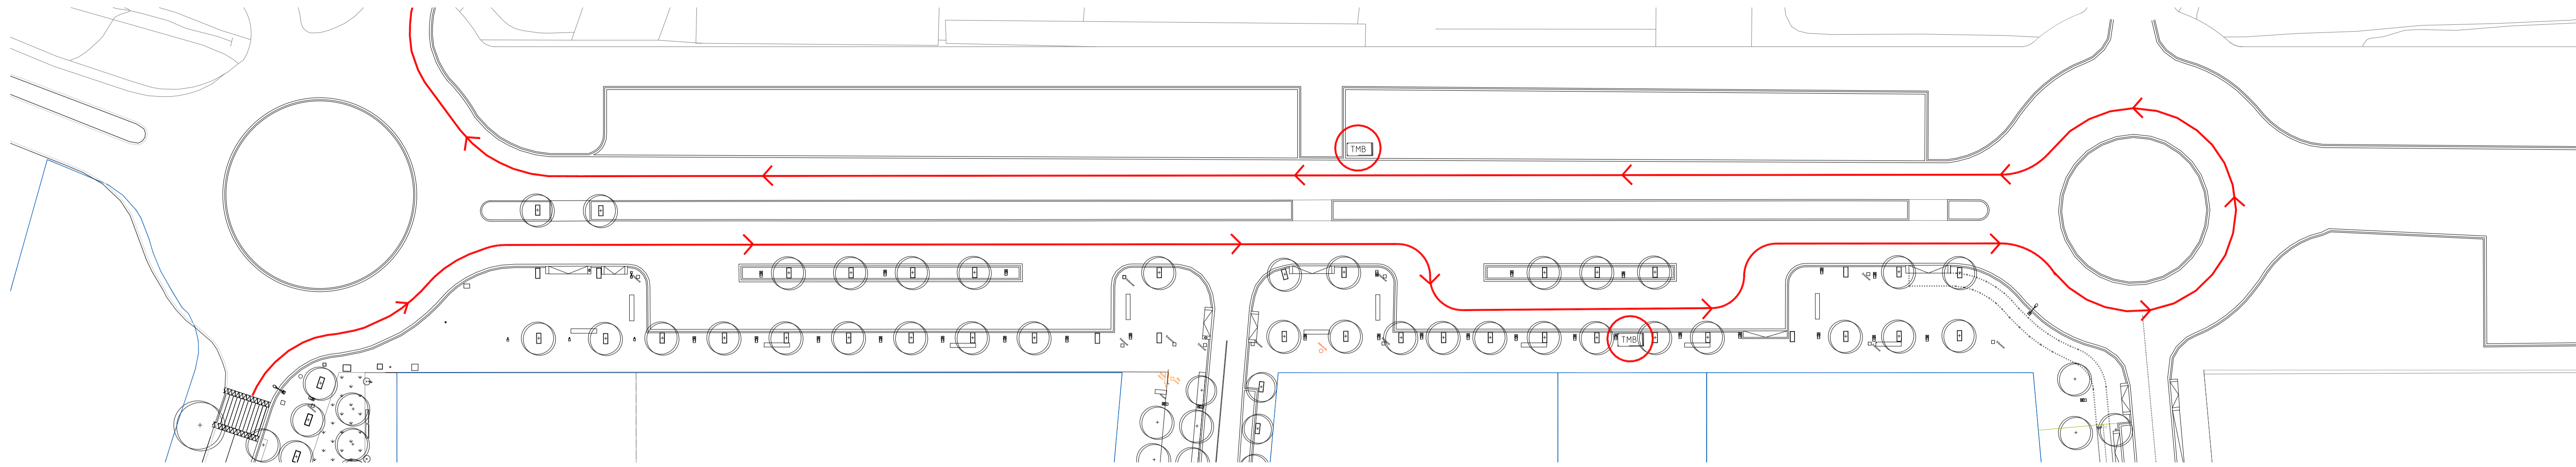

 SIMBOLOGIA SITUACIO PARADA BUS



PROJECTE D'URBANITZACIÓ SECTOR FCB
 MPPM A L'ENTORN DE LA CIUTAT ESPORTIVA DEL FCB-SANT JOA DESPI-BARCELONA
 N0780 - PROJECTE D'URBANITZACIÓ DATA: JUNY 2016
 PLANOL ADDENDA MOBILITAT DATA REVISIÓ: 23/02/2016
 PERLLONGAMENT L52
 A1:1/500
 A3: 1/1000
 ARQUITECTES: PALOMERAS ARQUITECTES, S.L.P. CLIENT: JUNTA DE COMPENSACIÓ CIUTAT ESPORTIVA FCB

AN-6