


PROJECTE D'URBANITZACIÓ SECTOR FCB
 MPMEM A L'ENTORN DE LA CIUTAT ESPORTIVA DEL FCB-SANT JOA DESPÍ-BARCELONA
 N0780- PROJECTE D'URBANITZACIÓ DATA FEBRER 2017
 PLANOL EMPLAÇAMENT DATA REVISIÓ: 01/02/2017
 APARCAMENT TORREBLANCA
 A1:1/1000
 A3:1/2000
 ARQUITECTES: CLIENT:



AN-2.0

SELLO VISADO

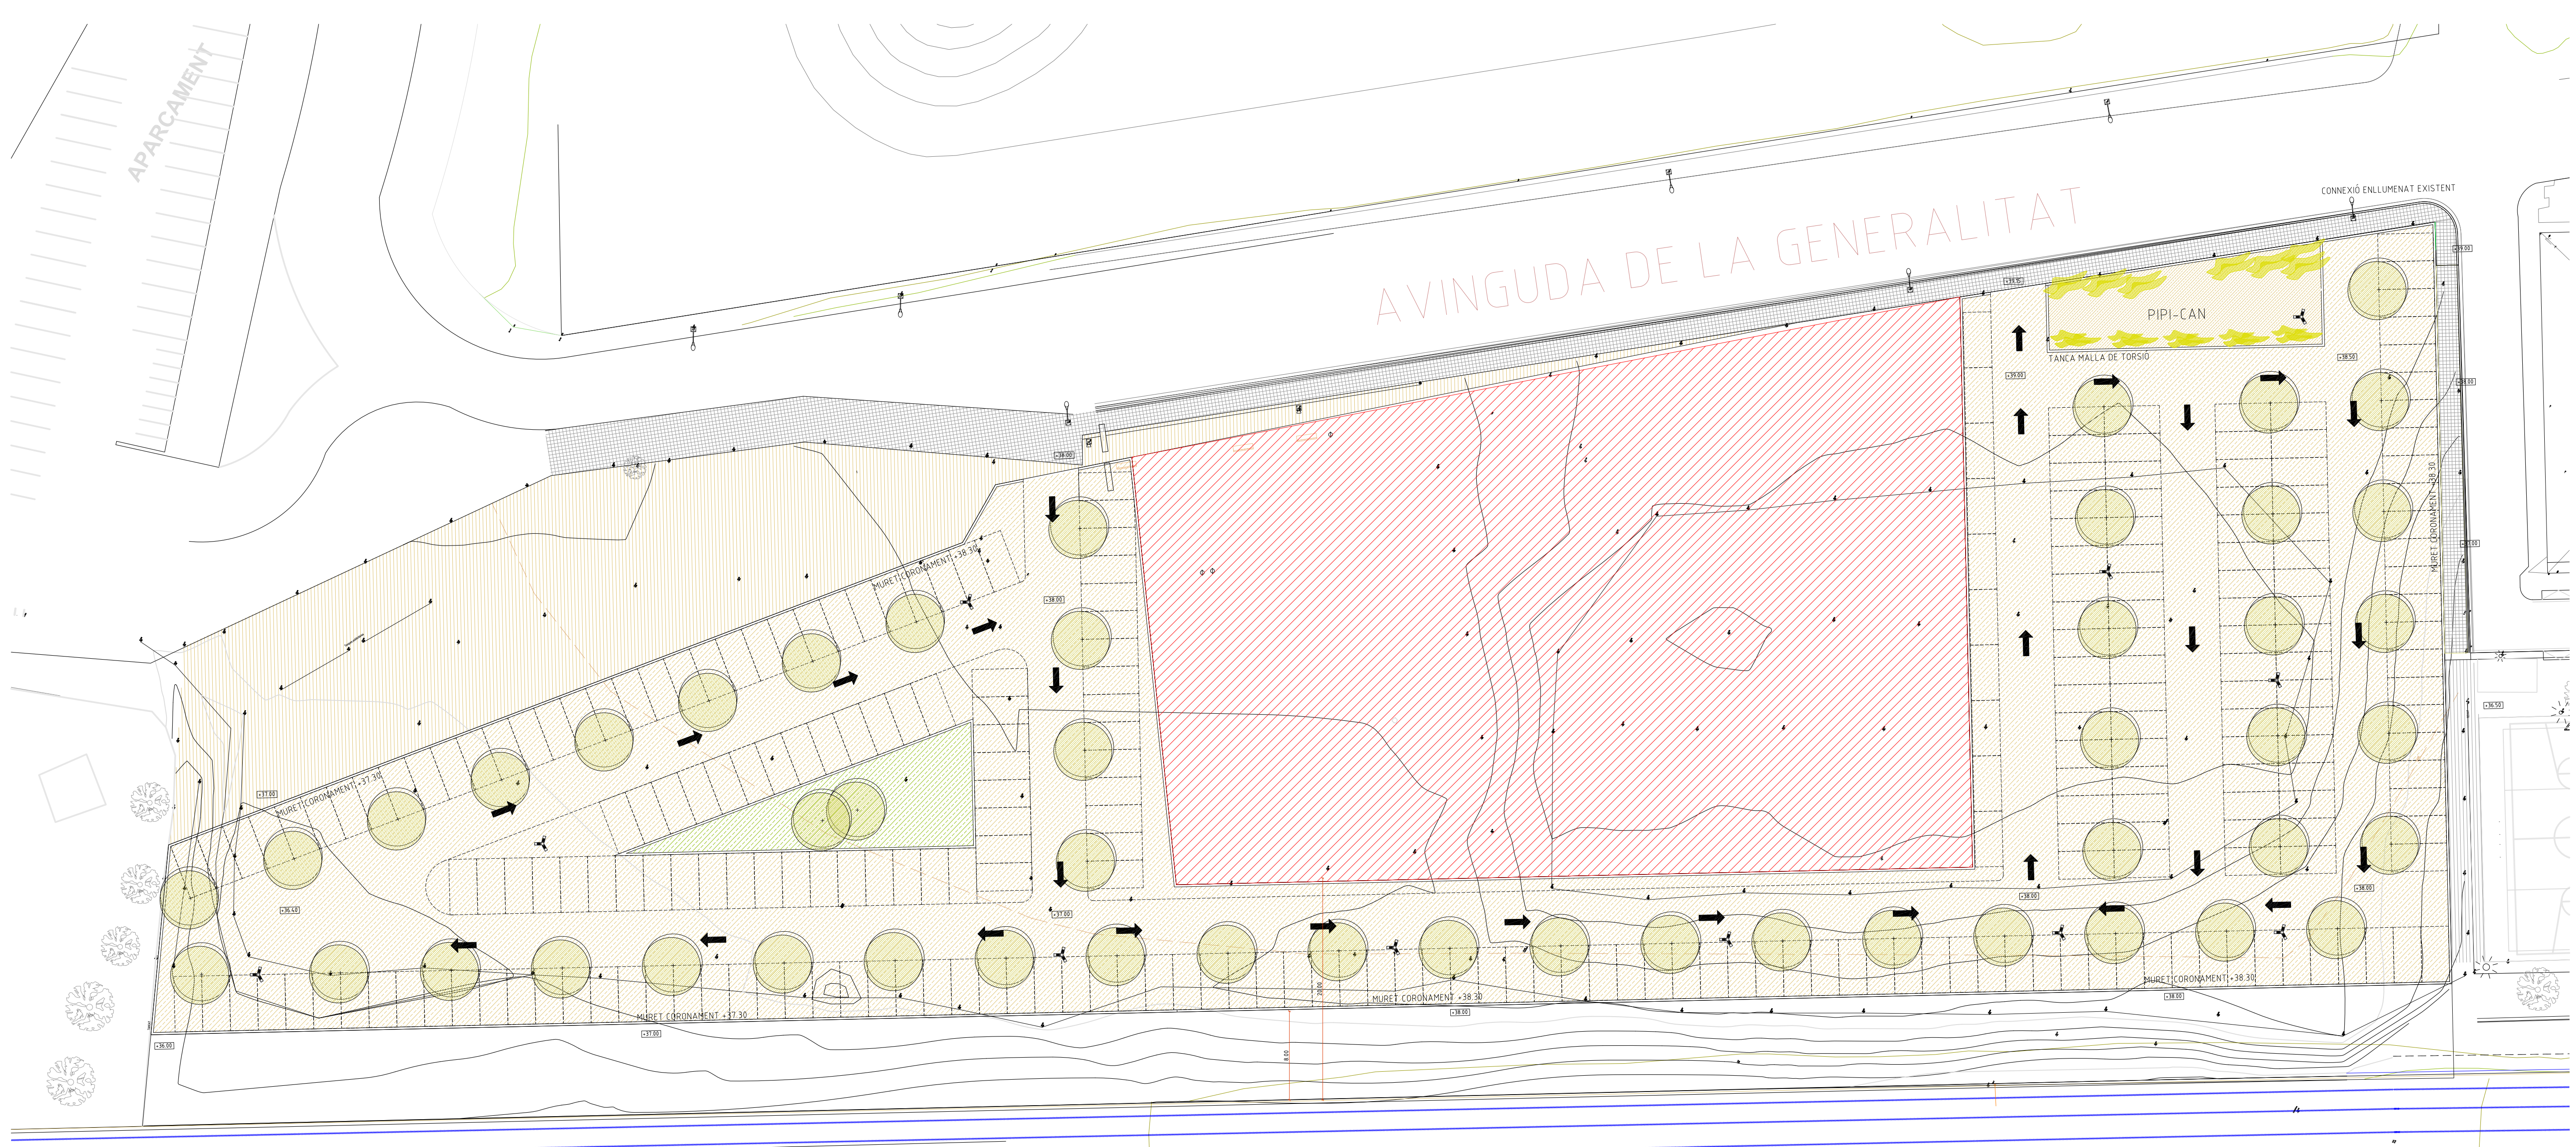

SIMBOLOGIA


	ZONA D'APARCAMENT SAULÓ-CIMENT		SENYALITZACIÓ SENTIT VIALS
	ZONA VERDA (PRAT)		PREVISIÓ DE PLACES D'APARCAMENT
	RESERVA D'ESPAI DESTINAT A HABITATGES PÚBLICS		ARBRE TIPUS TIL·LER
	LÍNIA FERROCARRIL·L EXISTENT - ADIF (SEPARACIÓ 8m I 20 ALS EDIFICIS)		FANAL COLUMNA TUBVAR AMB LUMINÀRIA LEDME

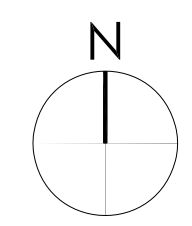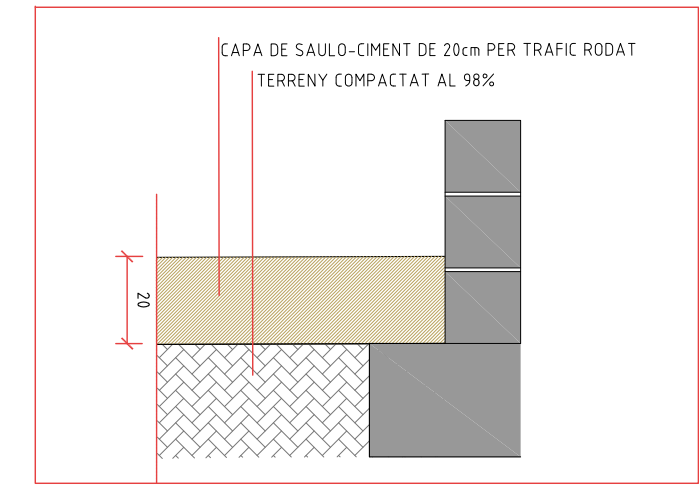

PROJECTE D'URBANITZACIÓ SECTOR FCB
 MPREM A L'ENTORN DE LA CIUTAT ESPORTIVA DEL FCB-SANT JOA DESPI-BARCELONA
 N0780- PROJECTE D'URBANITZACIÓ
 PLANOL PLANTA
 APARCAMENT TORREBLANCA

DATA FEBRER 2017
 DATA REVISIÓ 16/02/2017
 AN-2.1

ARQUITECTES: CLIENT:

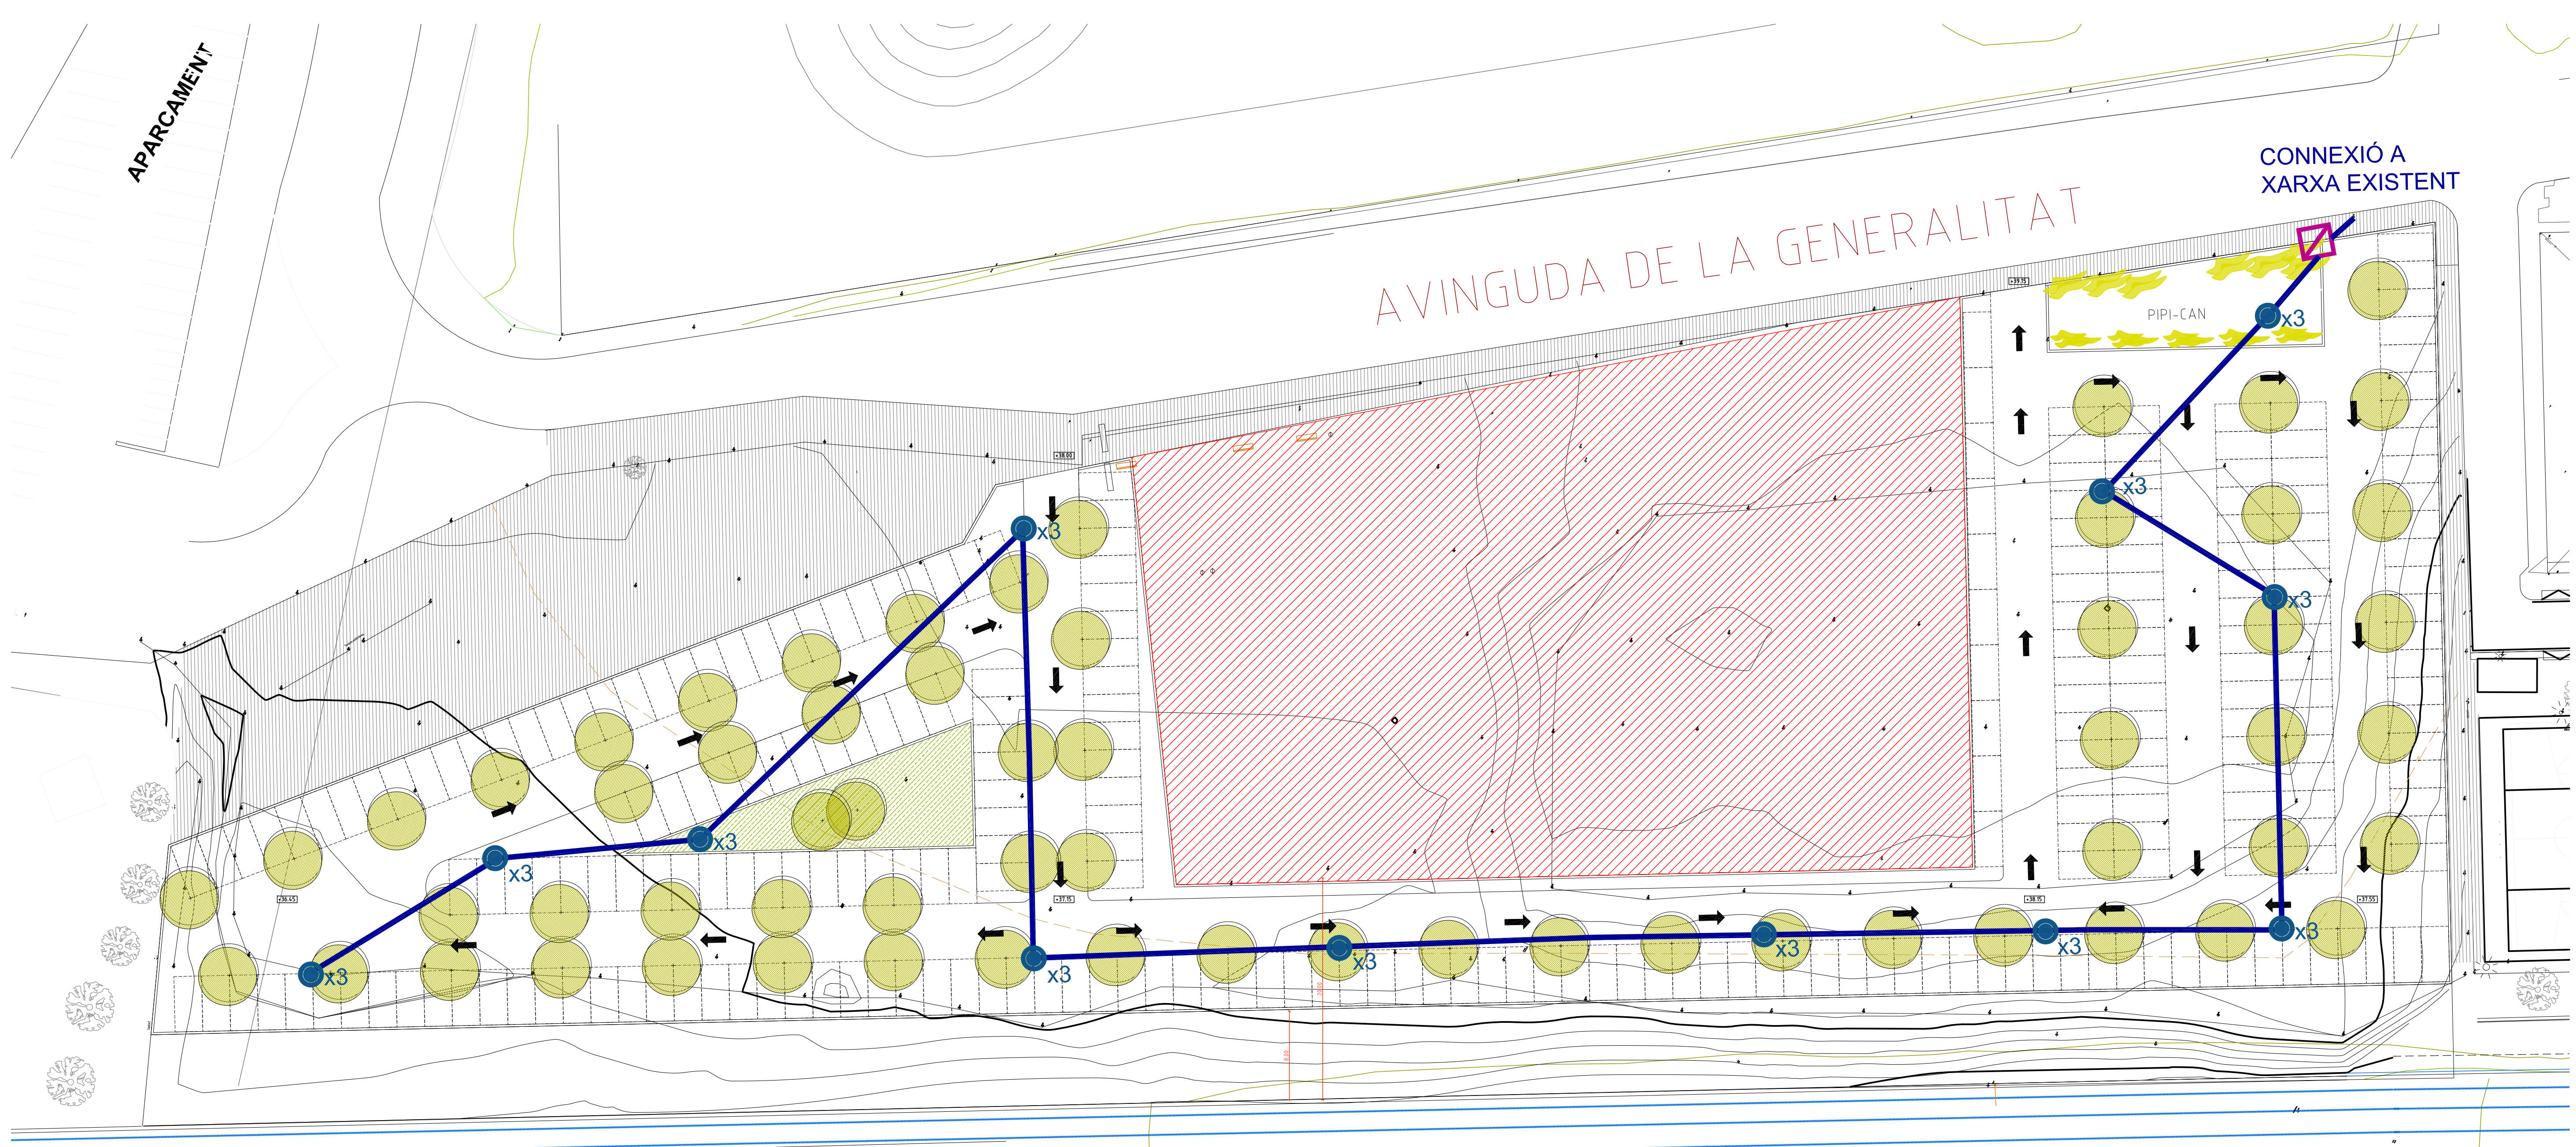

APARCAMENT

AVINGUDA DE LA GENERALITAT


CONNEIXIÓ A XARXA EXISTENT

PIPI-CAN

● x3 LLUMINÀRIA ROURA MOD. LEDHE 62W (columna TubVar)

◻ ARQUETA 60x60

— PERLLONGAMENT LÍNEA EXISTENT


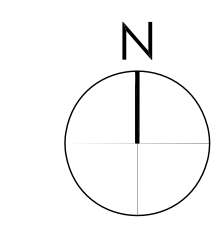


SELLO VISADO


PROJECTE D'URBANITZACIÓ SECTOR FCB
 MPPM A L'ENTORN DE LA CIUTAT ESPORTIVA DEL FCB-SANT JOA DESPI-BARCELONA
 N0780- PROJECTE D'URBANITZACIÓ DATA: FEB. 2017
 PLANOL PLANTA ENLLUMENAT DATA REVISIÓ: 16/02/2017
 APARCAMENT TORREBLANCA
 A17/200
 A3 5/1600
 AN-2.2
 00780_AND2_PARGUING TORREBLANCA.dwg
 ARQUITECTES: CLIENT:

LÍNIA 1
4x6mm² RV.06/1Kw

CONNEXIÓ A
XARXA EXISTENT

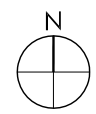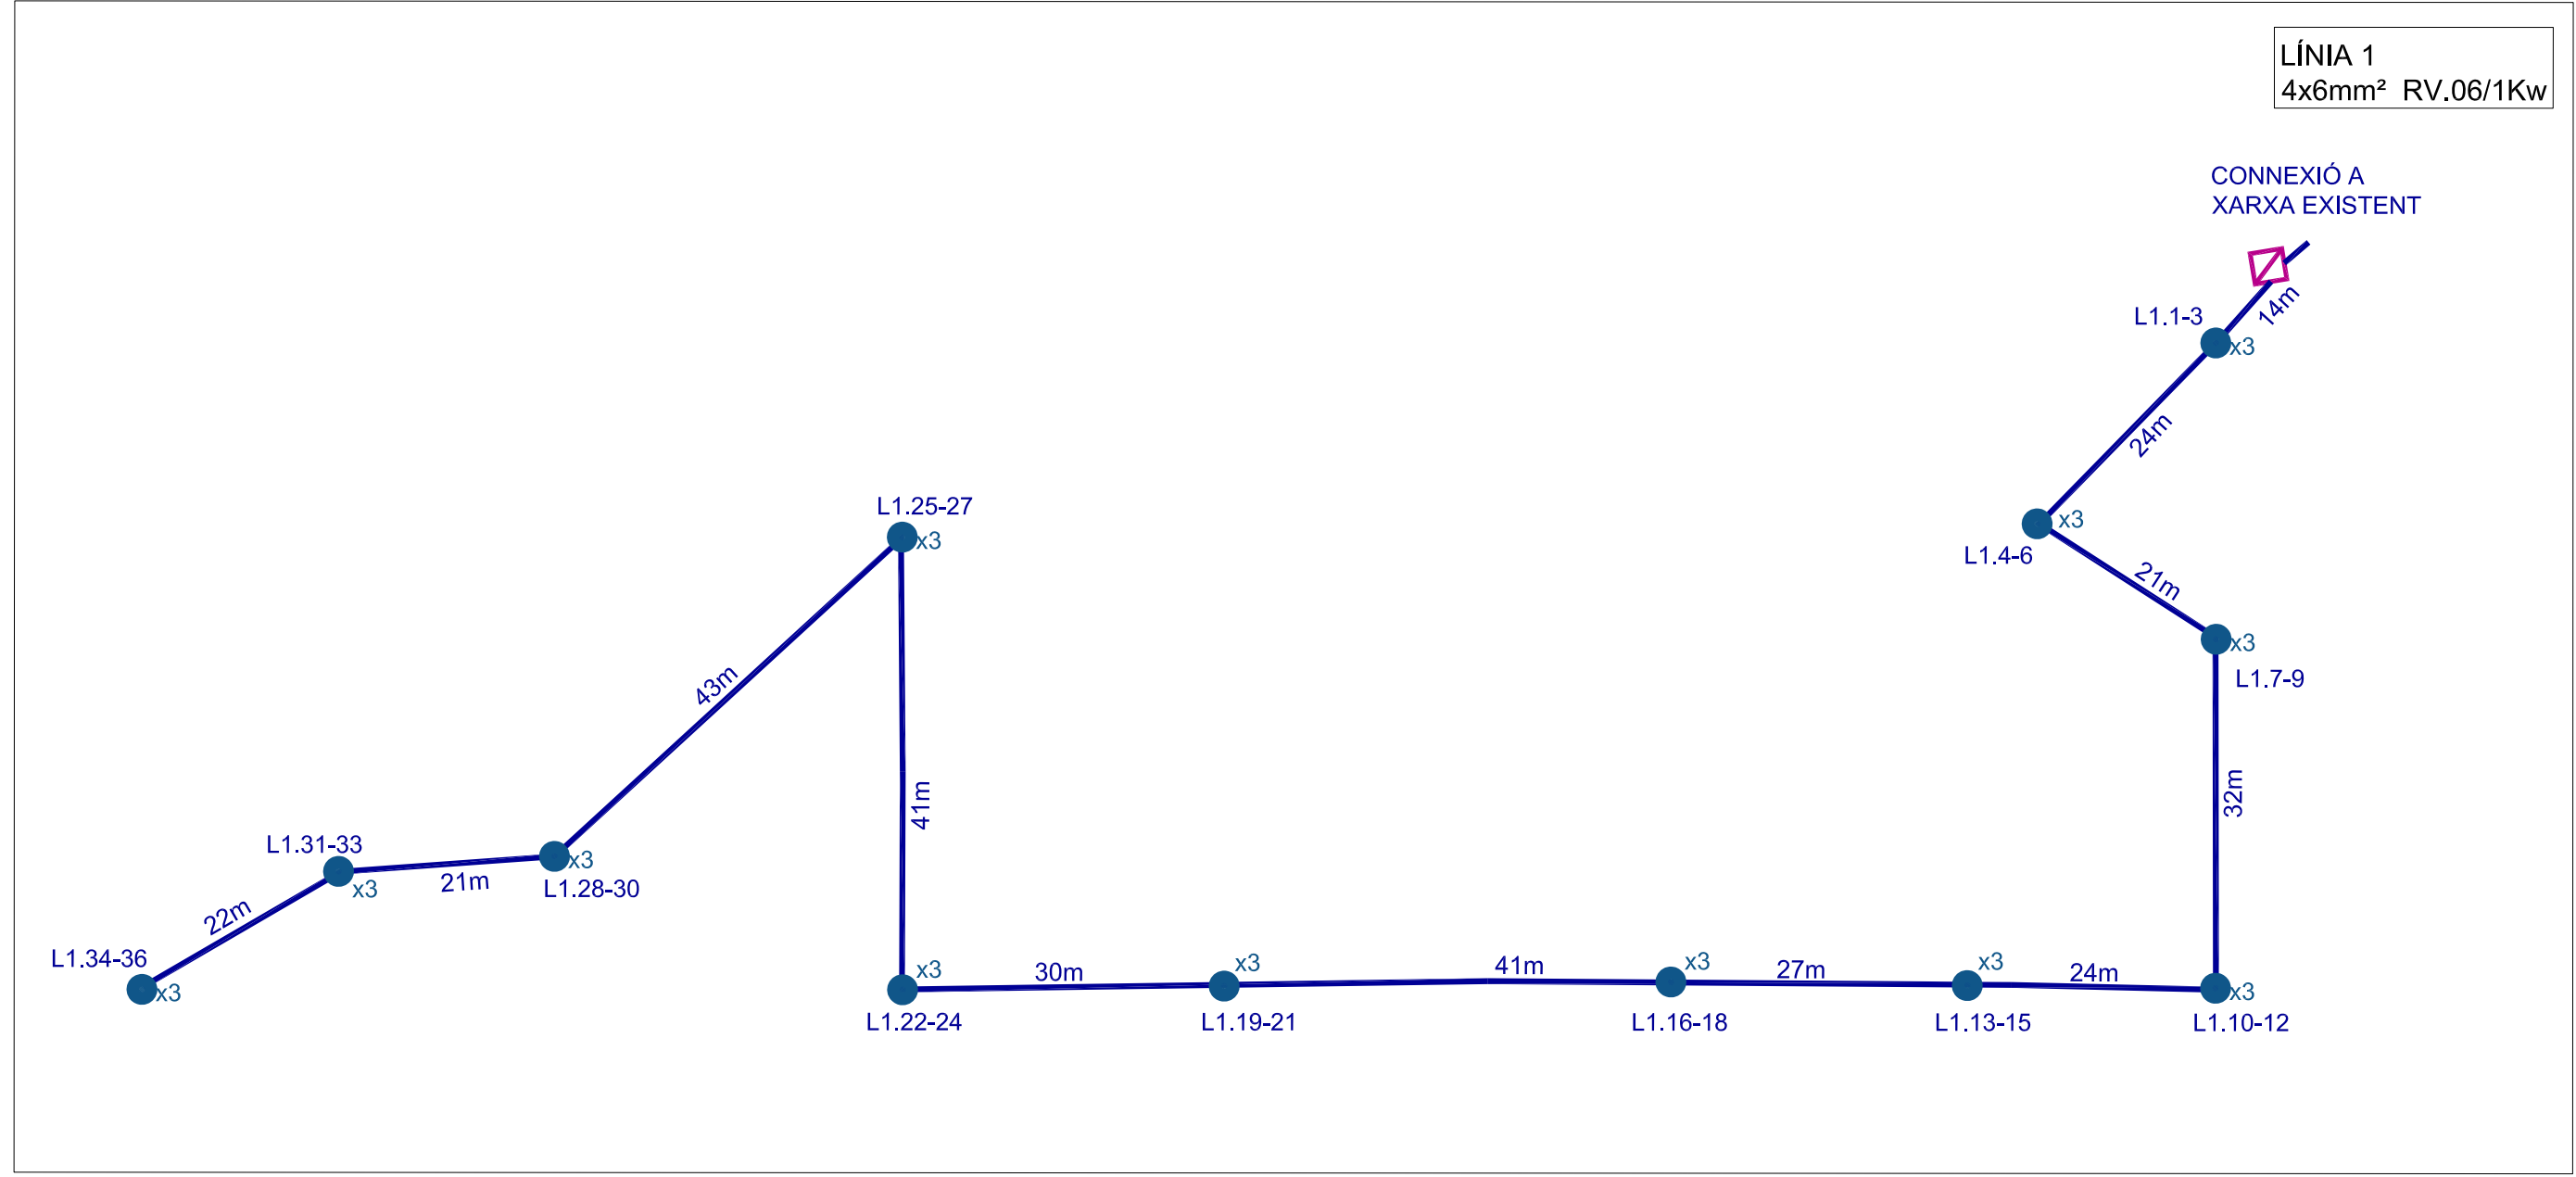

PROJECTE D'URBANITZACIÓ SECTOR FCB
 MPRGM A L'ENTORN DE LA CIUTAT ESPORTIVA DEL FCB-SANT JOA DESPI-BARCELONA
 N0780- PROJECTE D'URBANITZACIÓ DATA: FEB. 2017
 PLANOL ESQUEMA LÍNIES DATA REVISIÓ: 14/02/2017
 APARCAMENT TORREBLANCA
 A3/200
 A3 5/1000
 ARQUITECTES: CLIENT:
 AN-2.3

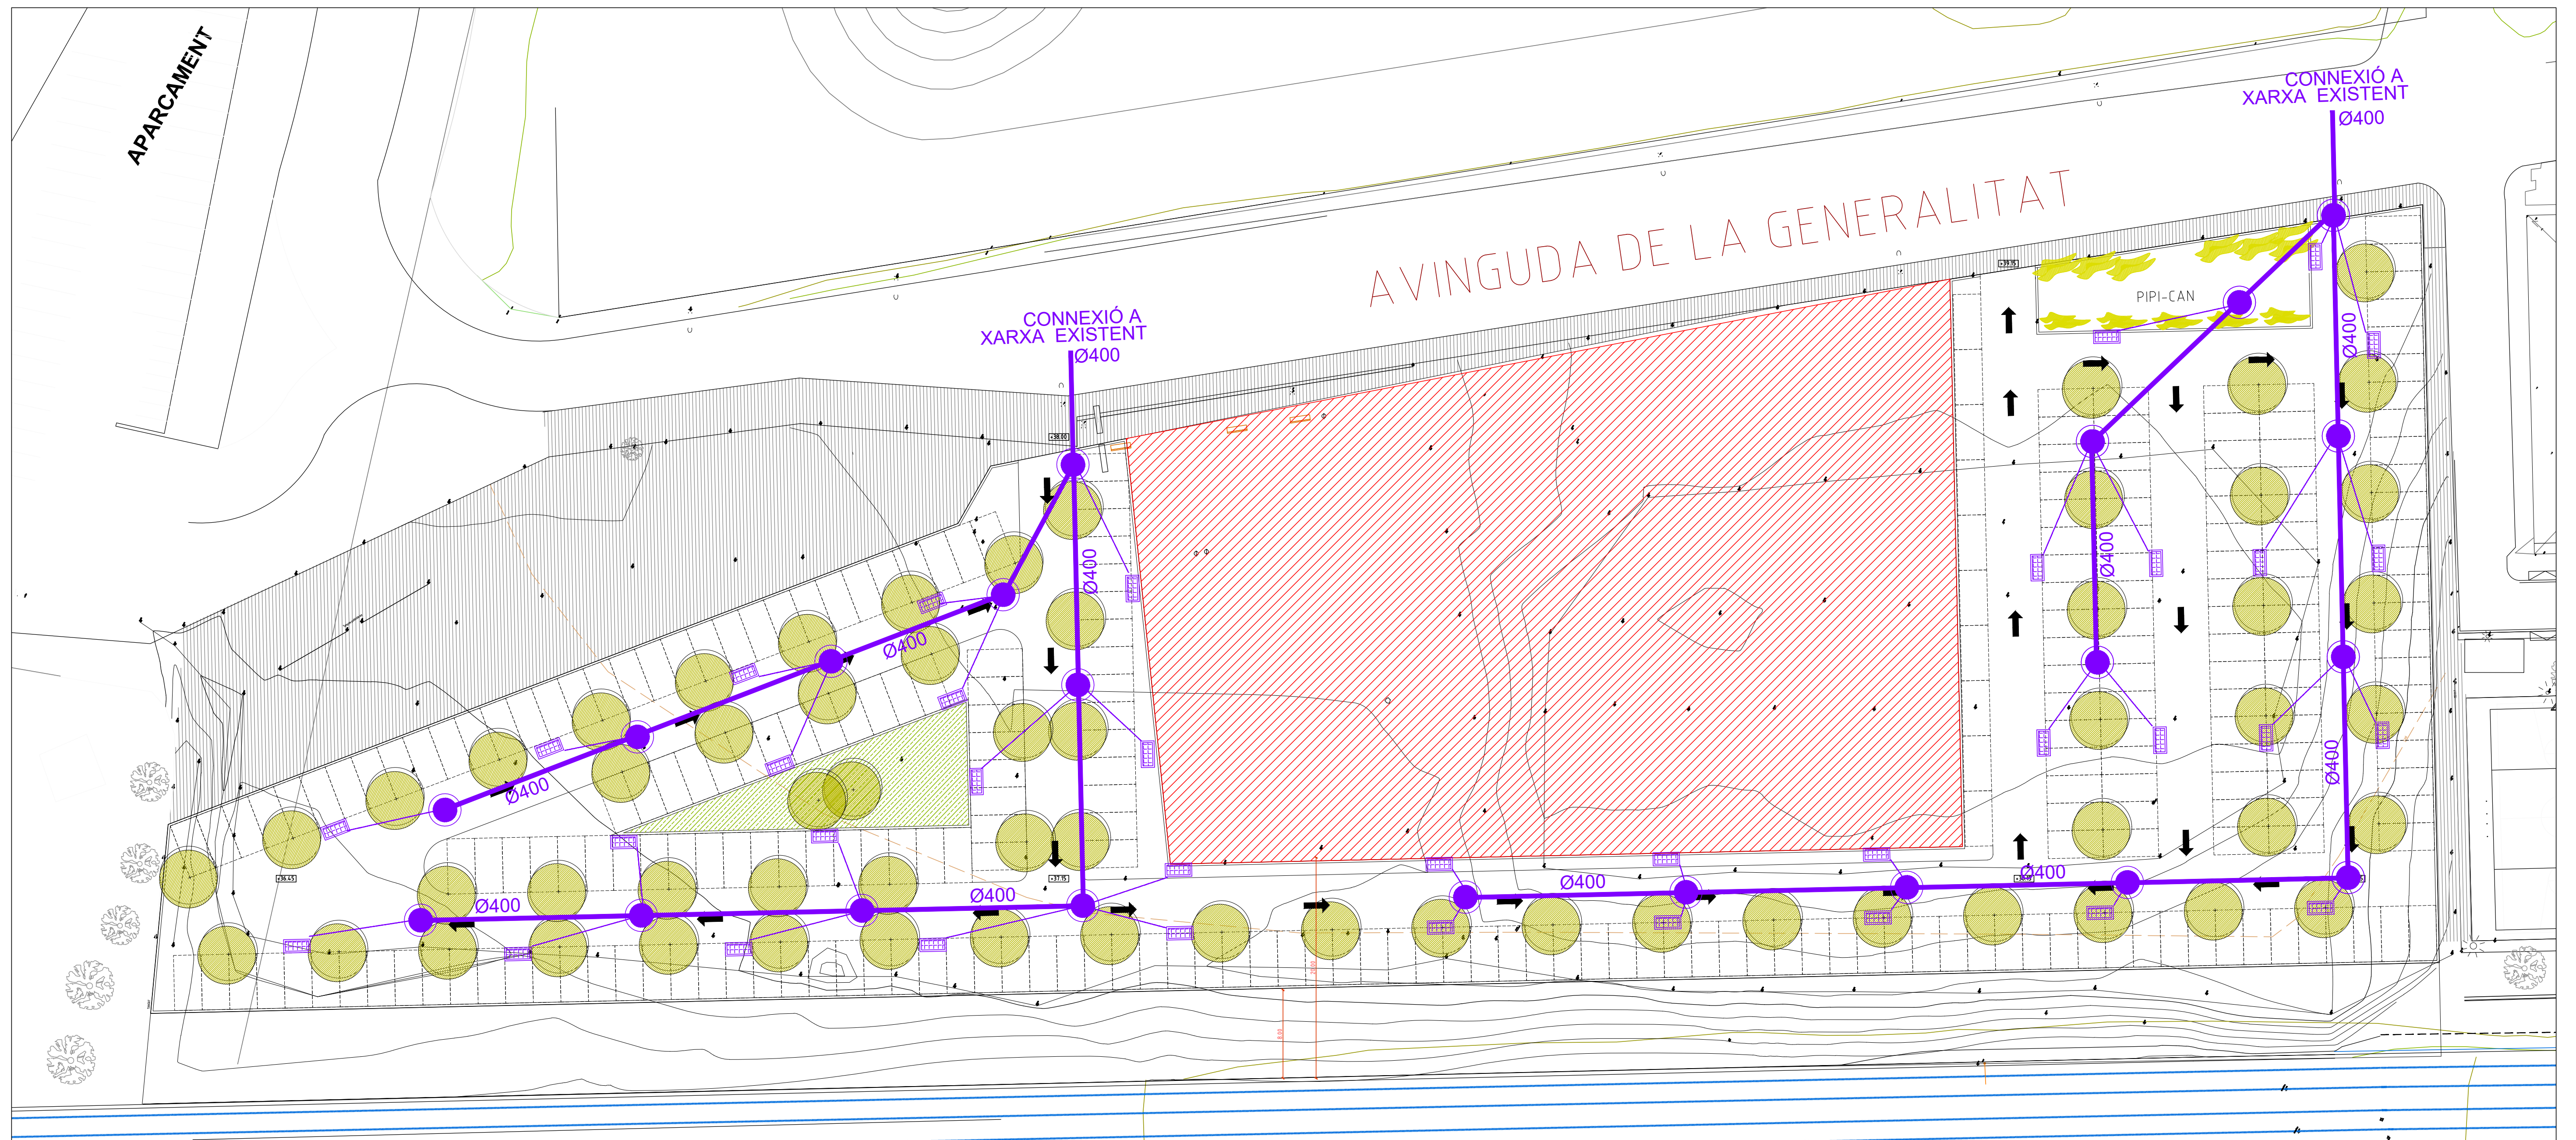


PARÀMETRES TÈCNICS (NOVA INSTAL·LACIÓ):

Velocitat màxima 3m/s
 Interdistància màxima entre arquetes de registre 50 m
 Connexió escomesa i embornals amb xarxa general a 45°

Profunditat mínima sobre tub 1,0 m
 Diàmetre connexió embornals i escomeses Ø200 mm


SIMBOLOGIA SANEJAMENT : AIGÜES PLUVIALS

- Arqueta de registre de Ø 600 mm i Ø 1000 mm a baix
- Embornal connectat a xarxa Ø315
- Reixa interceptora modules de 710x408x100
- Sentit de les aigües pluvials
- Canonada sanejament de FA Ø segons planol
- Canonada connexió a sanejament PE Ø 315 mm

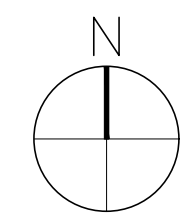

SELL O VISADO

PROJECTE D'URBANITZACIÓ SECTOR FCB
 MPPGM A L'ENTORN DE LA CIUTAT ESPORTIVA DEL FCB-SANT JOA DESPI-BARCELONA
 N0780- PROJECTE D'URBANITZACIÓ DATA: FEB. 2017
 PLANOL PLANTA DEGUAS PLUVIAL DATA REVISIÓ: 13/02/2017
 APARCAMENT TORREBLANCA
 AN-2.4

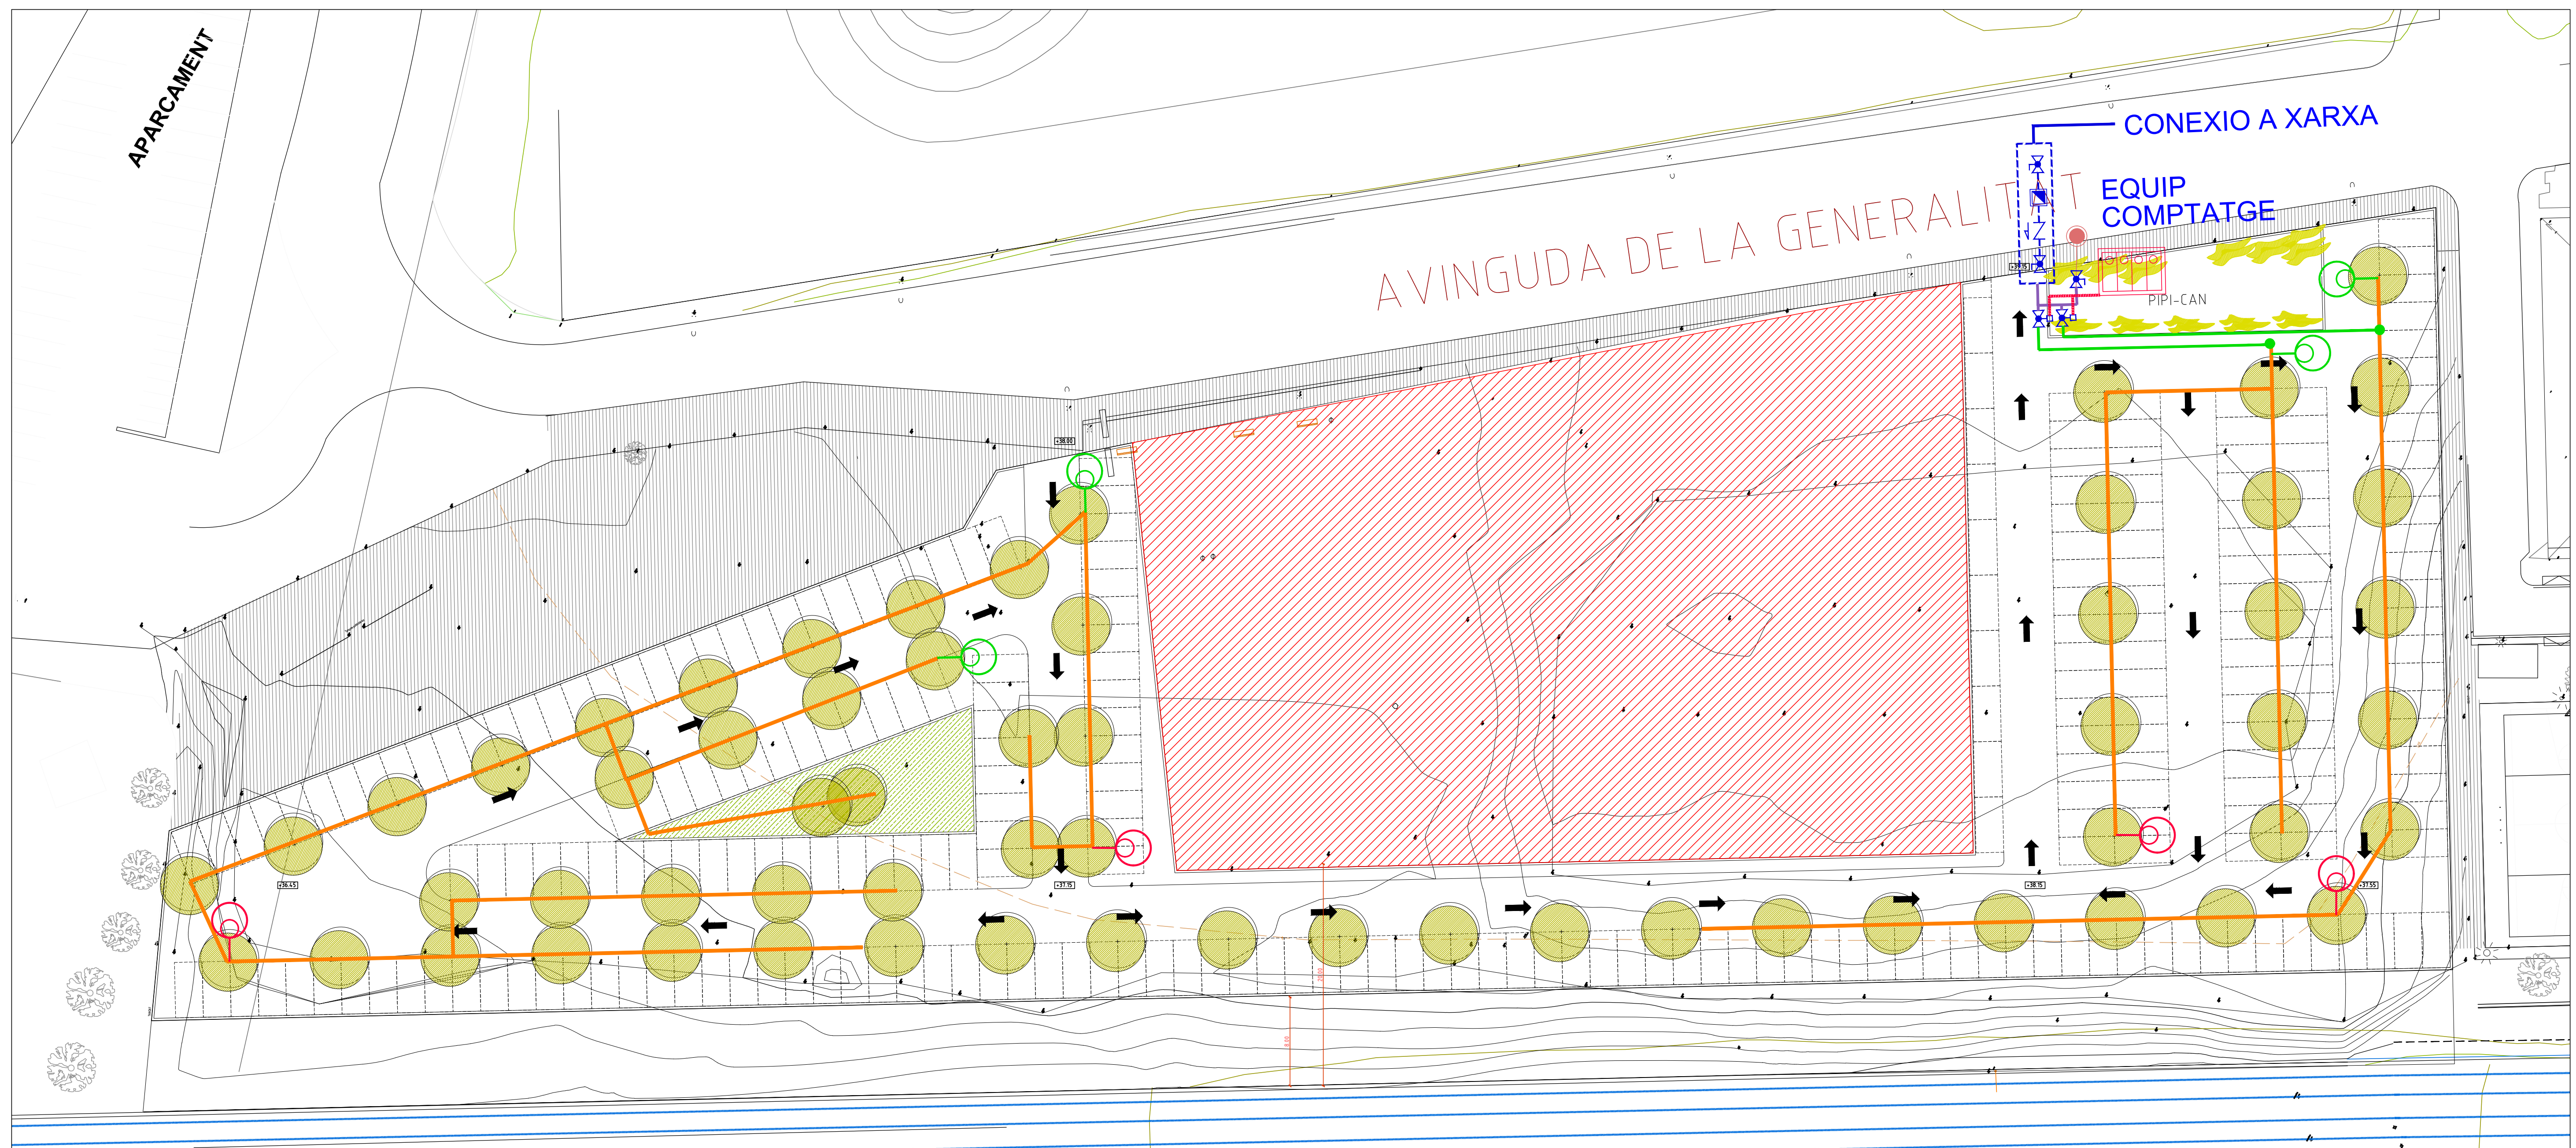


SIMBOLOGIA

	Antisifó.		Vàlvula de pas.
	Vàlvula de rentat automàtic.		Filtre.
	Canonada alimentació reg de polietilè.		Vàlvula reguladora de pressió.
	Canonada alimentació reg de polietilè. Ø20mm		Electrovàlvula RAIN BIRD 1"
	Canonada alimentació reg de polietilè. Ø25mm		Electrovàlvula RAIN BIRD 1" 1/2
	Comandament electroválvula-central		Vàlvula anti-retorn.
	Canonada a xarxa General d'aigua Ø50mm		Comptador.
			Central de reg.
			Boca de reg municipal.
			Aspersor de Reg. emergent 8,6l/min - fins a 10m de diàmetre

NOTA

Als punts alts de cada circuit de goteig s'hi instal·larà una vàlvula anti-sifó per evitar l'entrada de brutícia a les canonades.
I en el cas dels punts baixos s'hi instal·laran vàlvules de rentat automàtic pel drenatge.

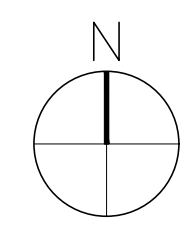

SELLO VISADO

PROJECTE D'URBANITZACIÓ SECTOR FCB
 MPMG A L'ENTORN DE LA CIUTAT ESPORTIVA DEL FCB-SANT JOA DESPI-BARCELONA
 N0780- PROJECTE D'URBANITZACIÓ DATA: FEB. 2017
 PLANOL PLANTA REG APARCAMENT TORREBLANCA DATA REVISIÓ: 13/02/2017
 AN-2.5
 A11/200 ARQUITECTES: CLIENT:
 A3 1/600 00780_AN02_PARKING TORREBLANCA.dwg